


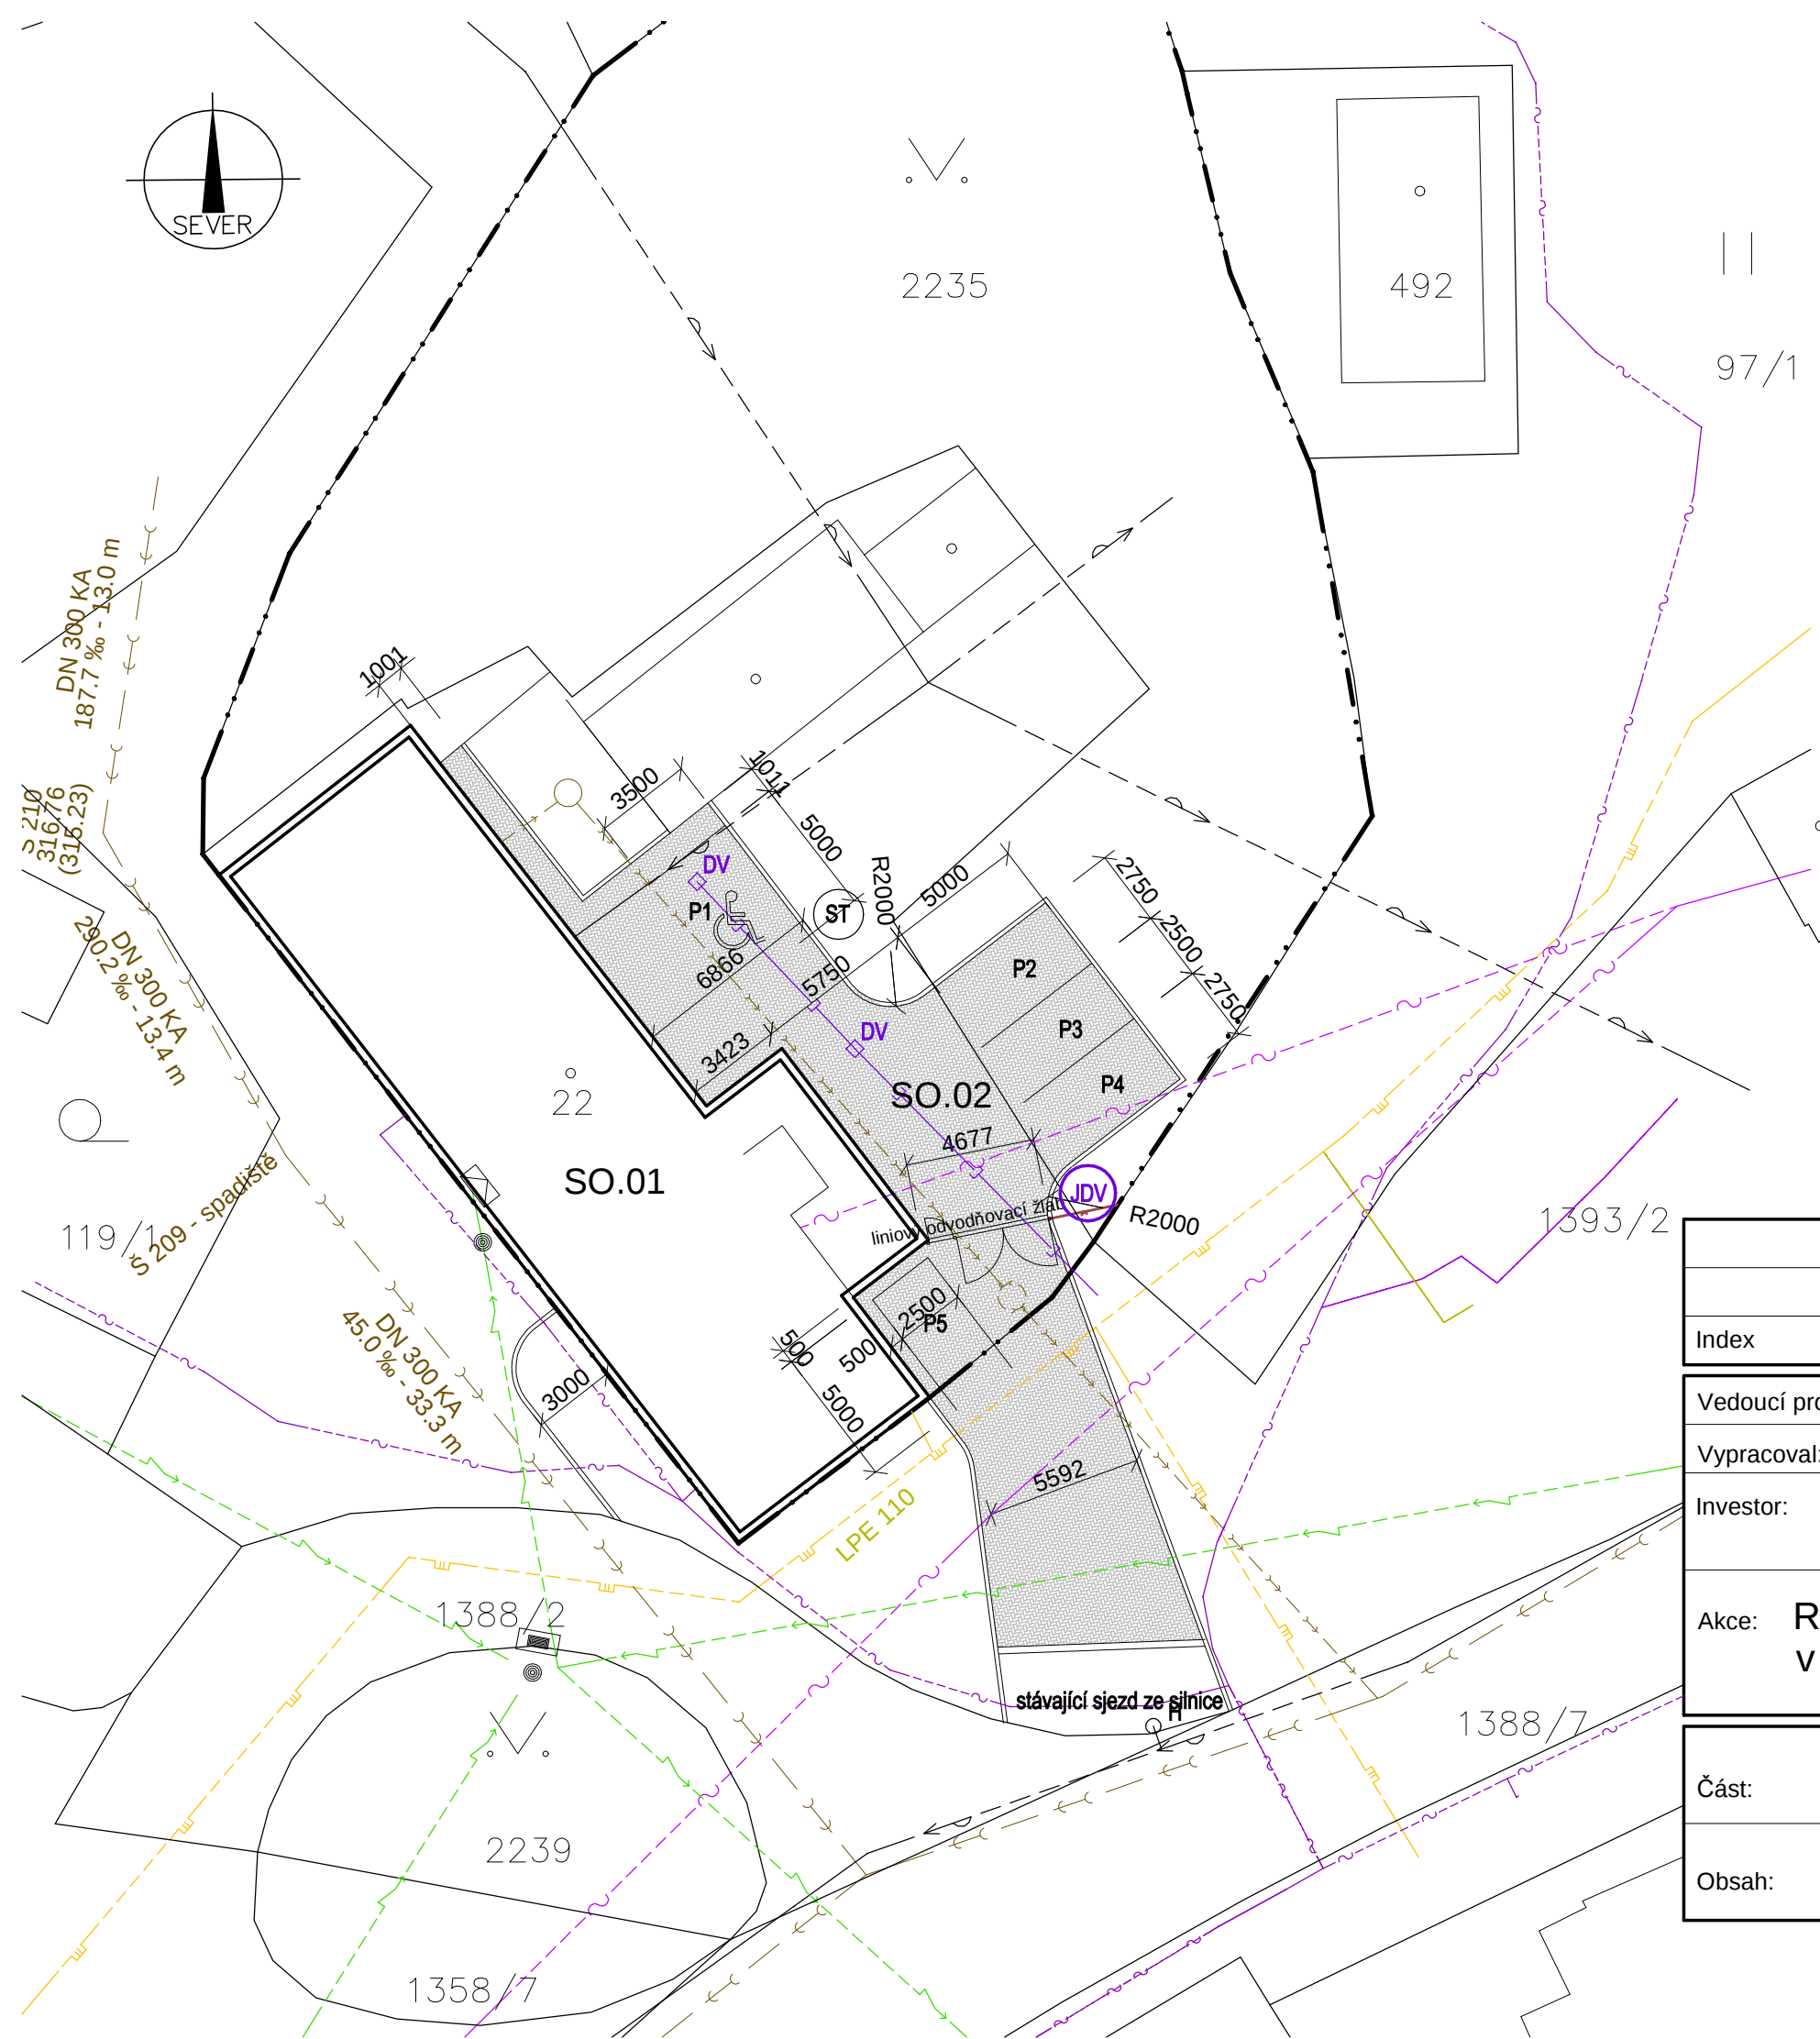

Legenda:

- SO.01 Upravovaný bytový dům
- SO.02 Navržené zpevněné plochy - betonová zámková dlažba (258 m2)
- Navrhované plochy zeleně - k zatravnění
- Pozemek bytového domu

- Stávající sítě
- Podzemní kabelové vedení telekomunikační ve správě CETIN
 - Nadzemní vedení telekomunikační ve správě CETIN
 - Kanalizace splašková ve správě VAS, a.s.
 - Kanalizace dešťová ve správě obce
 - Rozvodná síť vodovodu ve správě VAS, a.s.
 - STL plynovod ve správě GasNet
 - Nadzemní vedení NN ve správě E.ON Distribuce a.s.

- EM Stávající elektroměrová a přípojná skříň NN
- ST Stávající studna
- DV Stávající dvorní dešťová vpust'

- Navržené sítě
- Kanalizace splašková z trub PVC DN 150
 - Zemní část vnitřních rozvodů - PE 32
 - Zemní kabel NN
 - RS Navržená revizní kanalizační šachta plastová Ø 400 mm
 - JDV Jímka dešťových vod
 - Navržené oplocení v. 1,6 m
 - P1 - P5 Návržená parkovací stání pro osobní automobily nájemníků

Projektová dokumentace pro provádění stavby

Index	Popis změny	Datum	Provedl	Podpis
Vedoucí projektant: Ing. arch. Miroslav Dvořák		Projektant:  DELTA projekt s.r.o. Antonínská 15 38001 Dačice IČ: 251 60 150 DIČ: CZ25160150		
Vypracoval: Ing. arch. Eva Komendová				
Investor: Městys Vranov nad Dyjí Náměstí 21, 671 03 Vranov nad Dyjí				
Akce:	Rekonstrukce obecních bytů v bytovém domě ve Vranově n. Dyjí	Zak. č.: 13 09 / 2019		Kopie:
		Datum: květen 2020		
		Stupeň: DPS		
Část:	SO 02 Zpevněné plochy	Místo: Vranov n. Dyjí		Kopie: <