


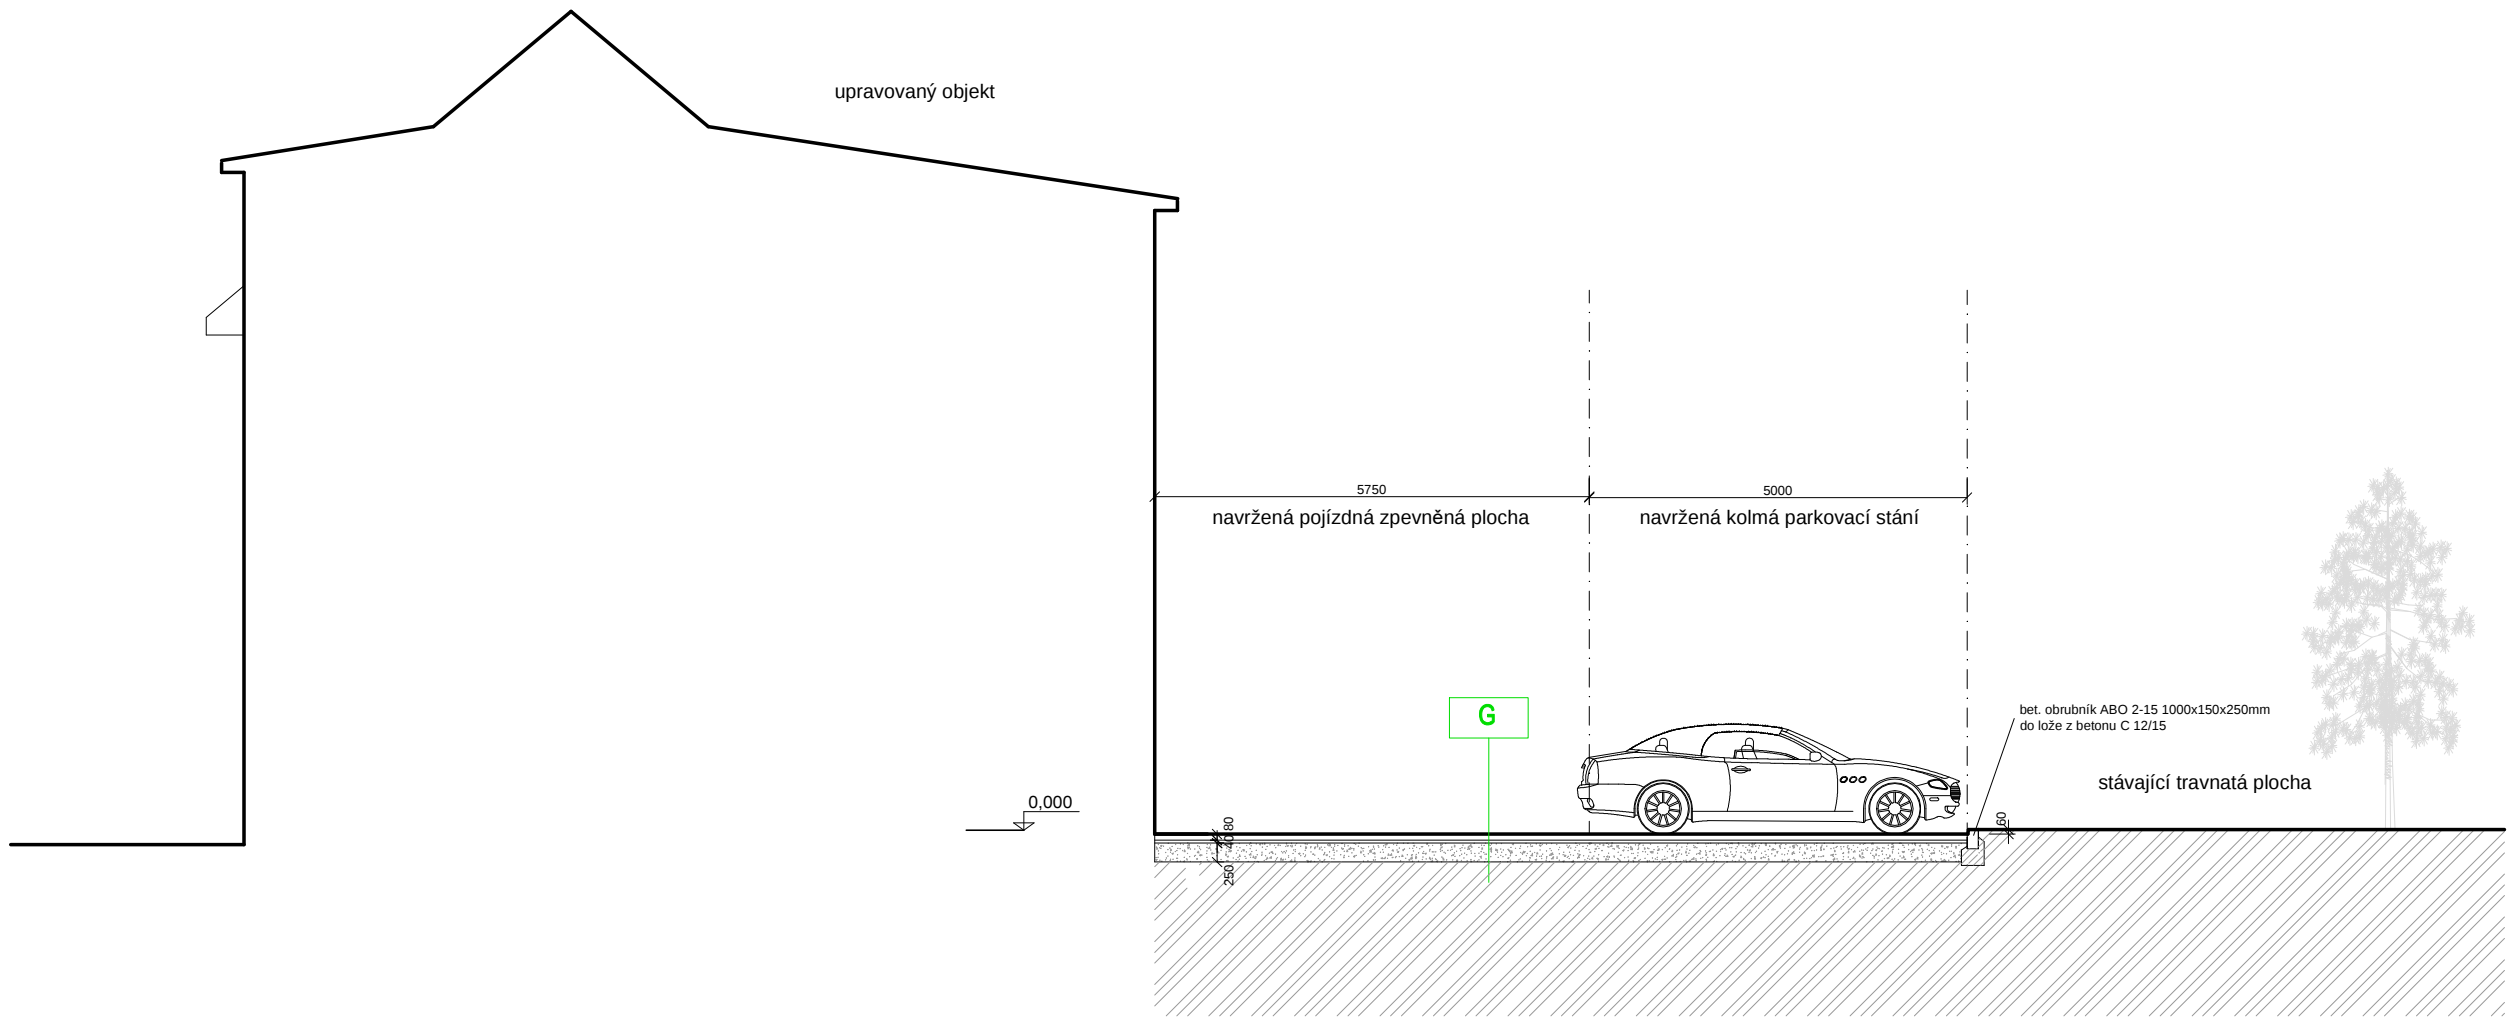

Legenda skladeb konstrukcí:

- G

POJEZDOVÉ PLOCHY PRO VOZIDLA DO 3,5 t

Betonová zámková dlažba, tl. 80 mm
Lože 2-4, tl. 40 mm
Štěrkodrt' 0-60, tl. 250 mm
Zhutněná pláň (modul přetvárnosti min. E=30 MPa)

Projektová dokumentace pro provádění stavby

Index	Popis změny	Datum	Provedl	Podpis
Vedoucí projektant: Ing. arch. Miroslav Dvořák		Projektant:  DELTA projekt DELTA projekt s.r.o. Antonínská 15 38001 Dačice IČ: 251 60 150 DIČ: CZ25160150 www.deltaprojekt.cz +420 724 046 424		
Vypracoval: Ing. arch. Eva Komendová				
Investor: Městys Vranov nad Dyjí Náměstí 21, 671 03 Vranov nad Dyjí				
Akce:	Rekonstrukce obecních bytů v bytovém domě ve Vranově n. Dyjí	Zak. č.: 13 09 / 2019		Kopie:
		Datum: květen 2020		
		Stupeň: DPS		
Část:	SO 02 Zpevněné plochy	Místo: Vranov n. Dyjí		Kopie: 2.2
		Okres: Znojmo		
Obsah:	Charakteristický příčný řez	Počet A4:2		
		Měřítko: 1:100		