




## VZOROVÝ ŘEZ VJEZDEM

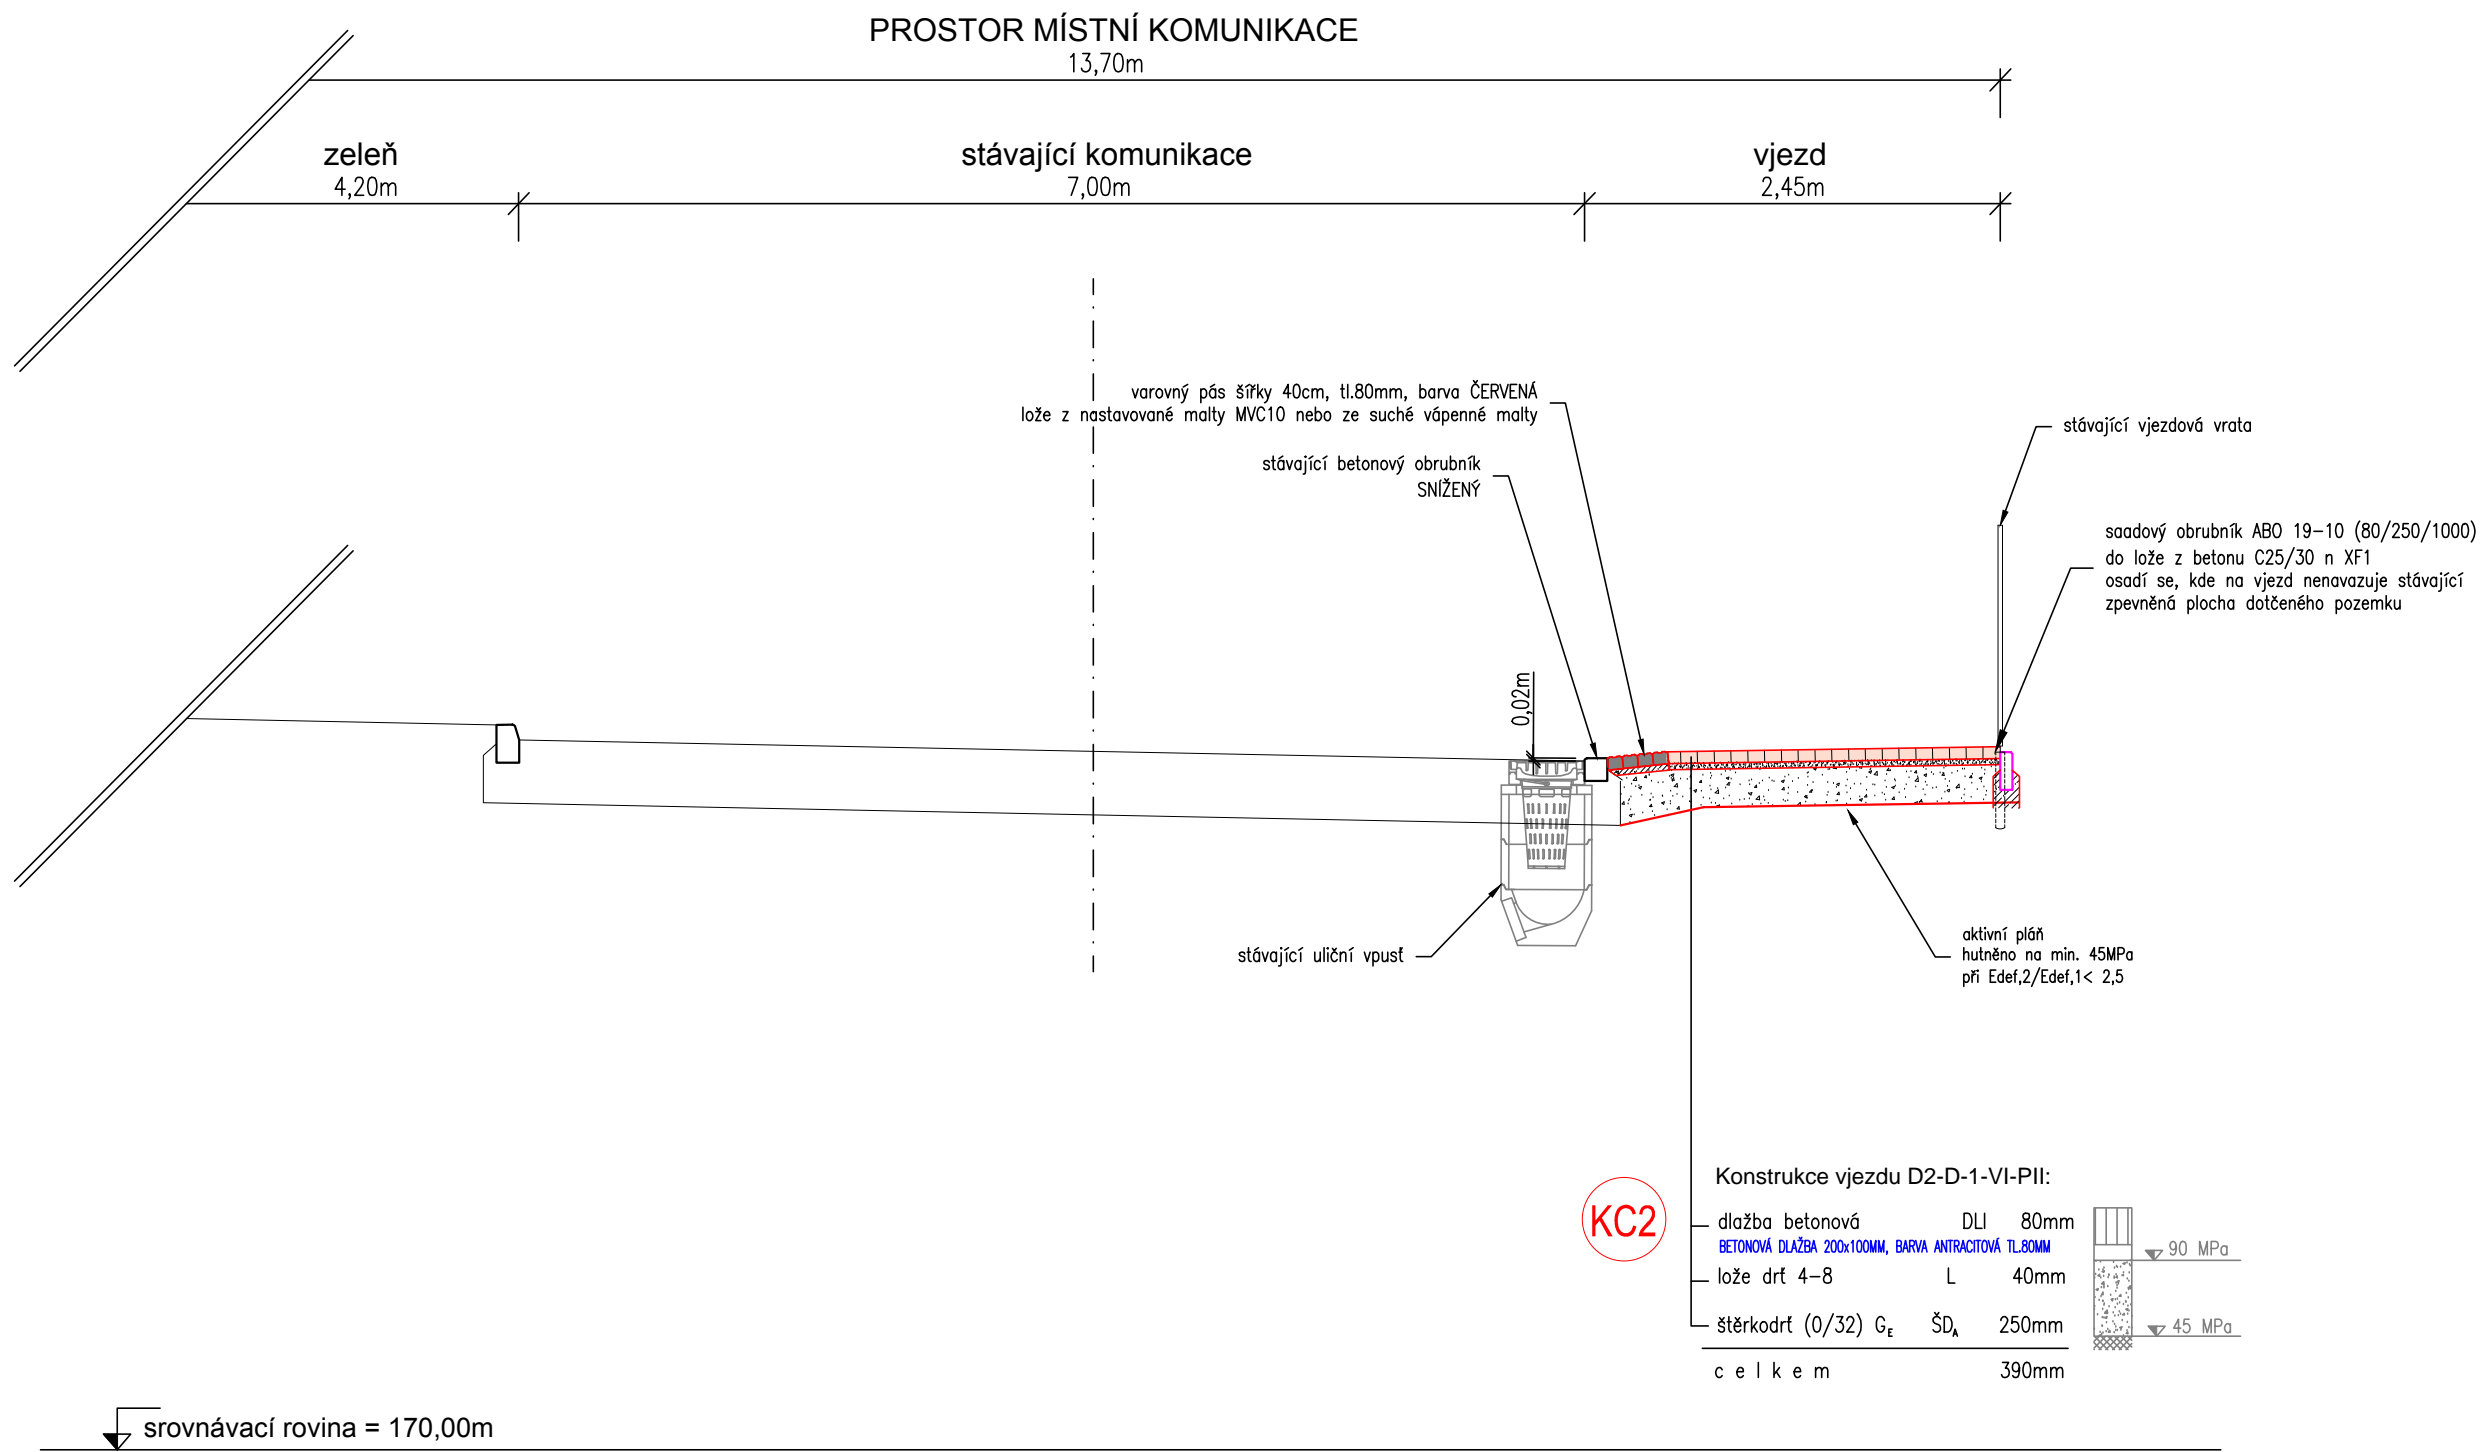


VSTUP DO VOZOVKY 1:50

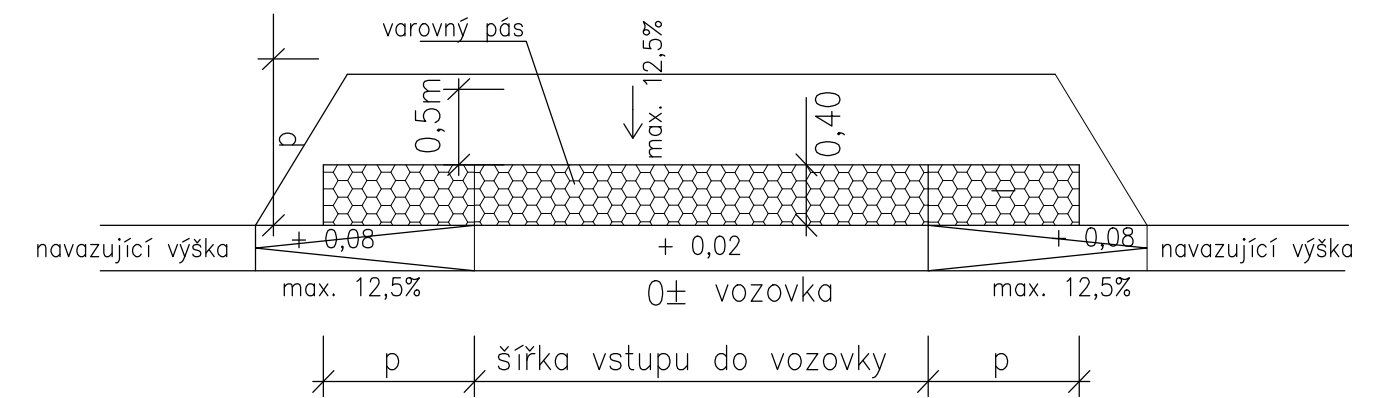

## VZOROVÝ ŘEZ CHODNÍKEM

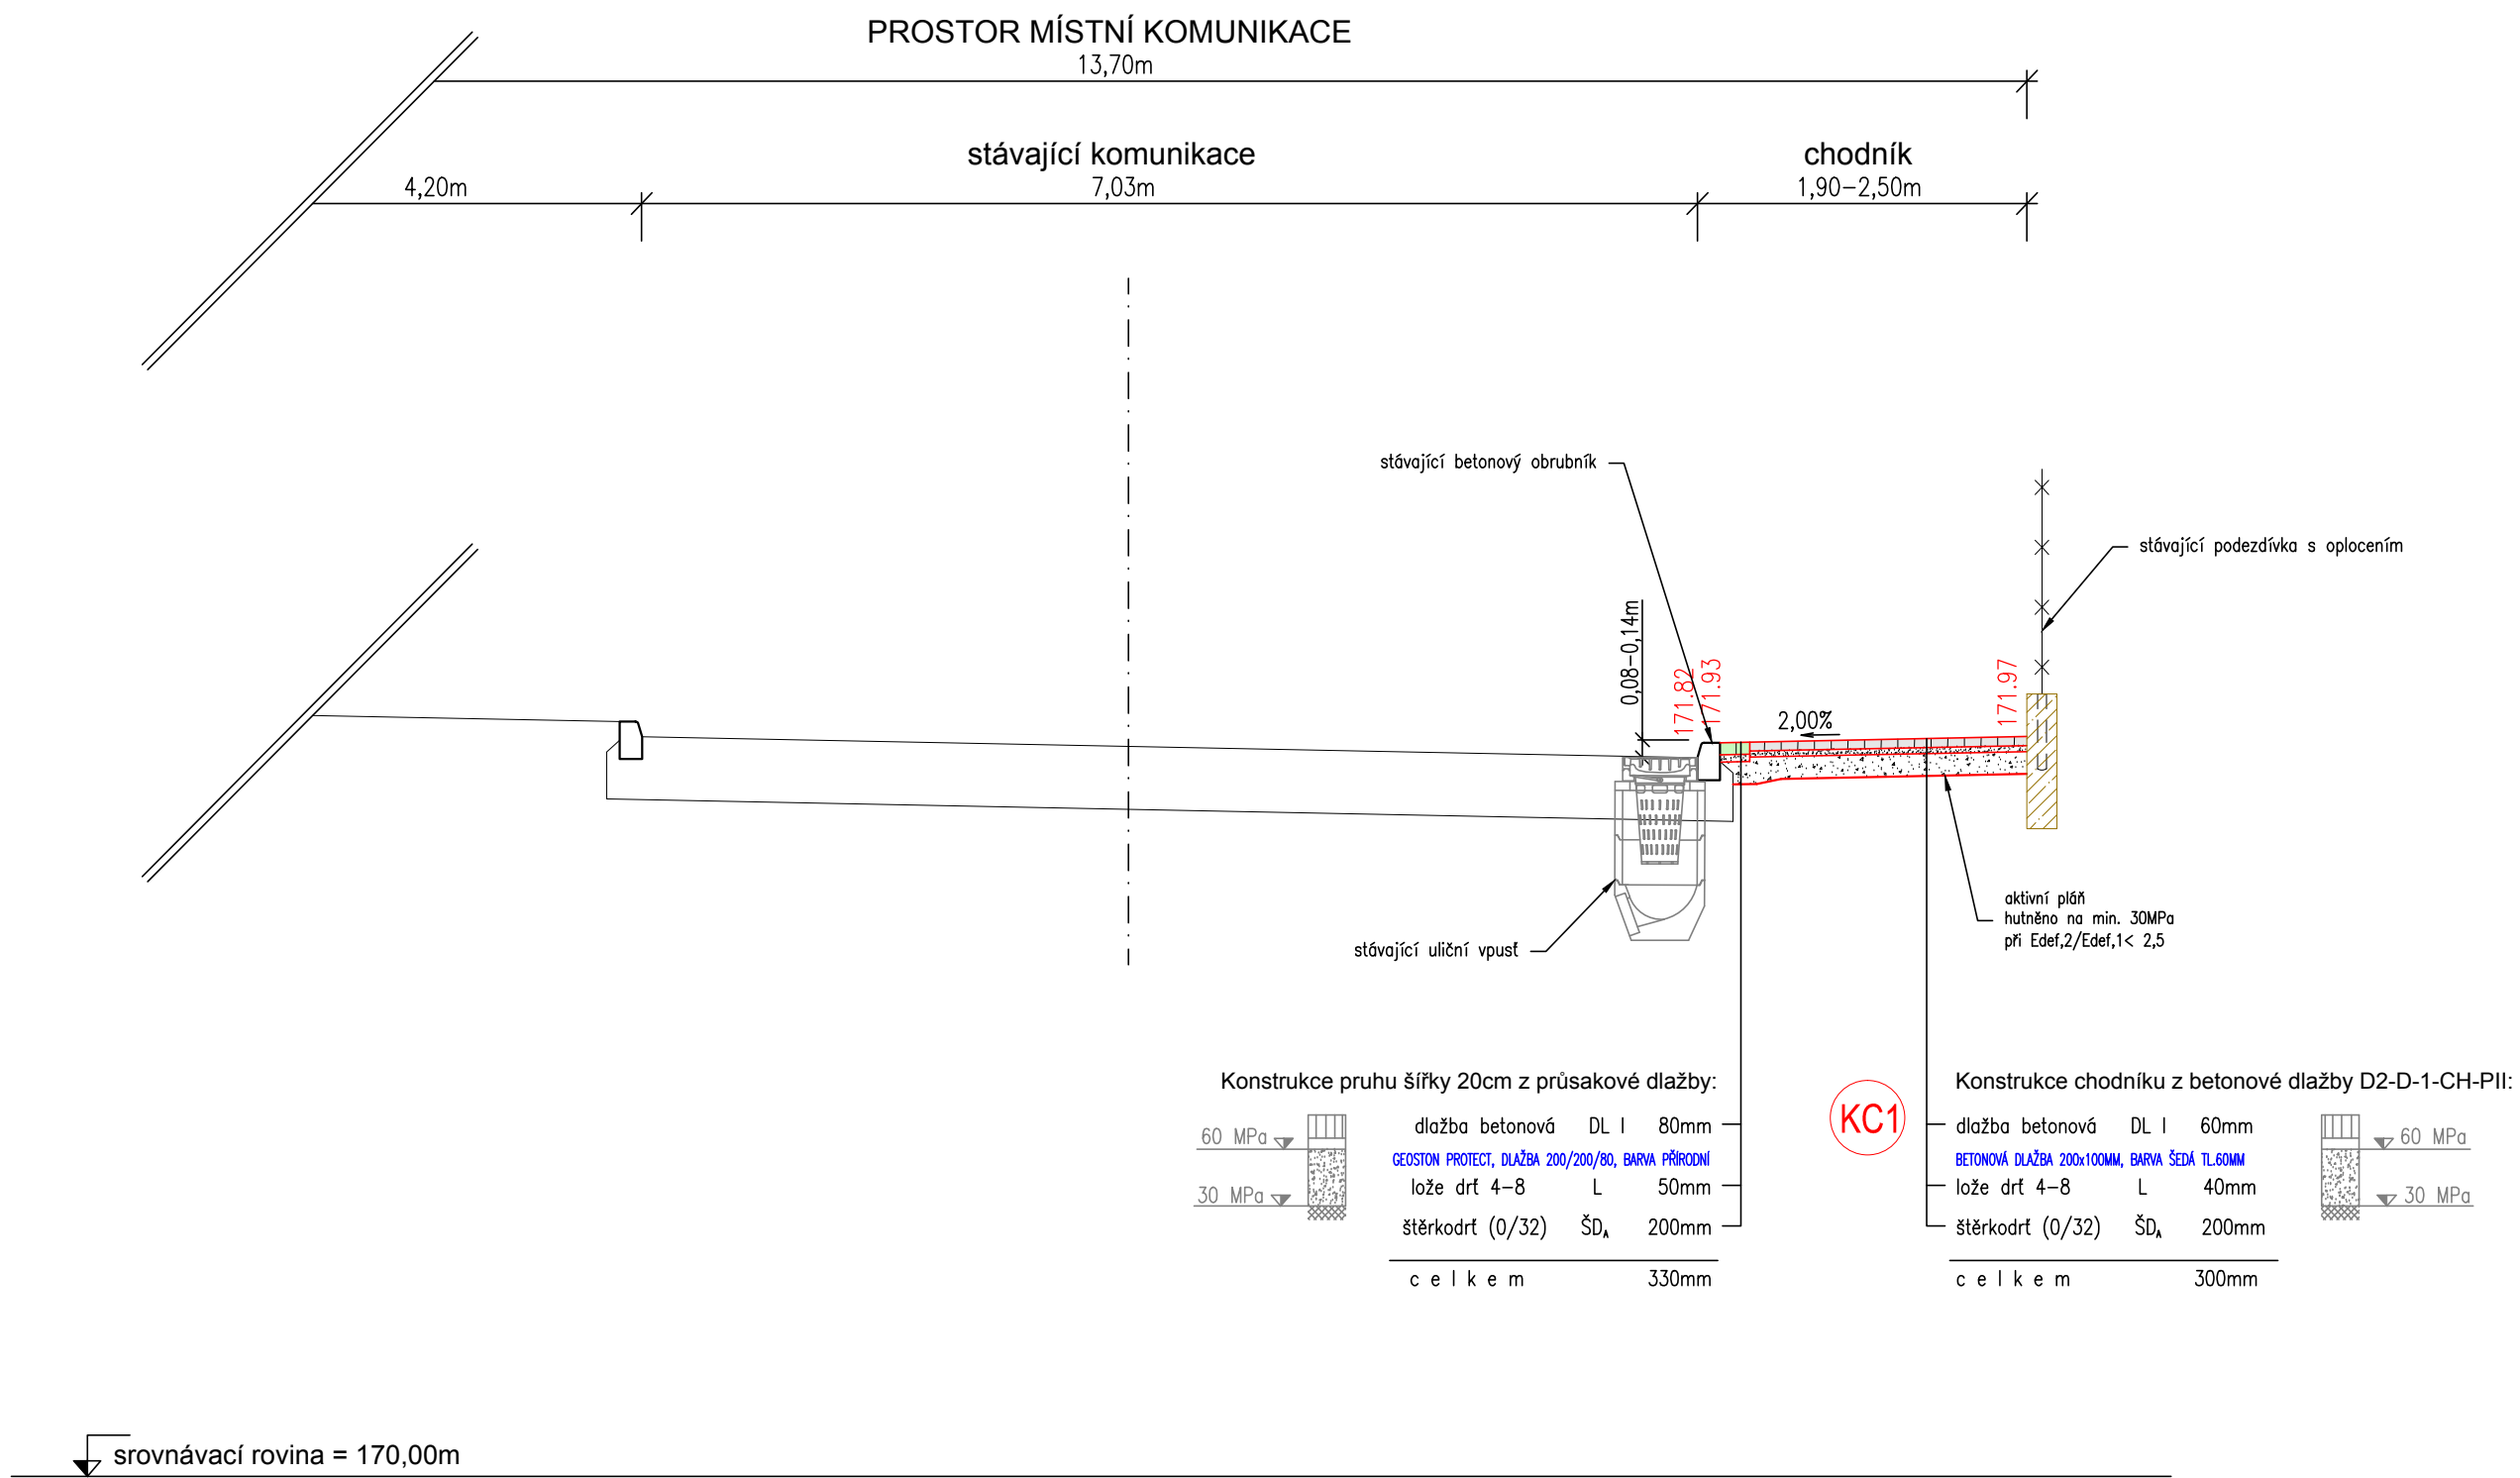

 <b>PROGEOL</b> Ing. Martin Vychodil e-mail: progeol@seznam.cz tel. 605 575 067		příloha <b>CHODNÍK PODÉL UL. U STADIONU</b>	
místo stavby		ul. U Stadionu, město Veltrusy	
objednatel		Město Veltrusy, Palackého 9, 277 46 Veltrusy	
generální projektant		Ing. Martin Vychodil, Nad štolou 384/20, 170 00, Praha 7	
odpovědný projektant		Ing. Martin Vychodil	
vypracoval		Ing. Martin Vychodil	
stupeň	DUR+DSP	objekt	přev
datum	09/2021	SO 101 - Chodník  Vzorové příčné řezy	č. p.
měřítko	1:50		C.1.2.3