


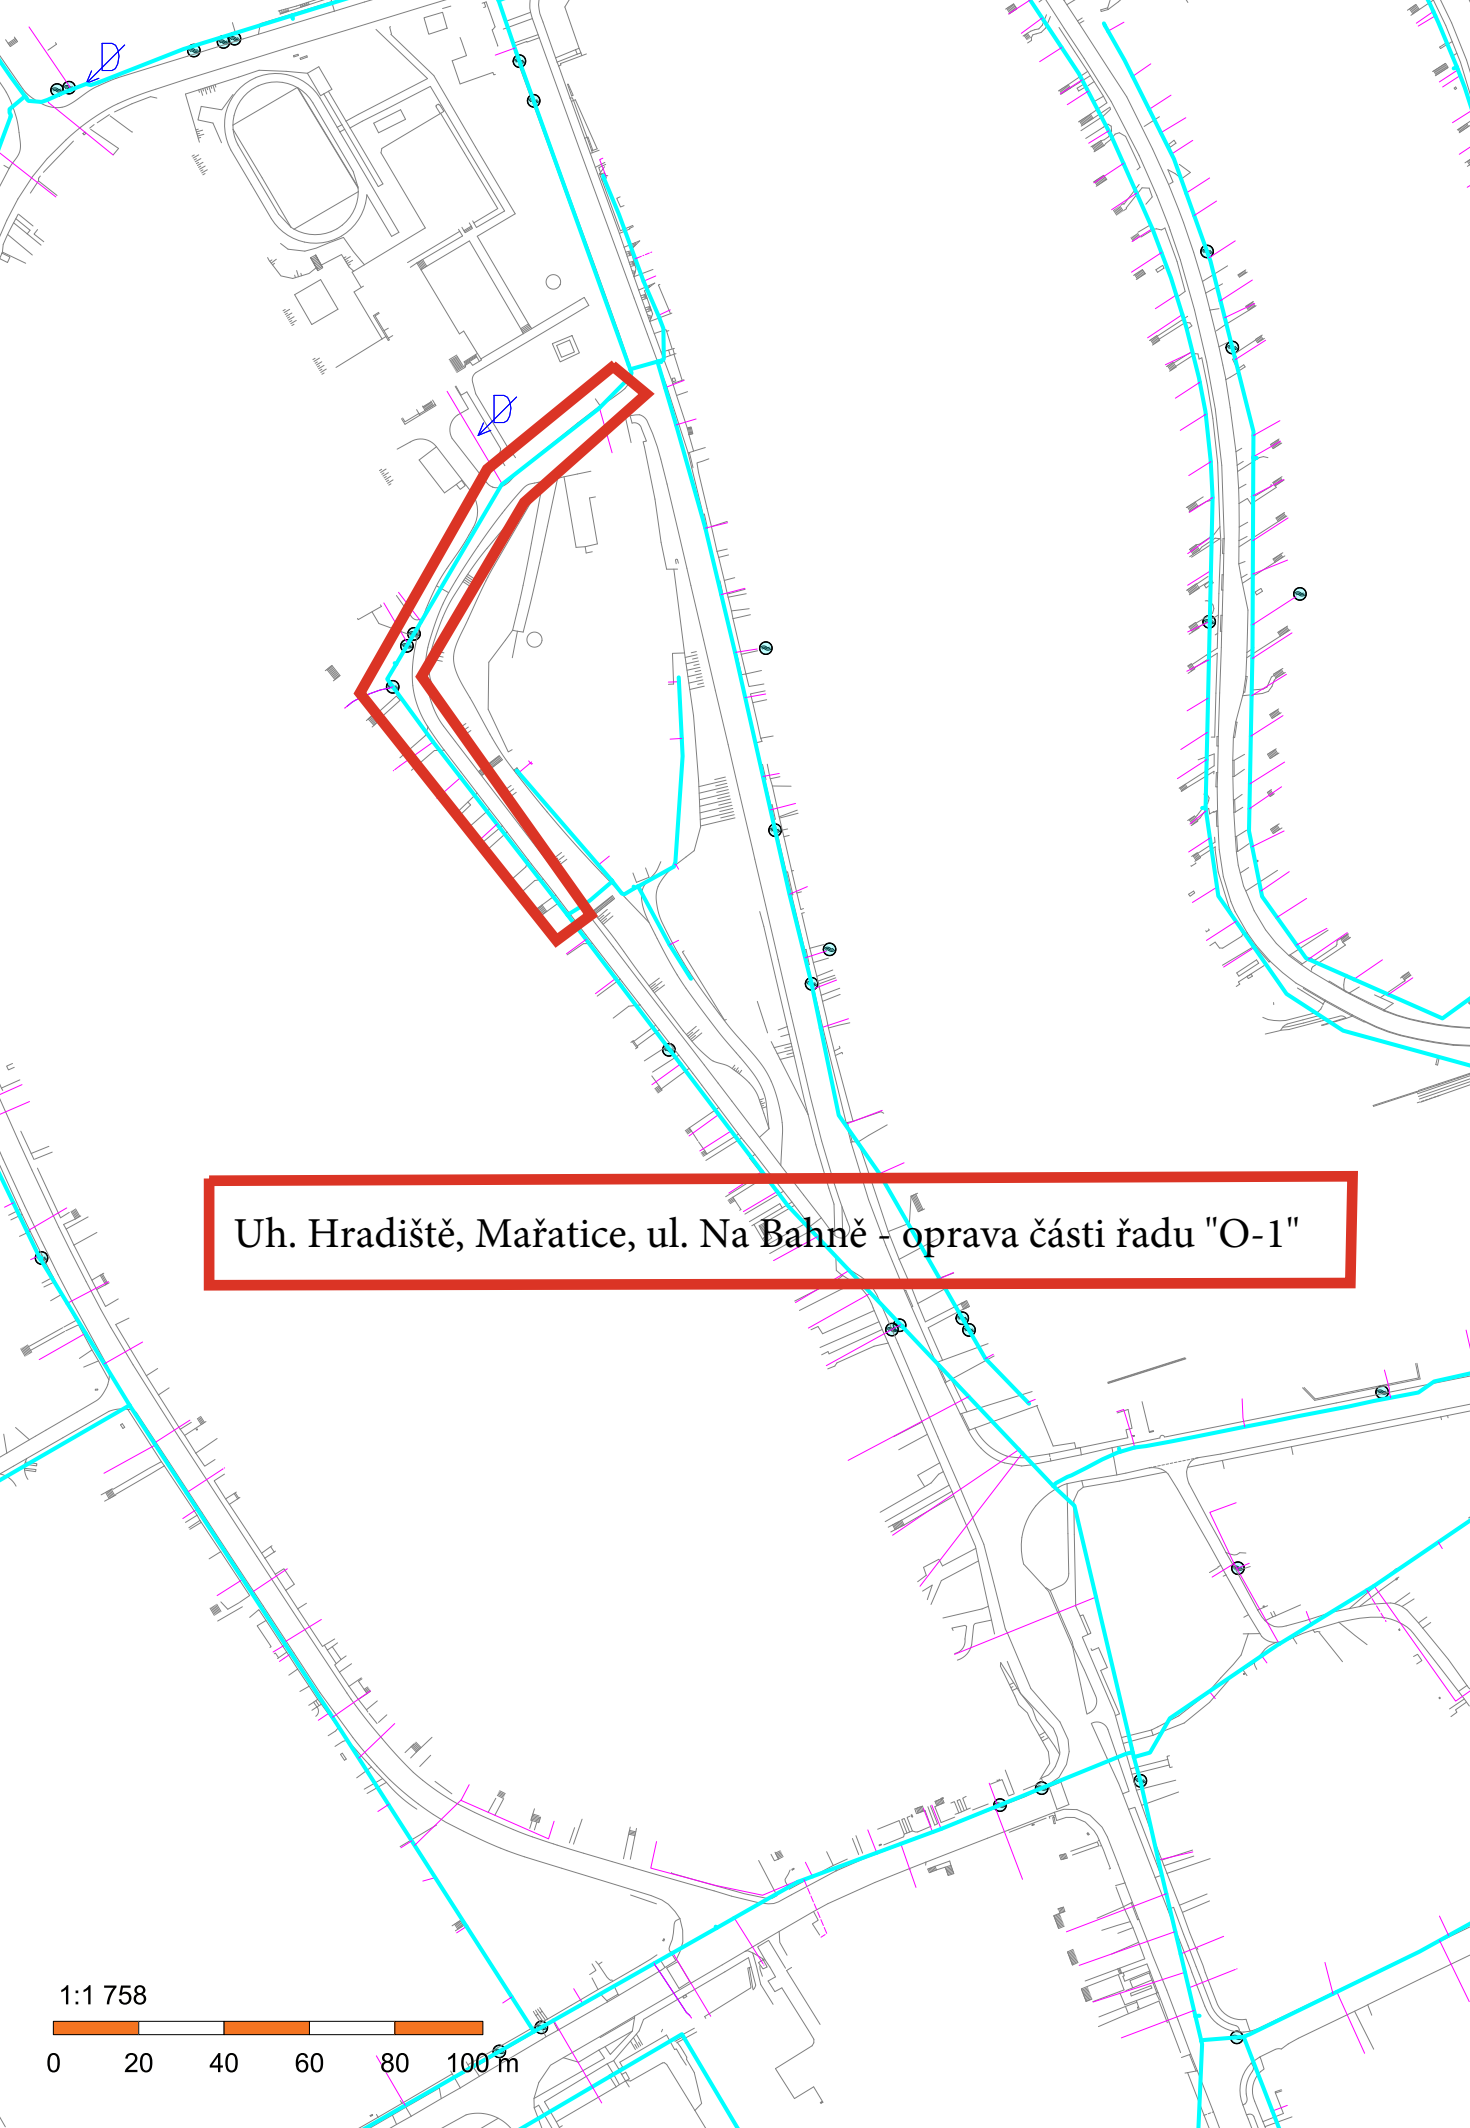

Uh. Hradiště, Mařatice, ul. Na Bahně - oprava části řadu "O-1"

1:1 758

0 20 40 60 80 100 m