

Výkres vytvořil program pp_vod
KATASTRY
PARCELNÍ ČÍSLA
DRUH POVRCHU
VZDÁL. OBJEKTŮ A VRCHOL. BODŮ
OZNAČENÍ VRCHOLOVÝCH BODŮ

MĚŘÍTKA 1:100/100

LEGENDA TYPŮ ČAR
PŮVODNÍ TERÉN
UPRAVENÝ TERÉN

SOUBĚH

KÓTA UPRAVENÉHO TERÉNU

KÓTA HRUBÝCH TERÉNNÍCH ÚPRAV

HLOUBKA VÝKOPU

KÓTA VÝKOPU

HLOUBKA DNA POTRUBÍ

KÓTA DNA POTRUBÍ


KÓTA PŮVODNÍHO TERÉNU

SROVNÁVACÍ ROVINA

STANIČENÍ [km/m]
DN(PN)[mm]–MATERIÁL–DÉLKA[m]
SKLON[?]-DÉLKA[m]
ULOŽENÍ
PRŮTOK[l/s]–RYCHLOST[m/s]
MĚR.ZTRÁTA[m/m]–[kPa/m]

(c)AutoPEN Liberec, tel:481120160, autopen@volny.cz

Andělská Hora u Chrastavy						
787/1	30/2	789	36/3	726/2		
tráva		komunikace		tráva		chodník
0.02	1.89	8.03	3.67	1.97	1.70	0.00
VB01_1	VB02	VB03	VB04	VB05	VB06	VB07
VB01_2						

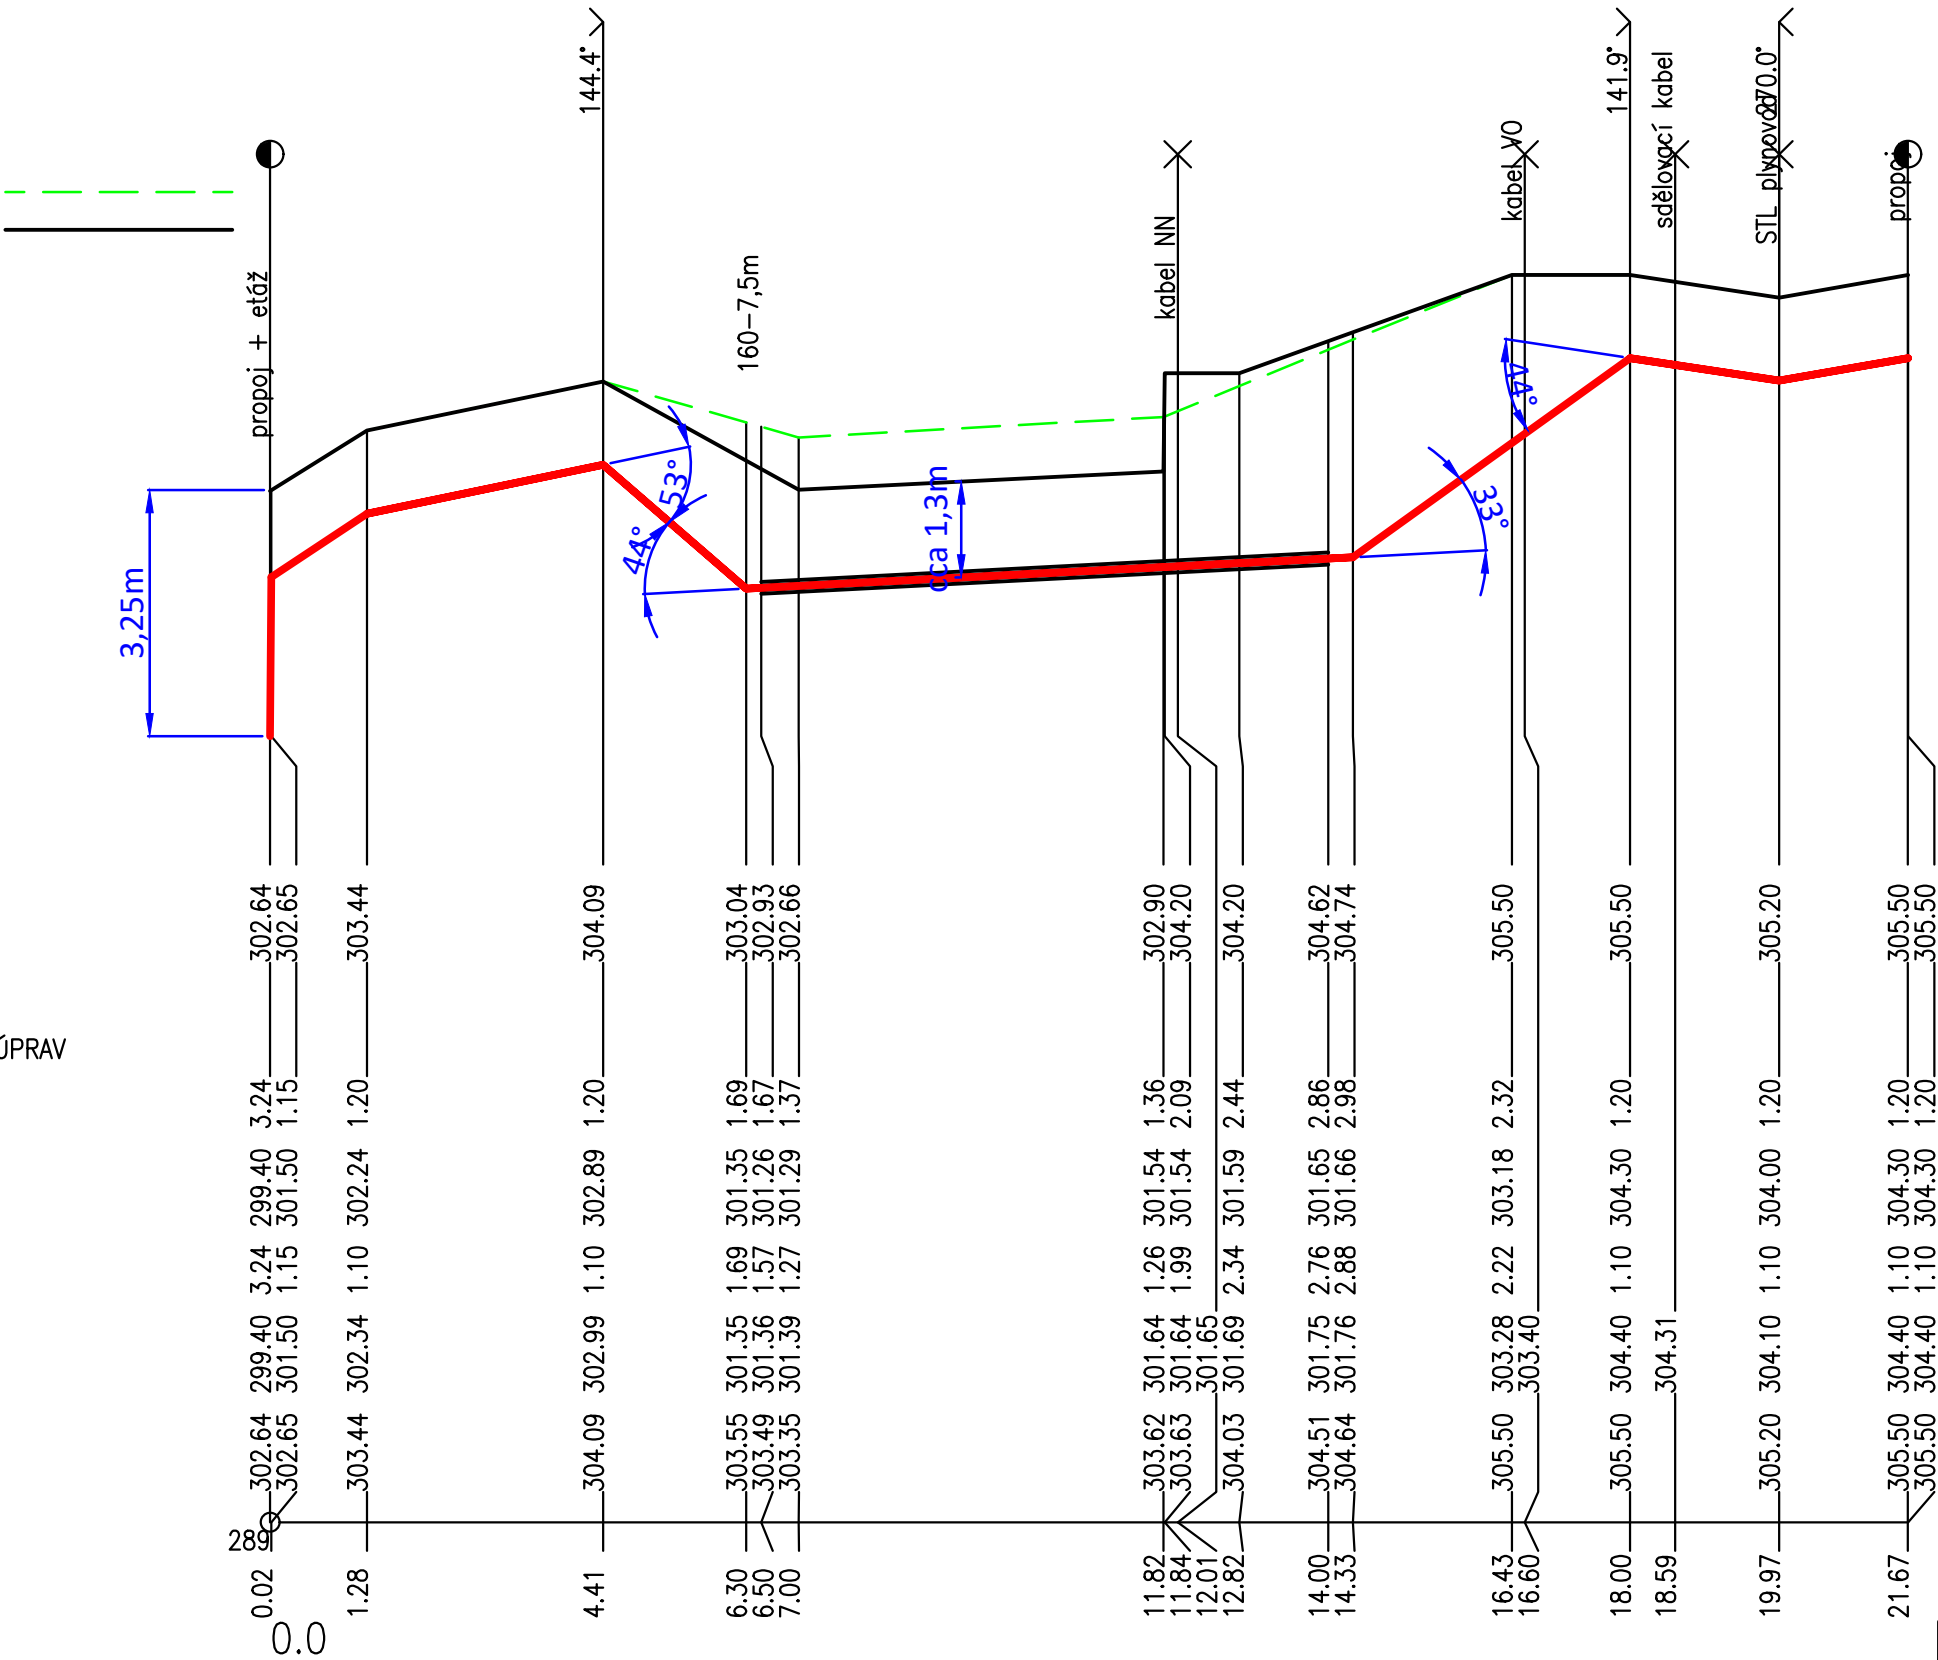

SDR17 PE100 RC PLYN–21.67						
665.12–717.26	0.02–3.13	–866.8–1.89	5.17–8.03	718.4–3.67	–152.1–1.97	7176.0–1.70
písek 0,1m						

PROJEKT IPROS Inpos-projekt, s.r.o. Nitranská 383/7a 460 07 Liberec III - Jeřáb Tel.: +420 482 710 025				Autorizovaná osoba:	
Vedoucí projektant:	Zodp. projektant:	Vypracoval:	Kreslil:		
Ing. L. Braun	Ing. L. Braun	Ing. L. Braun	Ing. L. Braun		
Kraj: Liberecký		Obec: Chrastava			
Kat. území: Andělská hora u Chrastavy					
Stavebník: Město Chrastava					
Železniční přejezd na trati 089 v km 9,010 Chrastava-Andělská hora SO 500 - přeložka STL plynovodu				Č. zakázky:	20-020P
				Č. stavby:	
				Účel:	DUR
				Datum:	03/2020
				Měřítko:	1:100/100
				Formát:	2A4
Podélný profil				Č. paré:	Č. výkresu:
					500.5