


KŘÍŽENÍ PLYNOVODU S TEPELNÝMI SÍTĚMI

VZOROVÝ ŘEZ - PLYNOVOD NAD TEPELNÝMI SÍTĚMI

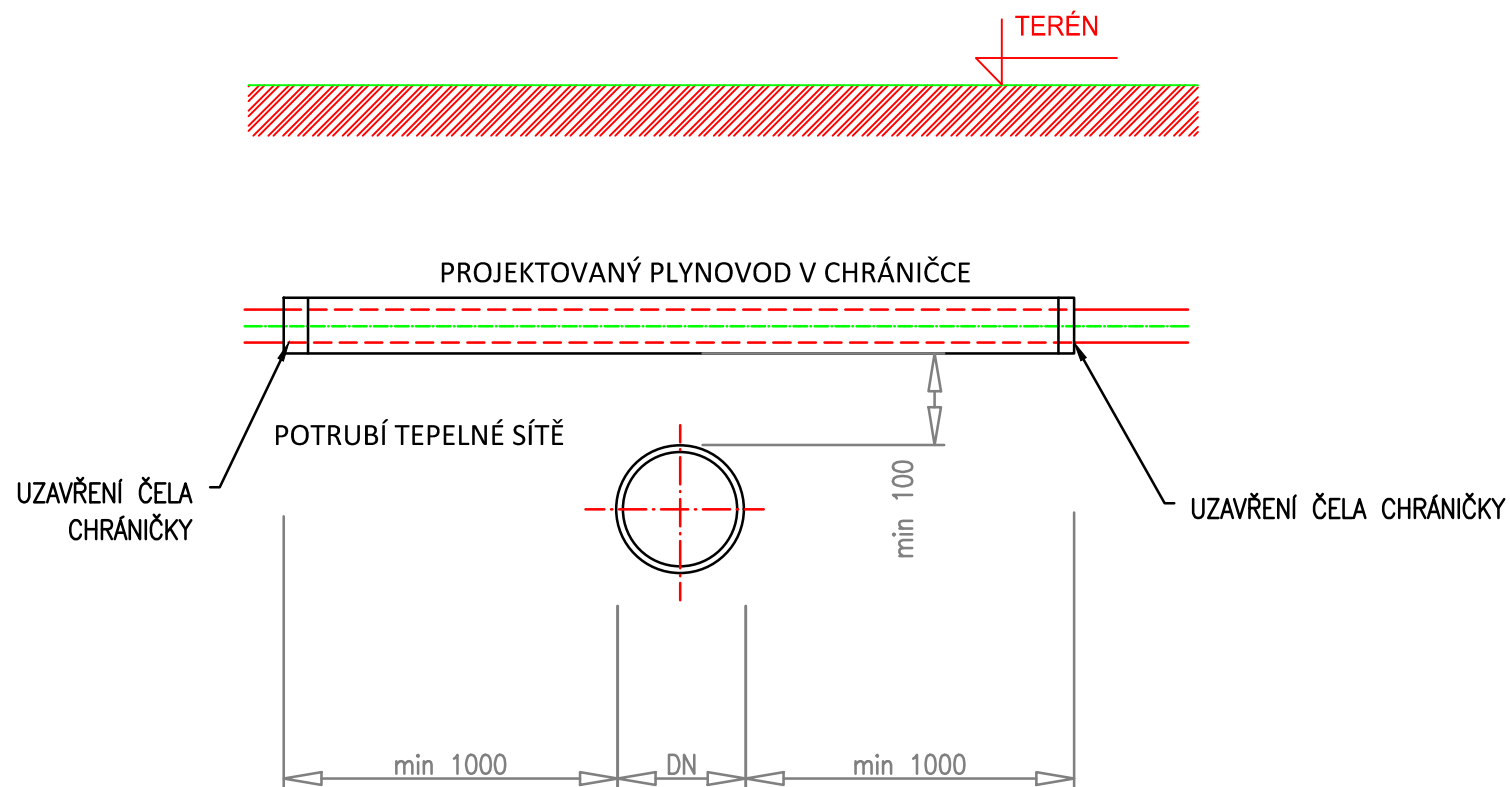


POZNÁMKA:

TEPELNÉ SÍŤ - VYTÁPĚNÍ A ROZVOD TEPLÉ UŽITKOVÉ VODY
PŘI KŘÍŽENÍ SE PLYNOVODNÍ POTRUBÍ UKLÁDÁ NAD TEPELNÉ SÍŤ. NELZE -LI PLYNOVODNÍ POTRUBÍ VÉST NAD, MŮŽE SE VÉST POD TEPELNÝM VEDENÍM. JDE-LI O KŘÍŽENÍ, MUSÍ BÝT PLYNOVODNÍ POTRUBÍ ULOŽENO V CHRÁNIČCE, KTERÁ PŘESAHUJE VNĚJŠÍ LÍČ KŘÍŽENÉHO VEDENÍ TEPELNÉ SÍŤE MINIMÁLNĚ O 1,0m NA KAŽDOU STRANU. CHRÁNIČKA BUDE NA OBOU KONCÍCH UTĚSNĚNA PROTI VNIKÁNÍ VODY A NEČISTOT.

PŘI KŘÍŽENÍ S PLYNOVODNÍM POTRUBÍM, MUSÍ BÝT TEPELNÁ SÍŤ OPATŘENA NA VZDÁLENOST PŘESAHUJÍCÍ MÍSTO KŘÍŽENÍ ALESPŮŇ 1,0m OBĚMA SMĚRY OD KRAJE POTRUBÍ TAKOVOU IZOLACÍ, ABY TEPLOTA PŮDY NEPŘEVYŠOVALA V ŽÁDNÉ DOBĚ V TÉMŽE MÍSTĚ I HLOUBCE NORMÁLNÍ TEPLOTU PŮDY O VÍCE NEŽ 15°C, A ABY V ŽÁDNÉM PŘÍPADĚ NEPŘESÁHLA 35°C.

KŘÍŽENÍ PLYNOVODU S VODOVODEM - SPODEM

PODÉLNÝ ŘEZ

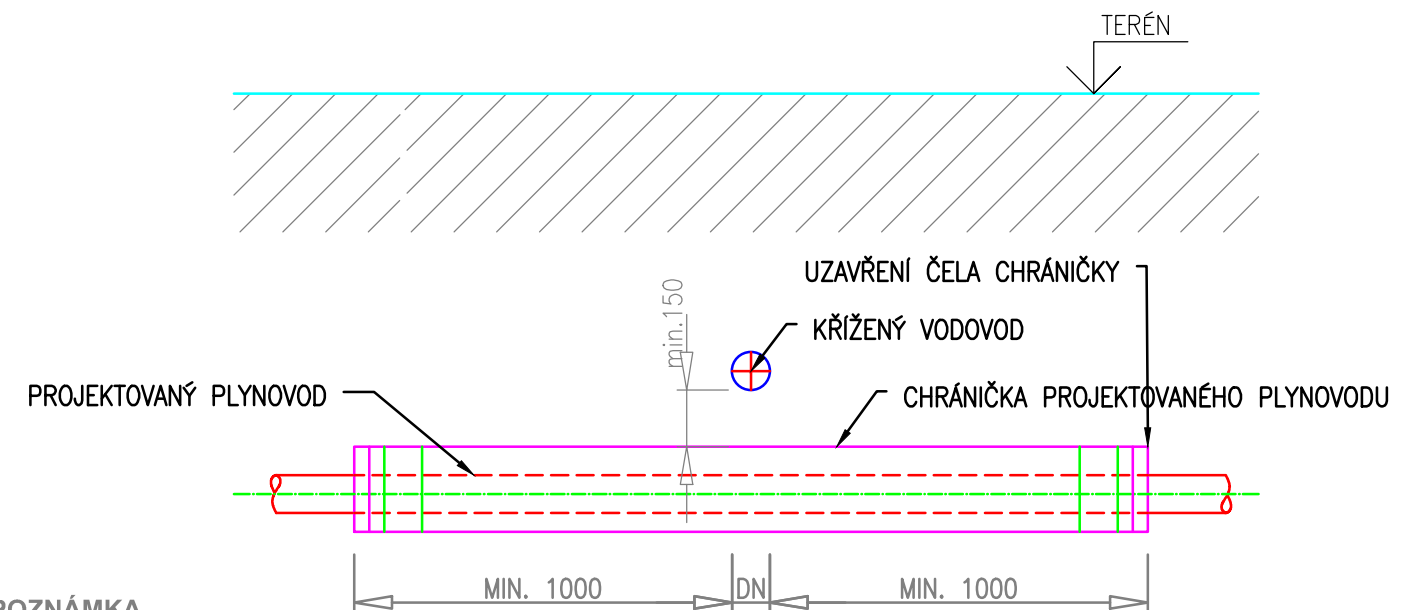

POZNÁMKA

PE PLYNOVODNÍ POTRUBÍ ULOŽENÉ POD KŘÍŽENÝM VODOVODEM MUSÍ BÝT ULOŽENO V CHRÁNIČCE. PŘESAHOJÍCÍ VODOVOD MIN. 1,0m NA KAŽDOU STRANU. CHRÁNIČKA BUDE UTĚSNĚNA PROTI VNIKÁNÍ VODY A NEČISTOT SMRŠŤOVACÍ MANŽETOU (NAPŘ. PUTEO). PE PLYNOVODNÍ POTRUBÍ NENÍ TŘEBA V CHRÁNIČCE VYSTŘEĐOVAT, POUZE BUDE VYMEZEN PROSTOR MEZI POTRUBÍM A ČELEM CHRÁNIČKY POMOCÍ PRYŽOVÝCH KROUŽKŮ, TEMOVACÍHO PROVAZCE APOD.

VÝKRES ODPOVÍDÁ ČSN 73 6005 - PROSTOROVÉ USPOŘÁDÁNÍ SÍTÍ TECHNICKÉHO VYBAVENÍ

				Inpos-projekt, s.r.o. Nitranská 381/7a 460 07 Liberec III - Jeřáb Tel.: +420 482 710 025		Autorizovaná osoba:			
Vedoucí projektant:		Zodp. projektant:		Vypracoval:		Kreslil:			
Ing. L. Braun		Ing. L. Braun		Ing. L. Braun		Ing. L. Braun			
Kraj: Liberecký				Obec: Chrastava					
Kat. území: Andělská hora u Chrastavy									
Stavebník: Město Chrastava									
Železniční přejezd na trati 089 v km 9,010 Chrastava-Andělská hora SO 500 - přeložka STL plynovodu						Č. zakázky:		20-020P	
						Č. stavby:			
						Účel:		DUR	
						Datum:		03/2020	
						Měřítko:		-	
						Formát:		2A4	
Křížení s IS 1						Č. paré:		Č. výkresu: 500.06	