



ULOŽENÍ POTRUBÍ

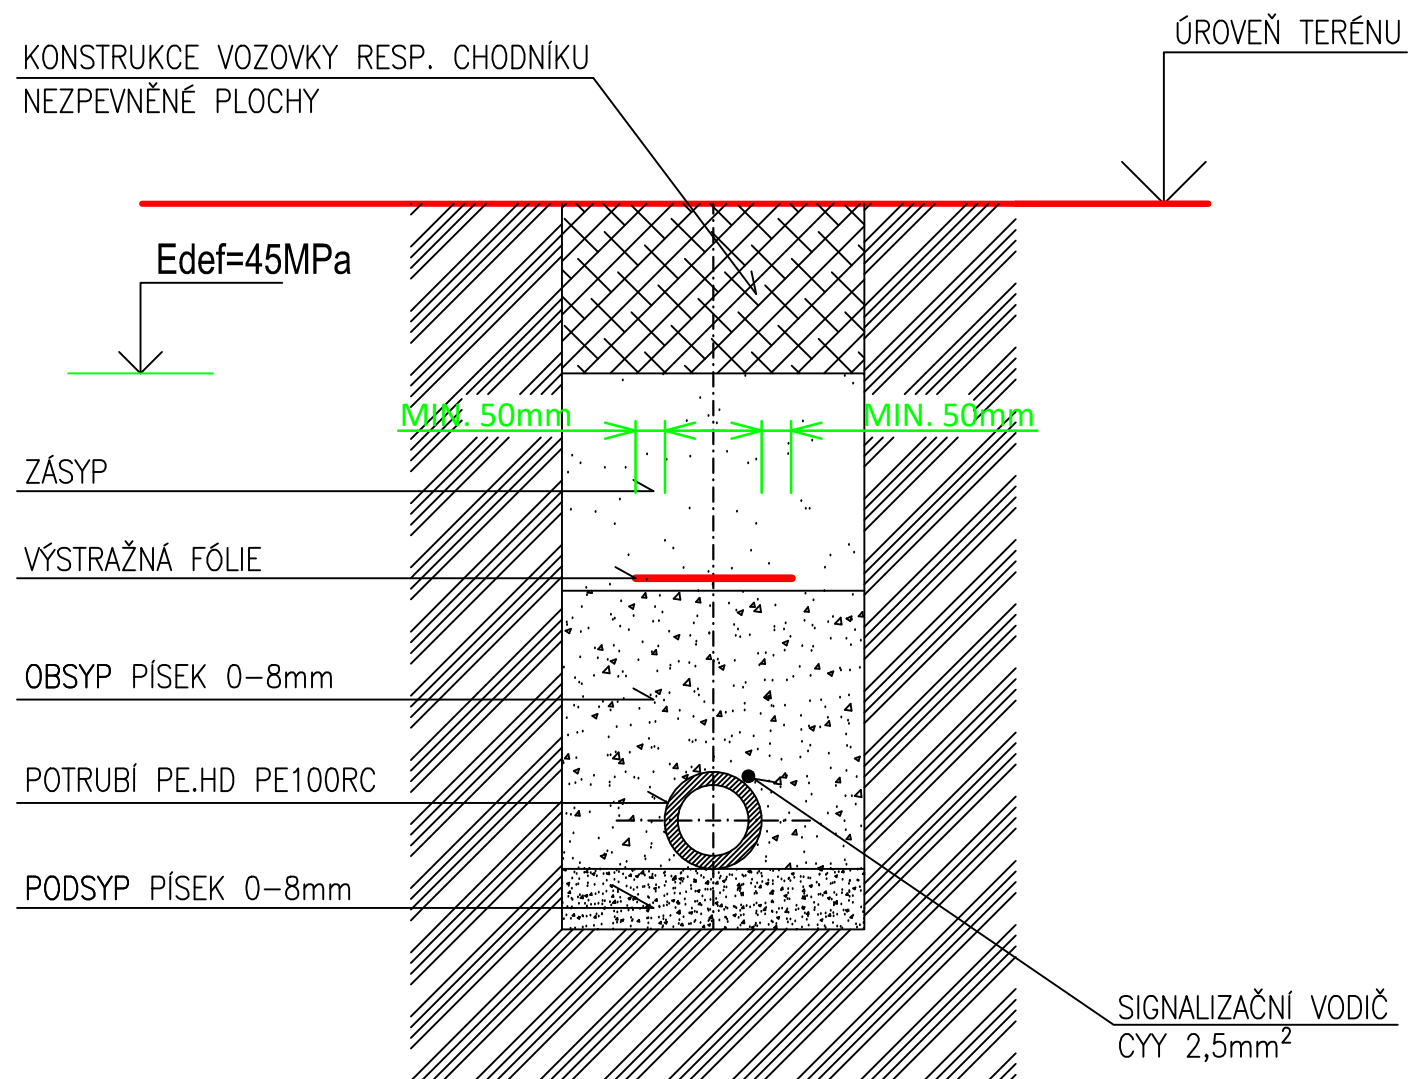


ORIENTAČNÍ SLOUPEK

ŘEZ A-Á

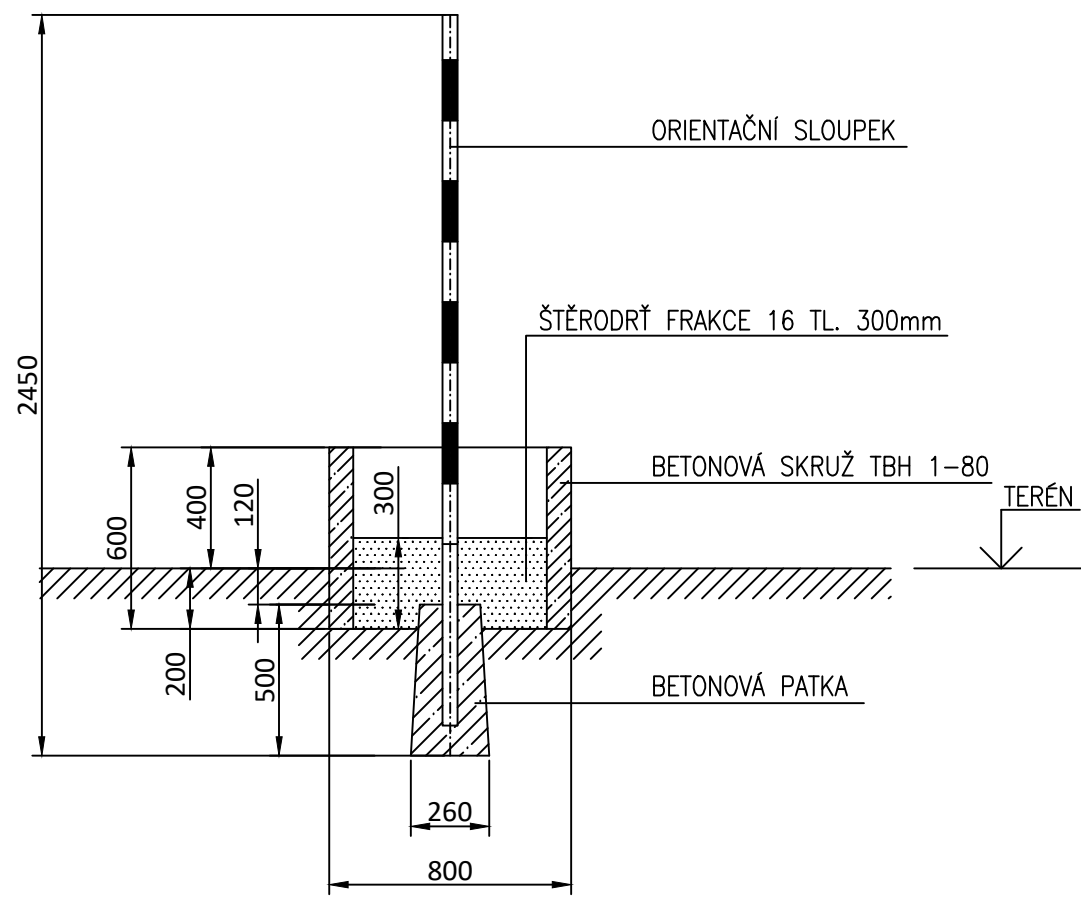

PŮDORYS

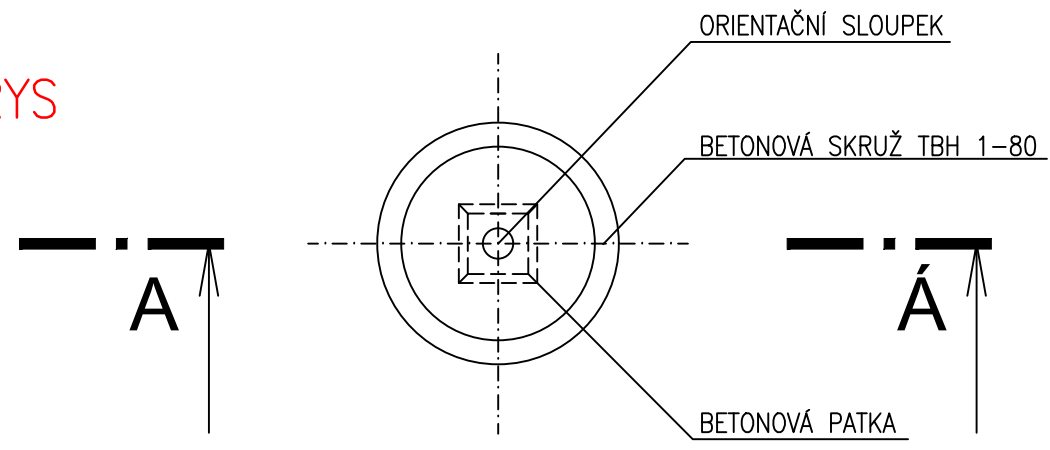

 PROJEKT POS Inpos-projekt, s.r.o. Nitranská 381/7a 460 07 Liberec III - Jeřáb Tel.: +420 482 710 025				Autorizovaná osoba:	
Vedoucí projektant:	Zodp. projektant:	Vypracoval:	Kreslil:		
Ing. L. Braun	Ing. L. Braun	Ing. L. Braun	Ing. L. Braun		
Kraj: Liberecký		Obec: Chrastava			
Kat. území: Andělská hora u Chrastavy					
Stavebník: Město Chrastava					
Železniční přejezd na trati 089 v km 9,010 Chrastava-Andělská hora SO 500 - přeložka STL plynovodu				Č. zakázky:	20-020P
				Č. stavby:	
				Účel:	DUR
				Datum:	03/2020
				Měřítko:	-
Uložení potrubí a orientační sloupek				Formát:	2A4
				Č. paré:	Č. výkresu: 500.09