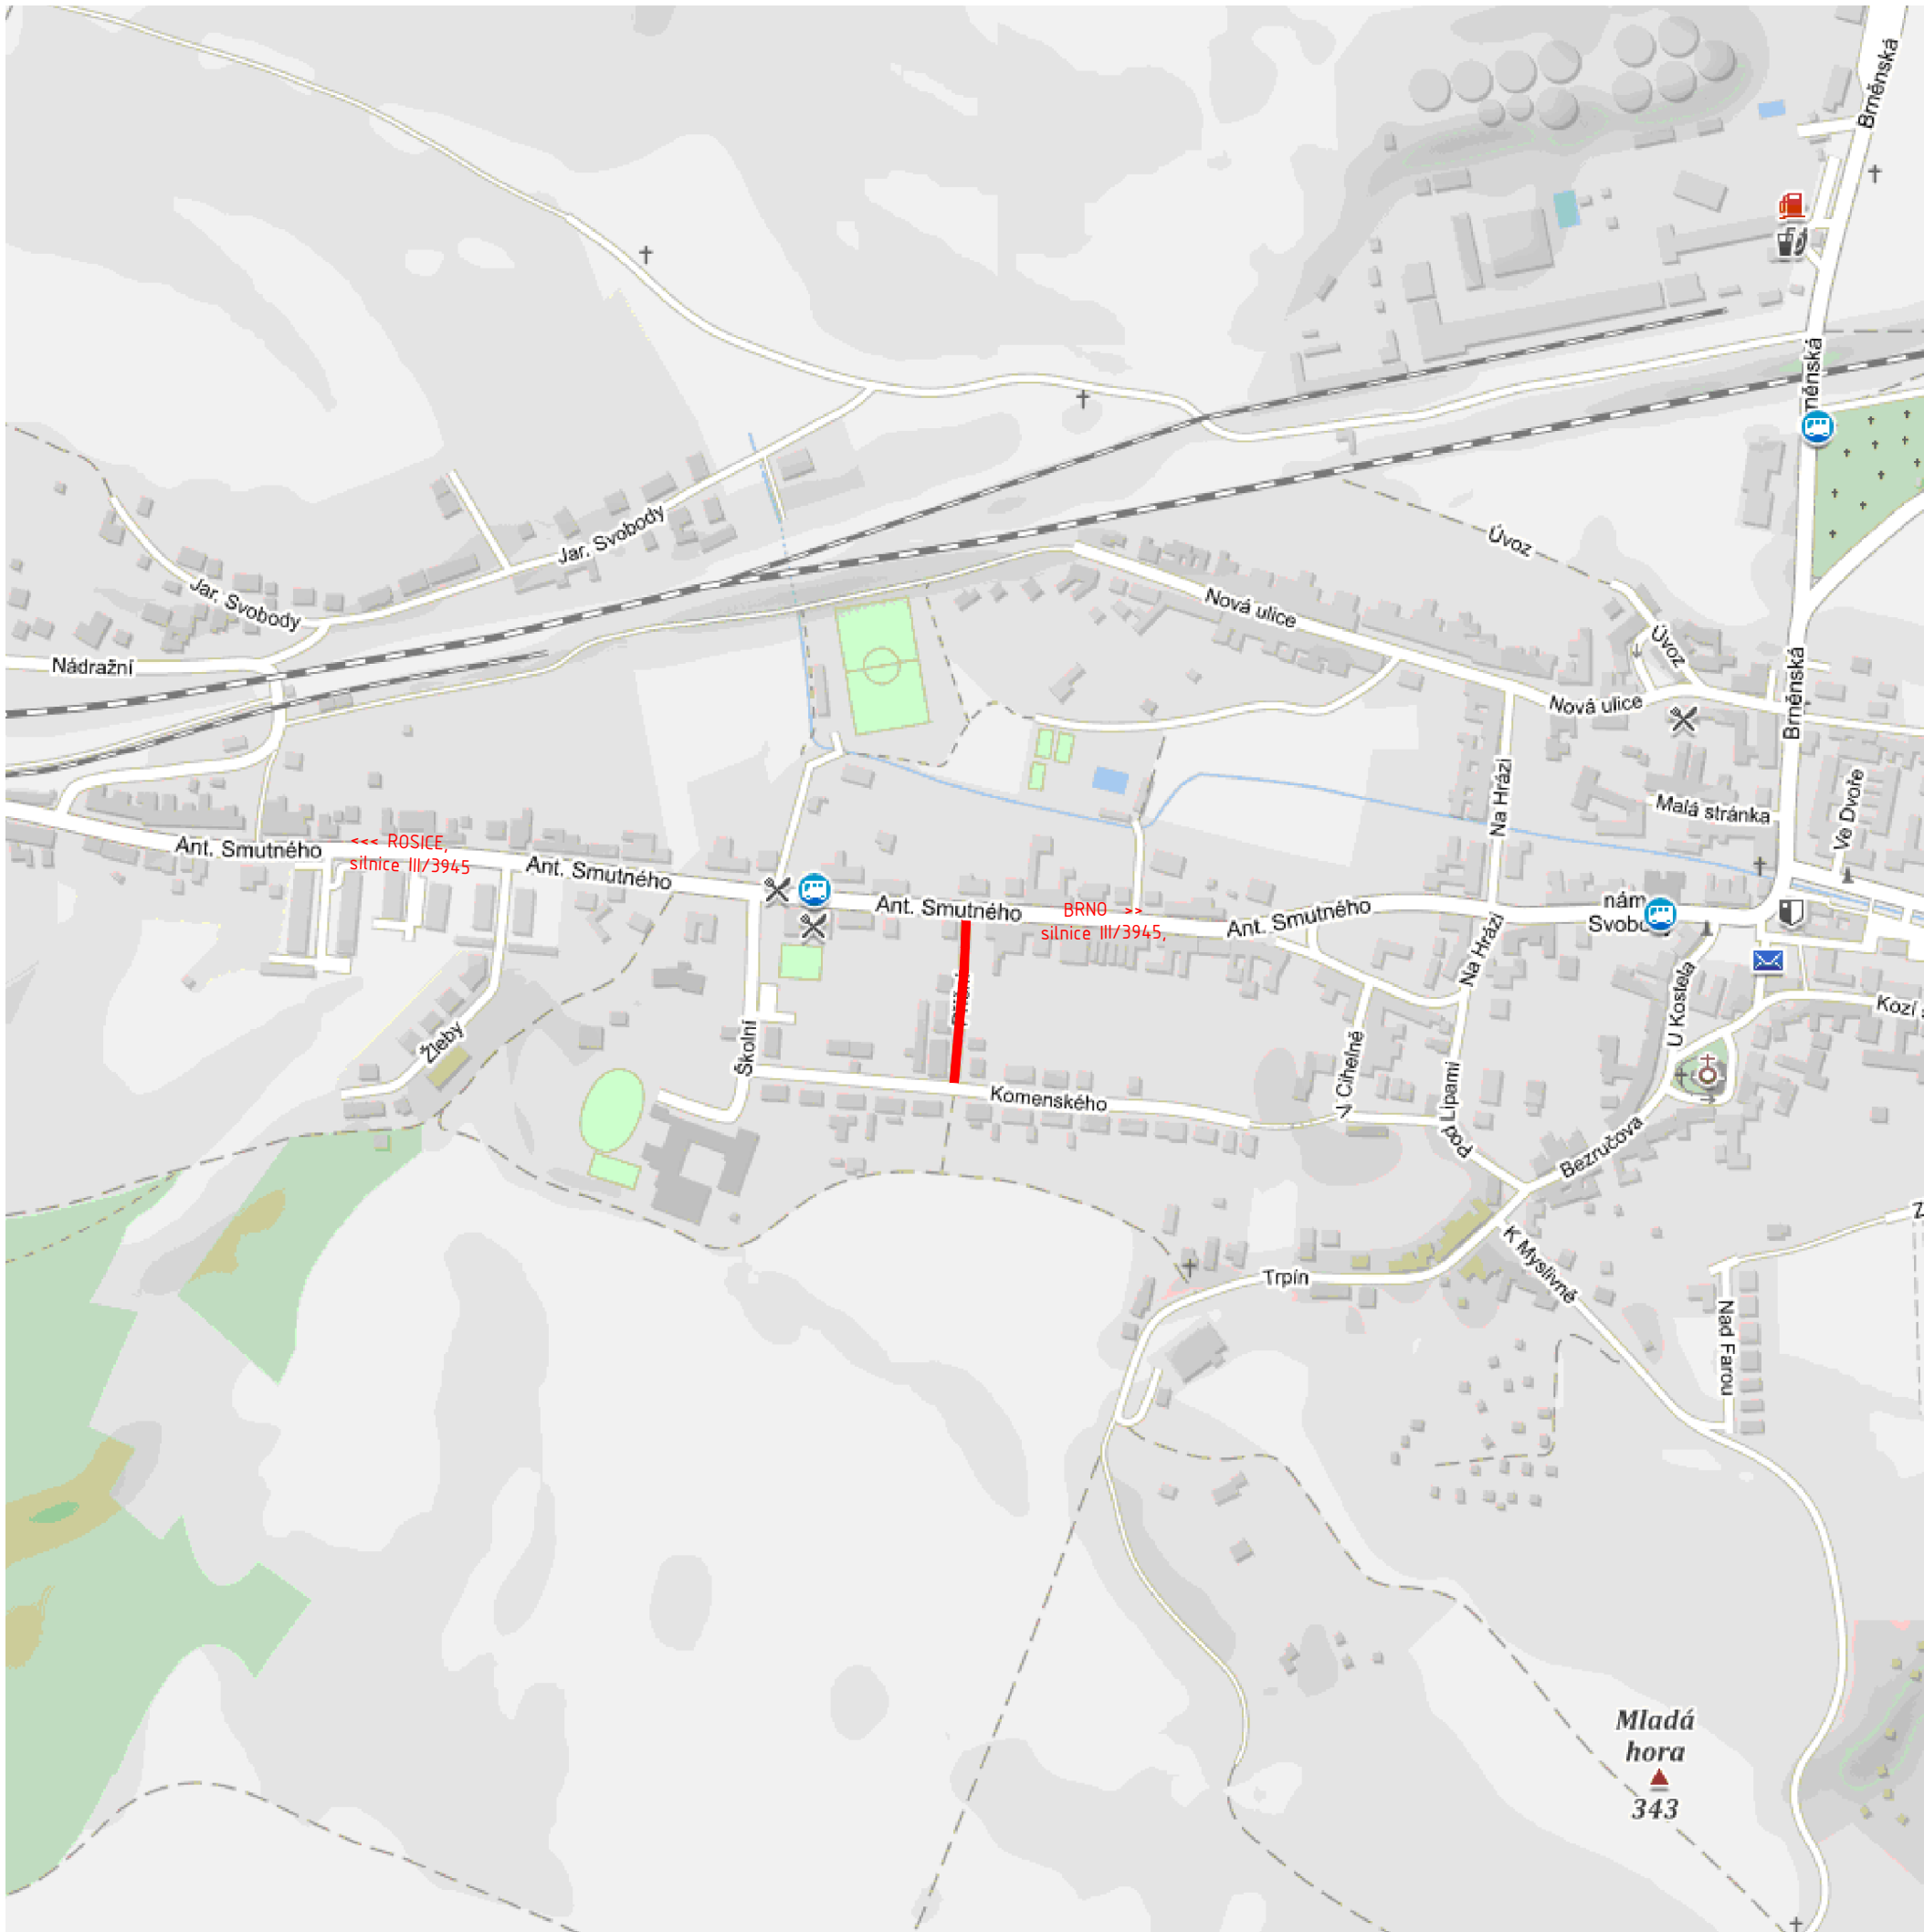


STAVEBNÍK:		Obec Střelice nám. Svobody 111/1 664 47 Střelice u Brna IČ: 00282618 DIČ: CZ00282618		RAZÍTKO:
HLAVNÍ PROJEKTANT:		Ing. Martin Směly Slunečná 481/6 634 00, Brno – Nový Lískovec T: +420 737 103 345 E: marsmely@email.cz IČ: 72889934 DIČ:		
ING. MARTIN SMĚLÝ ČKAIT – 1004435				
NÁZEV STAVBY:				
Střelice ulice Příční				
MĚŘÍTKO:		KRAJ:	JIHOMORAVSKÝ	
DATUM:		KVĚTEN 2020	OKRES:	BRNO – VENKOV
VYPRACOVAL:		Ing. Martin Směly	MÍSTO STAVBY: STŘELICE	
VED. PROJEKTANT:		Ing. Martin Směly	KAT. ÚZEMÍ:	STŘELICE U BRNA
STUPEŇ:		DUR + DSP	Č. KAT. ÚZEMÍ:	757 438
NÁZEV VÝKRESU:				
SITUAČNÍ VÝKRES ŠIRŠÍCH VZTAHŮ				
KÓD	ČÍSLO VÝKRESU			PARÉ
C	01			