



SEVEROZÁPADNÍ POHLED

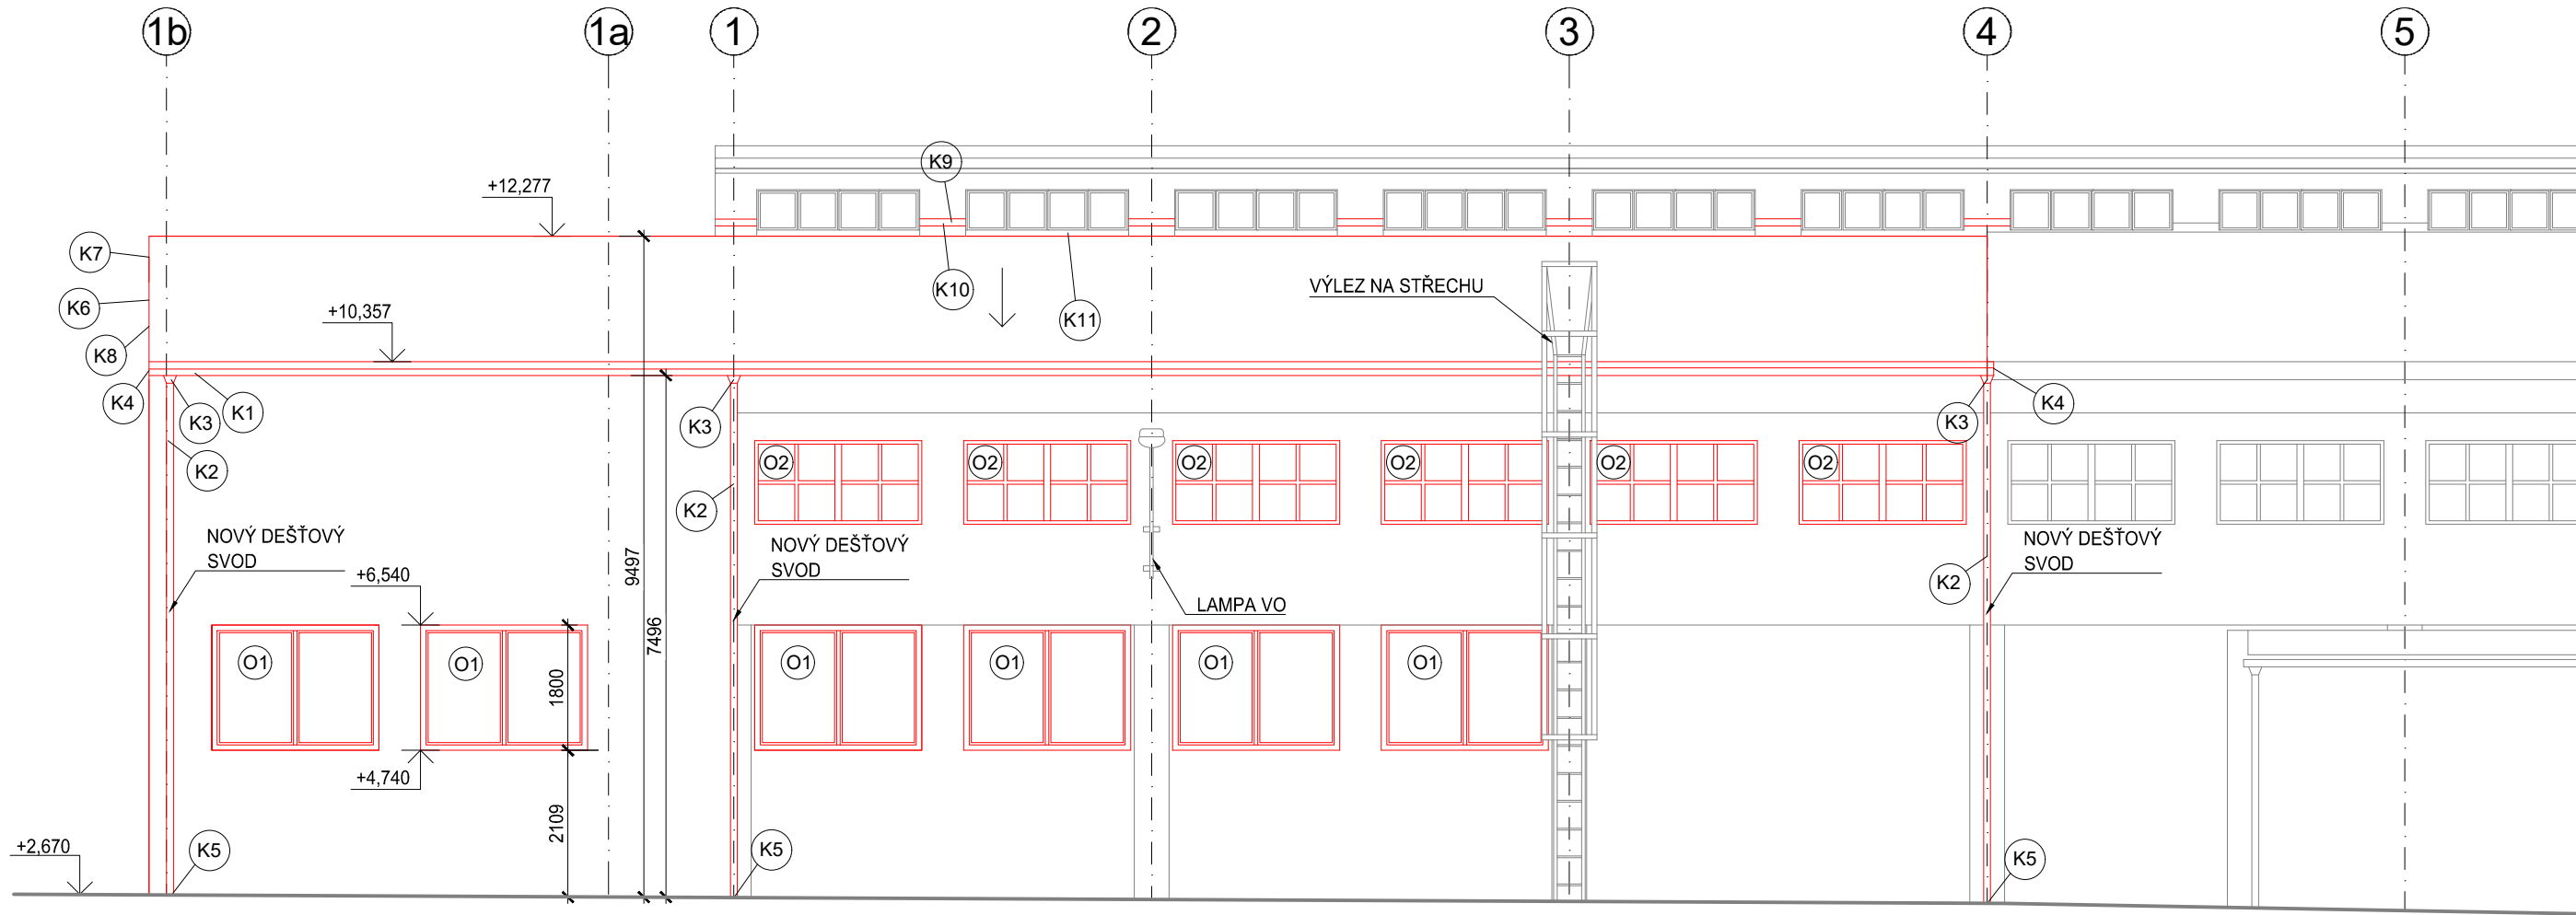

JIHOVÝCHODNÍ POHLED



SEVEROVÝCHODNÍ POHLED

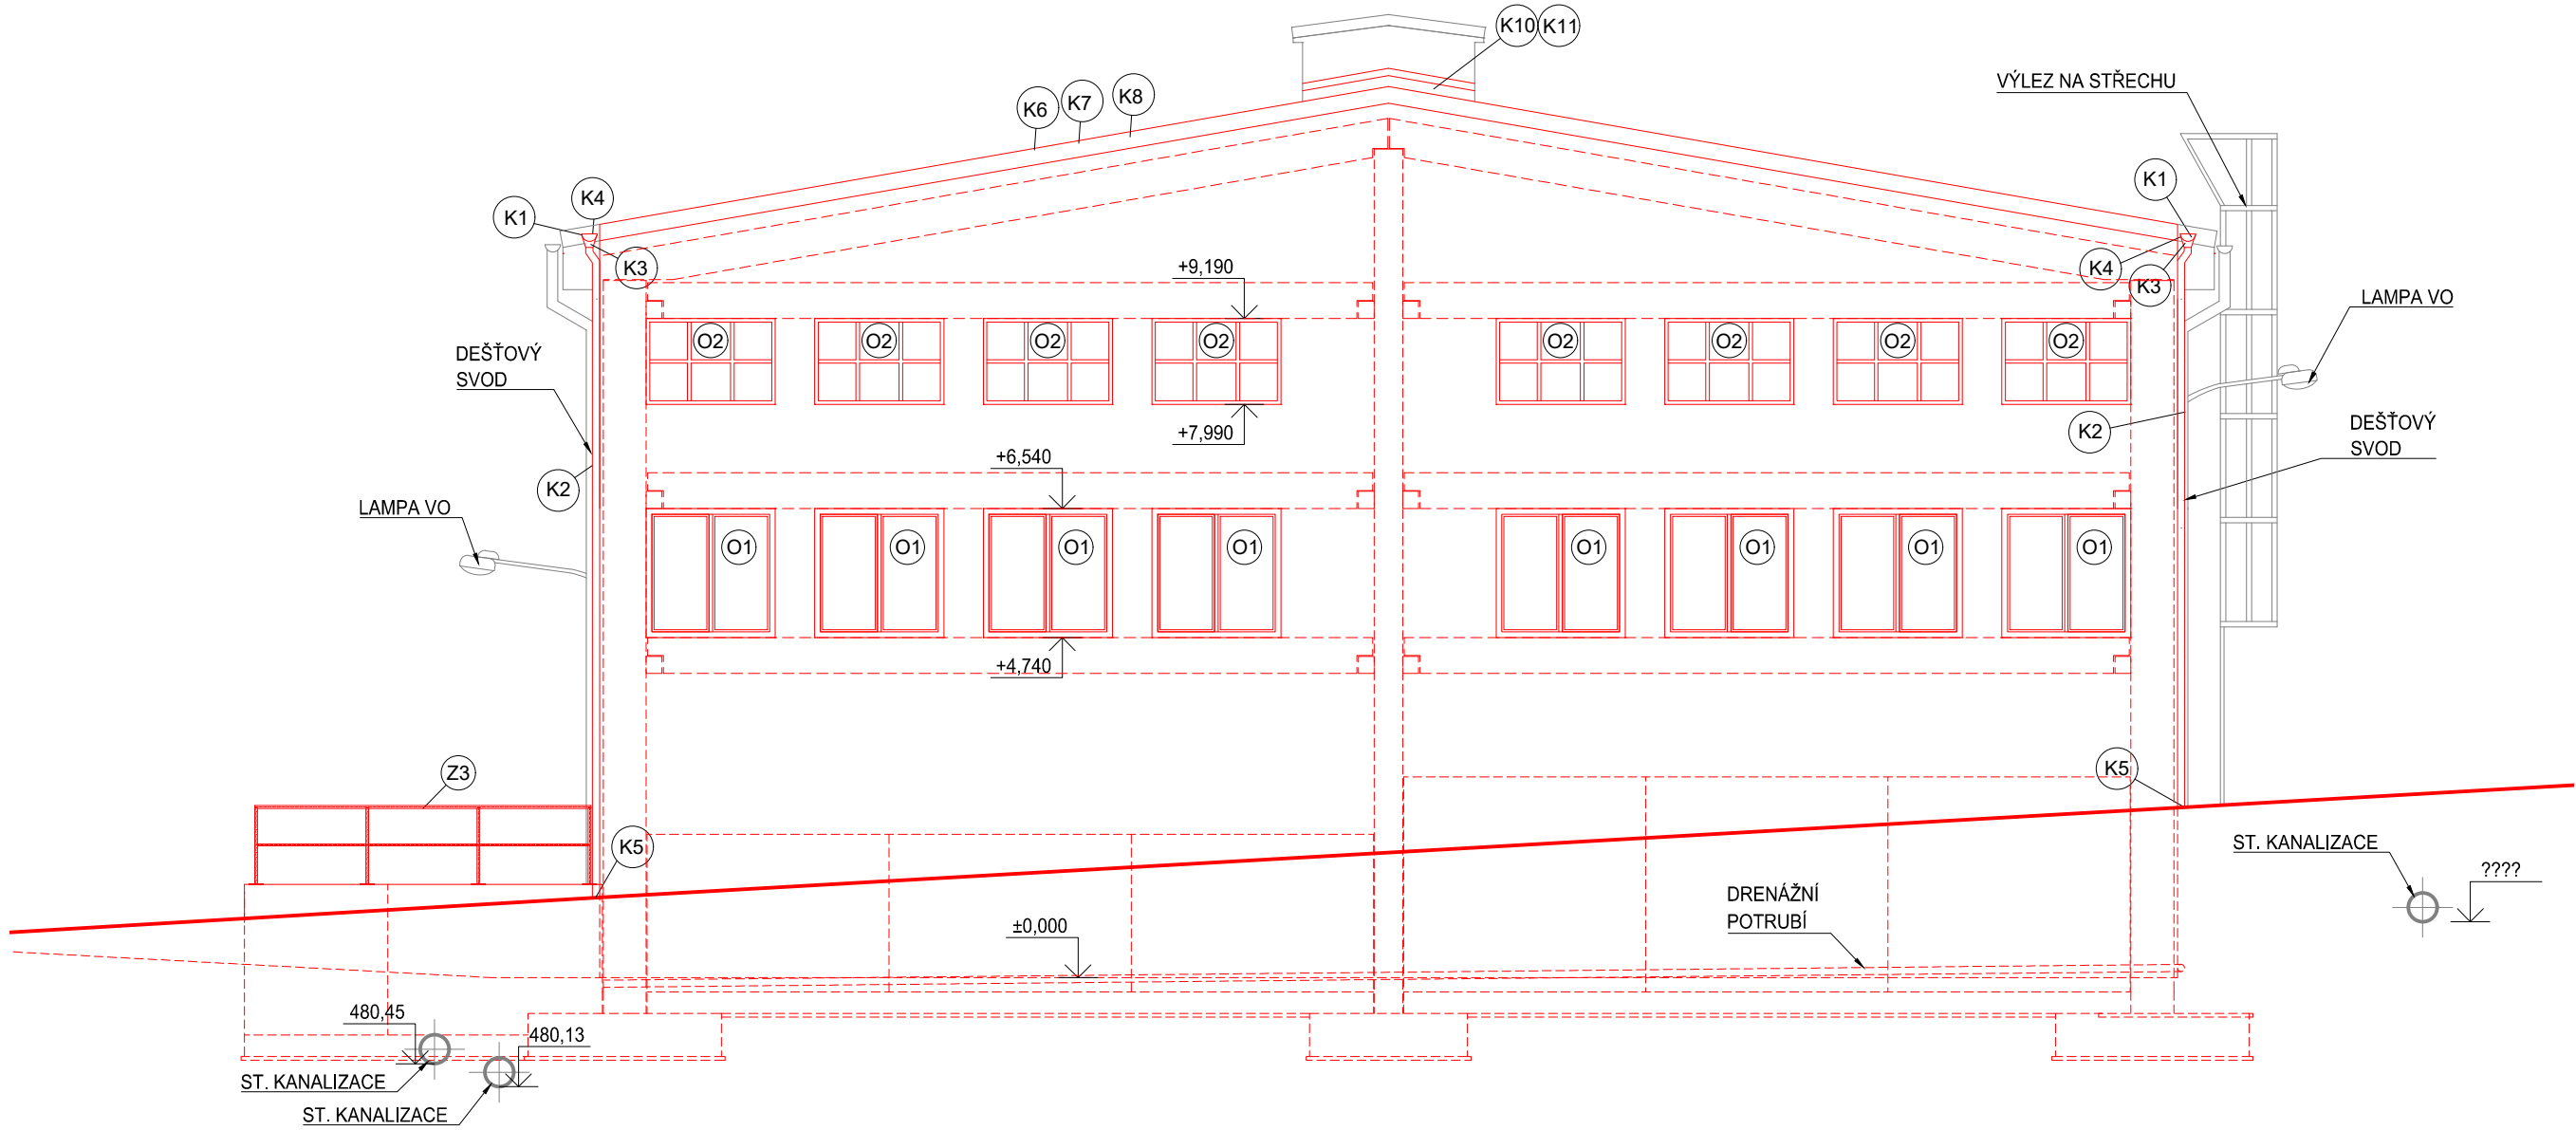

LEGENDA:

- STÁVAJÍCÍ KONSTRUKCE
- NOVÉ KONSTRUKCE


Výškový systém: Bpv  
Souřadnicový systém: S-JTSK

Revize	Popis	Vypracoval	Datum
01	Vydání po připomínkách investora - zrušení zateplení fasády, zkrácení opěrné zdi	Ing. Soukup	02/2023

SO 520 - Příprava hmot  
DSO 520.1 - Architektonicko stavební řešení

Investor:	LASSELSBERGER, s.r.o. Adelova 2549/1 320 00 Plzeň - Jižní Předměstí
-----------	---

Generální projektant:	Valbek, spol. s r.o., středisko Plzeň Parková 1205/11 326 00 Plzeň	HIP:	Ing. Zdeněk Zrno
-----------------------	--	------	------------------

	Vypracoval	Ing. Petr Soukup	Zak. číslo	22PL81001
	Zodp. projektant	Ing. Radek Knobloch	Datum	01/2023
	Tech. kontrola	Ing. Jiří Kott, Ph.D.	Stupeň	DPS
	Akce		Počet formátů	8 x A4
	Linka B2 - LB Borovany Dokumentace pro provedení stavby (DPS)		Měřítko	1:100
Zhotovitel: Valbek, spol. s r.o. Vaňurova 505/17 460 02 Liberec 3	Příloha	Č. přílohy DSO520.1-DPS-10		
		NOVÝ STAV POHLEDY	Revize 01	Paré