
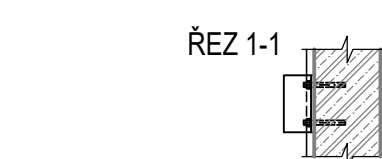
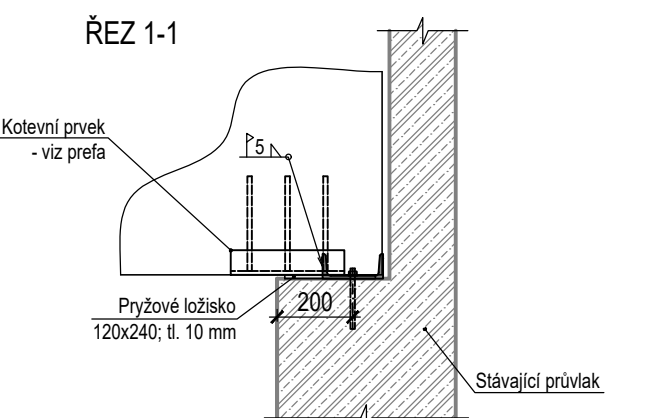
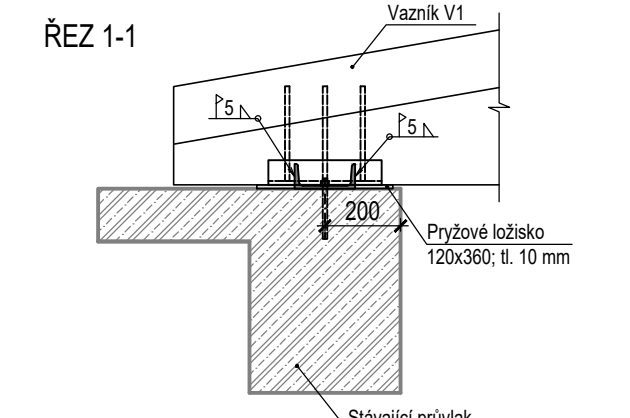
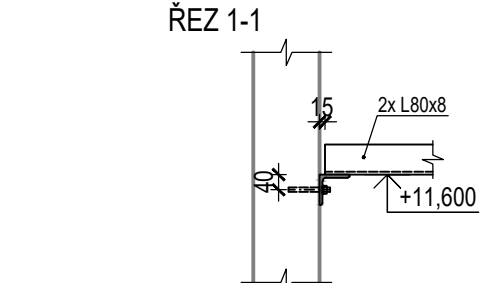
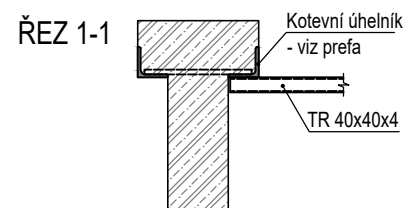
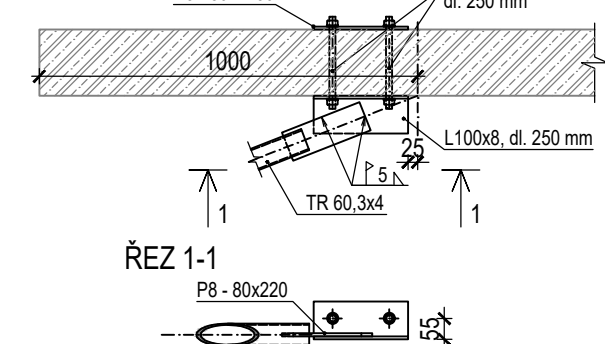
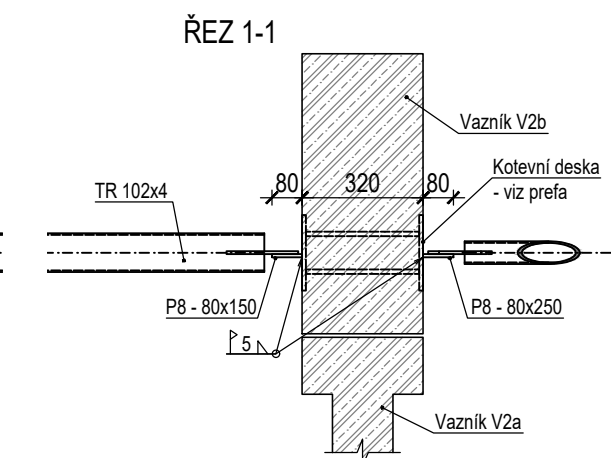
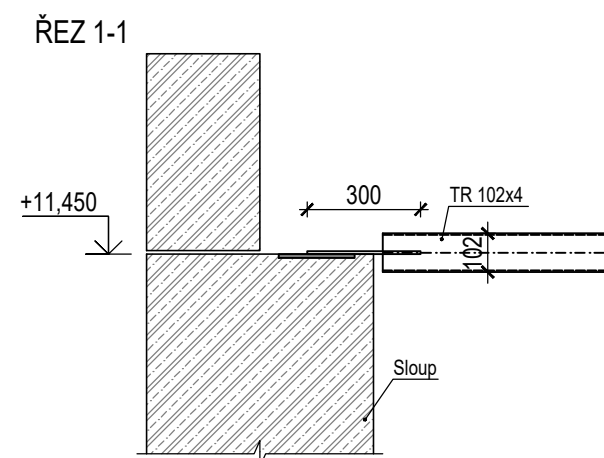
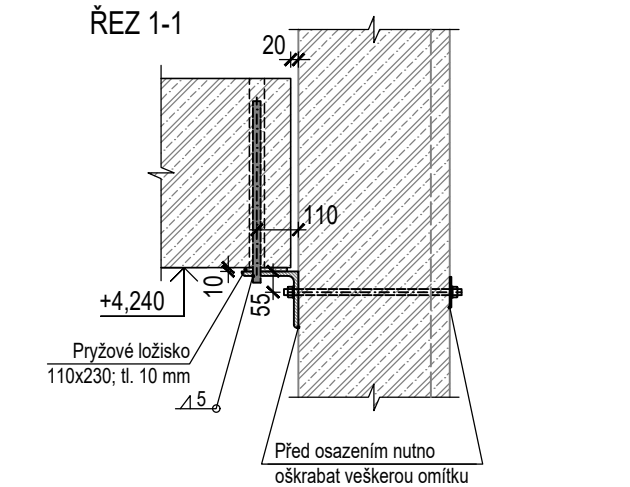
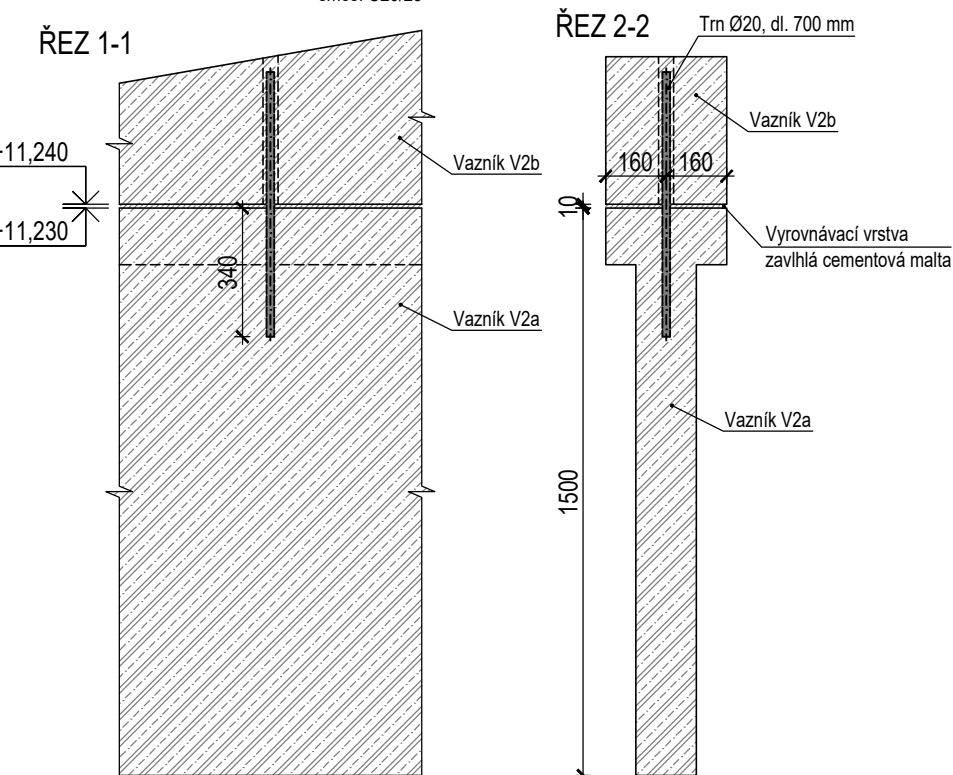
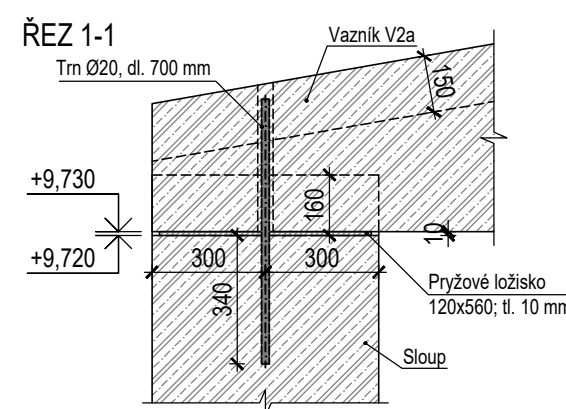
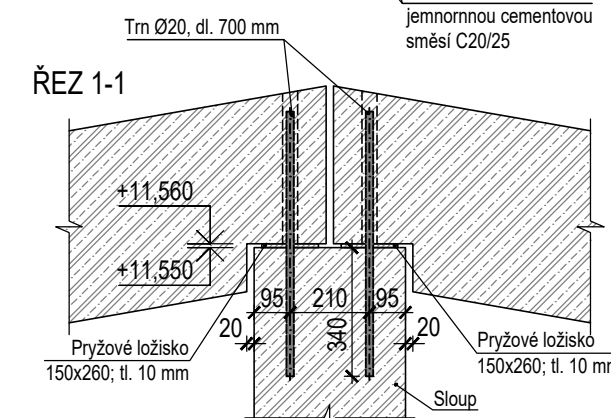



Poznámka:
Ztužidla a krátké konzoly pod vazníkem nejsou pro lepší přehlednost v tomto detailu vykresleny
- viz detail 102

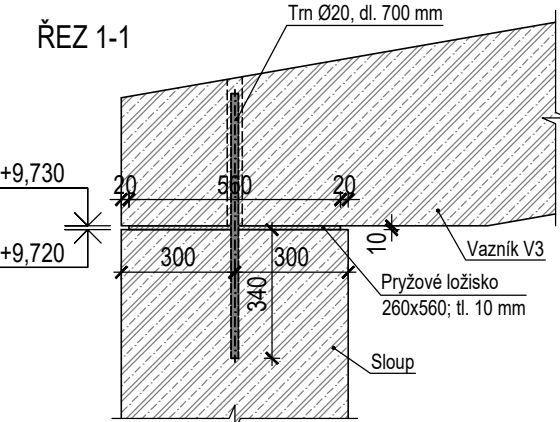

V prípade použitia iného typu chemických kotiev a sroubu nutno doložiť stejne alebo lepsi vlastnosti

	Vypracoval Ing. Semlitský	Zak. číslo 22PI.81001
	Zodp. projektant Ing. Semlitský	Datum 02/2023
	Tech. kontrola Ing. Brotnánek, CSc.	Stupeň DPS
	Akce	Počet formátů 8 x A4 Měřítko 1:20 Č. přílohy
Zhotovitel: Valbek, spol. s r.o. Veveřkova 505/17 460 02 Liberec 3	Linka B2 - LB Borovany Dokumentace pro provádění stavby (DPS)	
Příloha PREFABRIKOVANÉ KONSTRUKCE PŘÍSTAVBY DETAILY	Revize 01	Paré
DSO502.2-DPS-12		

[illegible]