
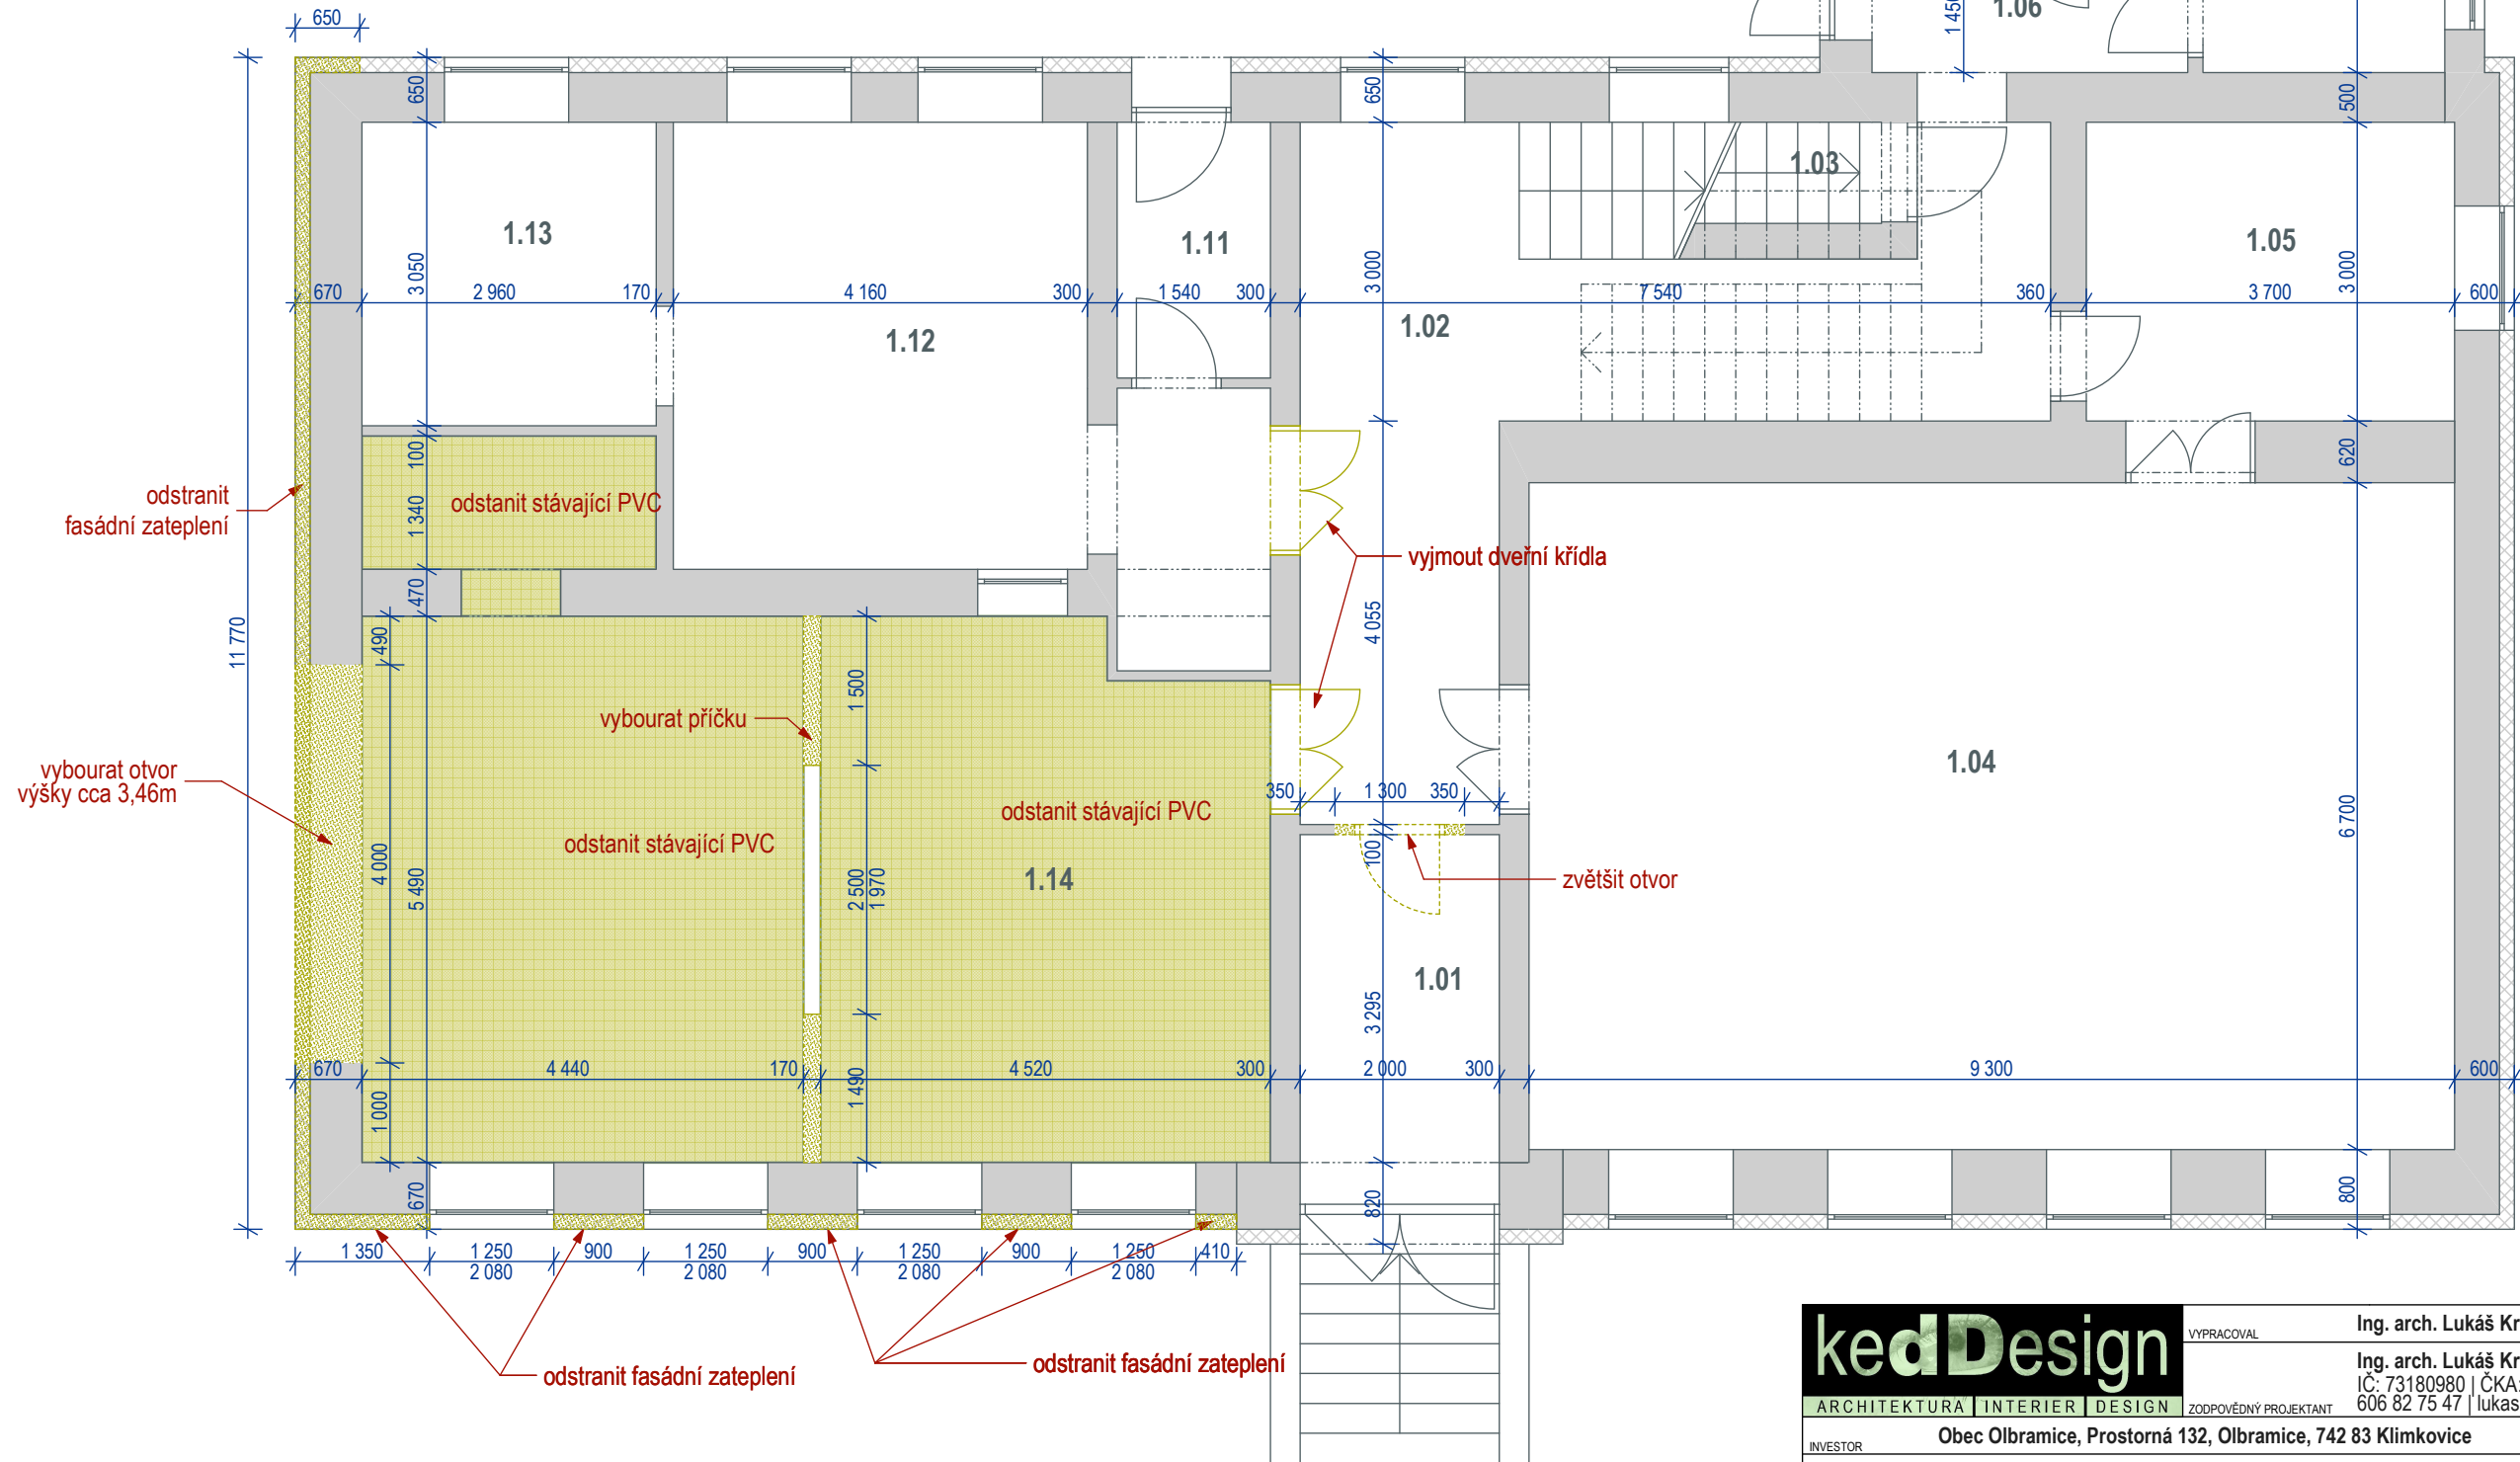


půdorys 1.NP - stávající stav

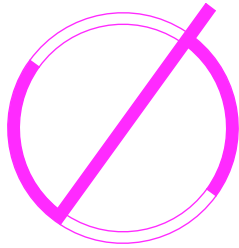

LEGENDA MÍSTNOSTÍ

| Č    | MÍSTNOST                      | PLOCHA              |
|------|-------------------------------|---------------------|
| 1.01 | hlavní vstup - zádveří        | 6,9 m <sup>2</sup>  |
| 1.02 | chodba/šatna dětí ZŠ          | 24,9 m <sup>2</sup> |
| 1.03 | schodiště do suterénu         | 4,0 m <sup>2</sup>  |
| 1.04 | herna - ZŠ + MŠ               | 62,3 m <sup>2</sup> |
| 1.05 | šatna - MŠ                    | 11,0 m <sup>2</sup> |
| 1.06 | vedlejší vstup - zádveří      | 4,6 m <sup>2</sup>  |
| 1.07 | WC - MŠ                       | 8,7 m <sup>2</sup>  |
| 1.08 | šatna - zaměstnanci           | 6,8 m <sup>2</sup>  |
| 1.09 | úklidová komora               | 1,7 m <sup>2</sup>  |
| 1.10 | WC zaměstnanci                | 1,3 m <sup>2</sup>  |
| 1.11 | zádveří - zásobování          | 4,0 m <sup>2</sup>  |
| 1.12 | kuchyň                        | 18,6 m <sup>2</sup> |
| 1.13 | kuchyň                        | 9,0 m <sup>2</sup>  |
| 1.14 | jídlna - ZŠ+MŠ/<br>herna - MŠ | 53,5 m <sup>2</sup> |

|                                                                  |                                                             |   |                          |
|------------------------------------------------------------------|-------------------------------------------------------------|---|--------------------------|
| <div>kedDesign</div> <div>ARCHITEKTURA   INTERIER   DESIGN</div> | VYPRACOVAL                                                  | Ing. arch. Lukáš Krekán   |                          |
|                                                                  | ZODPOVĚDNÝ PROJEKTANT                                       | Ing. arch. Lukáš Krekán, autorizovaný architekt<br>IČ: 73180980   ČKA: 04 194<br>606 82 75 47   lukas.krekan@keddesign.cz   www.keddesign.cz |                          |
| INVESTOR                                                         | Obec Olbramice, Prostorná 132, Olbramice, 742 83 Klimkovice |   | STUPEŇ PD<br>DPS         |
| PŘÍSTAVBA ZŠ A MŠ OLBRAMICE<br><br>Olbramice, parc.č. 294, 297   |                                                             |   | MÍSTO<br>Olbramice       |
|                                                                  |                                                             |   | STAVEBNÍ ÚŘAD<br>Bílovec |
|                                                                  |                                                             |   | DATUM<br>10.05.2018      |
| NÁZEV AKCE                                                       |                                                             |   | MĚŘÍTKO<br>1:75          |
| půdorys 1.NP - stávající stav                                    |                                                             |   |                          |
| OBSAH VÝKRESU                                                    |                                                             |   | ČÍSLO VÝKRESU<br>D1.1-03 |