

Pohled jhovýchodní



NAVAZUJÍCÍ OBJEKT "B"

VÝPIS SKLADEB PŮVODNÍ STAV:

S01 Stěna obvodová

Omlítka vápenocementová 15 mm  
Zdivo 44 P+D 440 mm  
Omlítka vápenocementová 15 mm

S02 Strop k nevytápěné půdě

Omlítka vápenocementová 15 mm  
Stropní panely 200 mm  
Minerální izolace 160 mm

S03 Střecha šikmá

Sádkartonový podhled 15 mm  
Minerální izolace 160 mm


S04 Podlaha nad suterénem

Keramická dlažba na lepidlo 15 mm  
Betonový potěr 150 mm  
Stropní panely 150 mm  
Omlítka vápenocementová 15 mm

S05 Podlaha na terénu


Keramická dlažba na lepidlo 15 mm  
Betonový potěr 150 mm  
Hydroizolace  
Beton 150 mm  
Vrstvy k zemině

Pohled severozápadní


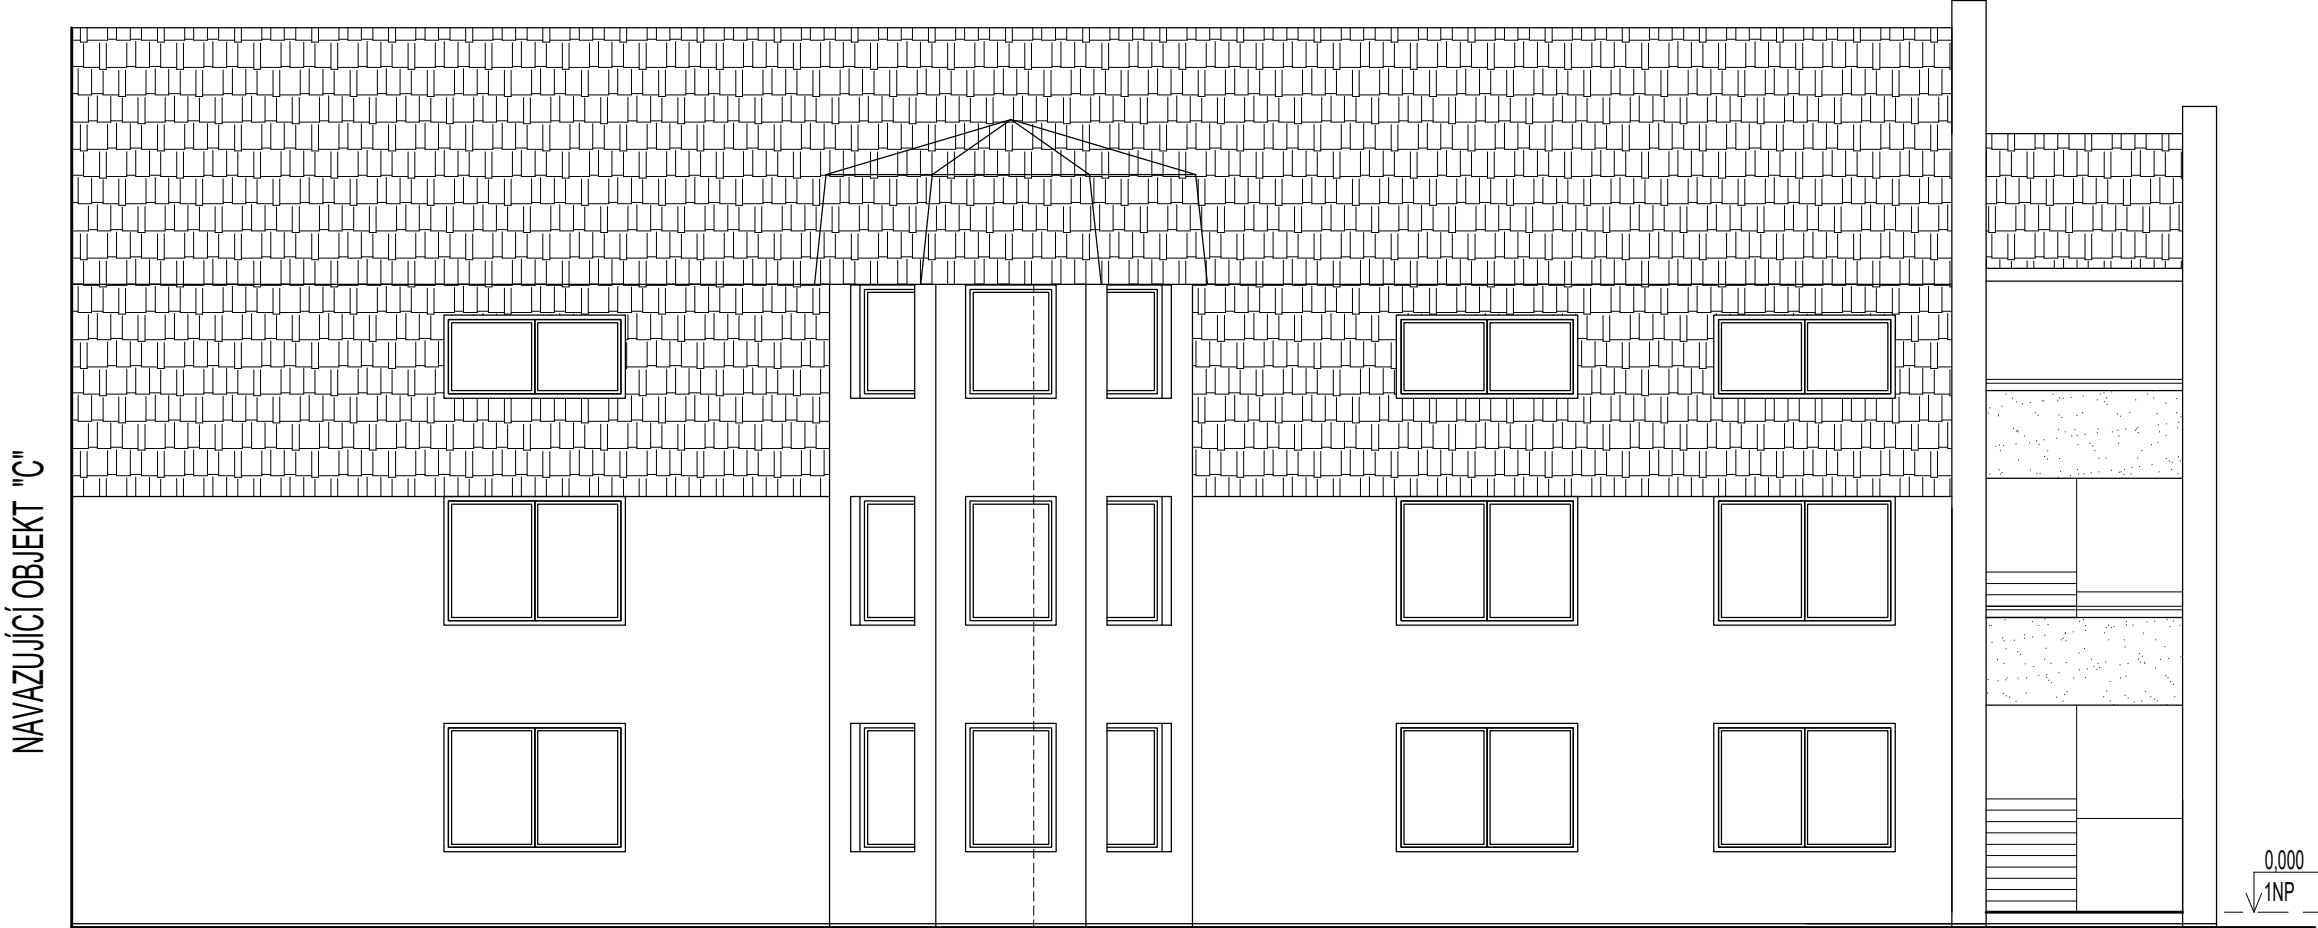


NAVAZUJÍCÍ OBJEKT "C"

Pohled jihozápadní

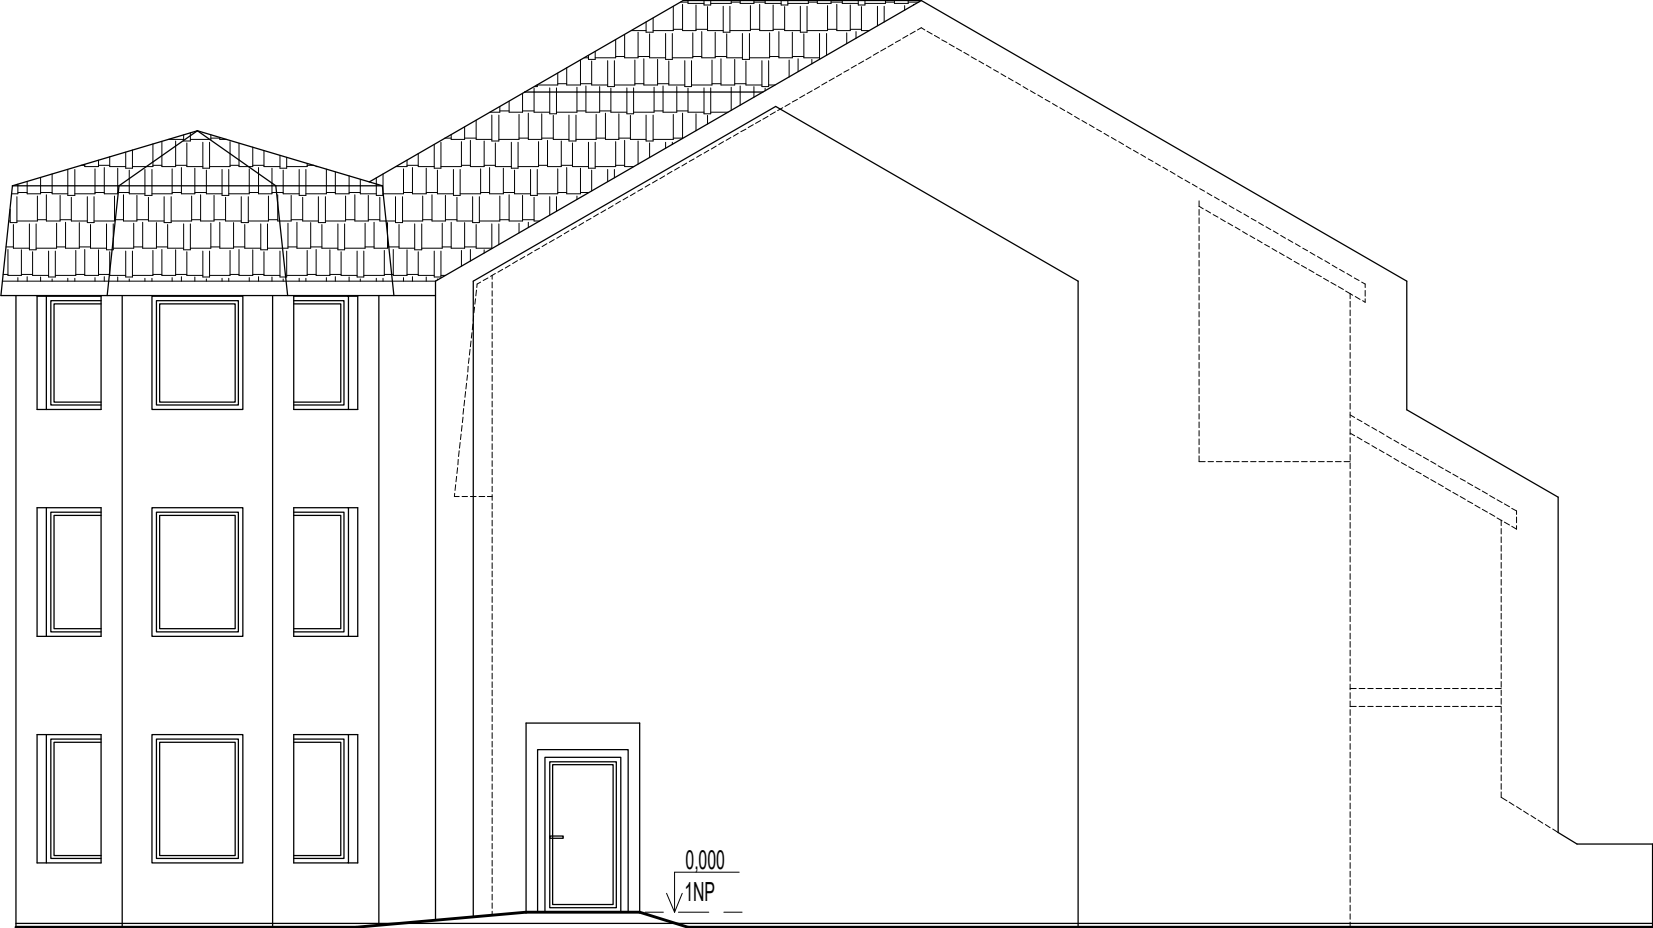

Pohled severovýchodní

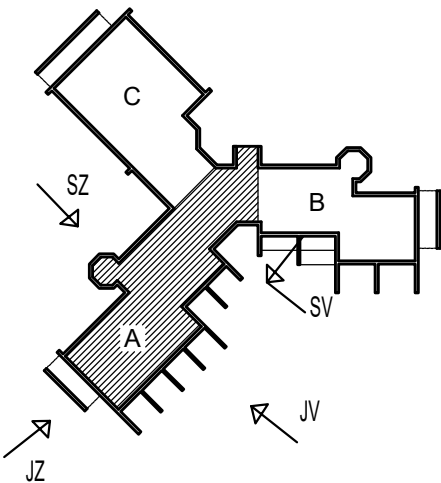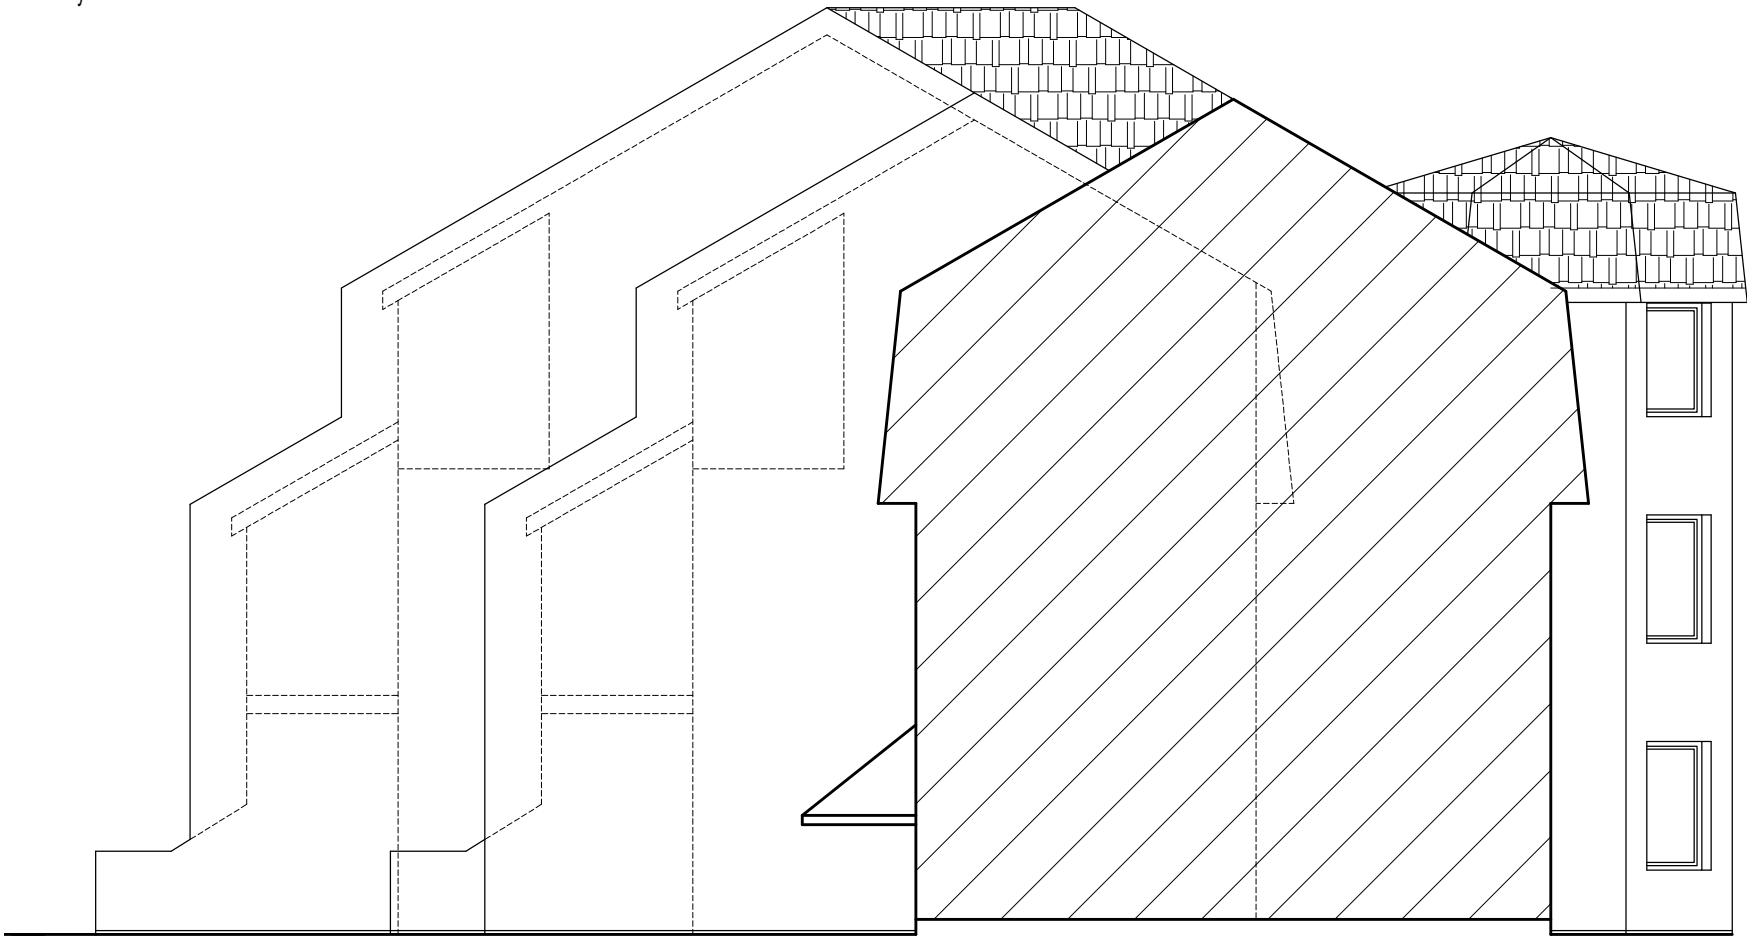

|                                                                 |   |                                                                      |                                     |
|-----------------------------------------------------------------|---|----------------------------------------------------------------------|-------------------------------------|
| <b>DEK</b><br>PROJEKT                                           | <b>PROJEKTOVÁ DOKUMENTACE ENERGETICKÉ ÚSPORY OBJEKTU</b><br><b>Dům s pečovatelskou službou, Šrámkova 730, 373 44 Zlív</b>                               |                                                                      |                                     |
|                                                                 | <b>projektant:</b><br>DEKPROJEKT s.r.o.<br>Tiskařská 10/257<br>108 00 Praha 10 - Malešice<br>tel. 234 054 284, info@dekprojekt.cz                       | <b>objednatel:</b><br>Město Zlív<br>Dolní náměstí 585<br>373 44 Zlív |                                     |
| <b>stupeň dokumentace:</b><br>Dokumentace pro stavební povolení | <b>část dokumentace:</b><br>D.1.1. Architektonicko-stavební řešení                                                                                      | <b>obsah výkresu:</b><br>Pohledy - původní stav<br><b>Část A</b>     |                                     |
| <b>vypracoval:</b><br>Ing. Lucie Hecová                         | <b>zodpovědný projektant:</b><br>Ing. David Tesař   | <b>paré:</b>                                                         |                                     |
| <b>kontroloval:</b><br>Ing. David Tesař                         | <div></div> <p>Pořadové číslo v deníku autorizované osoby: 758</p> | <b>číslo výkresu:</b><br><b>D.1.1.b) 07</b>                          |                                     |
| <b>formát:</b> 4x A4                                            | <b>datum:</b> červen 2025   | <b>měřítko:</b> 1:100                                                | <b>č. zakázky:</b> 2025-011600-HecL |