




Pohled jhovýchodní

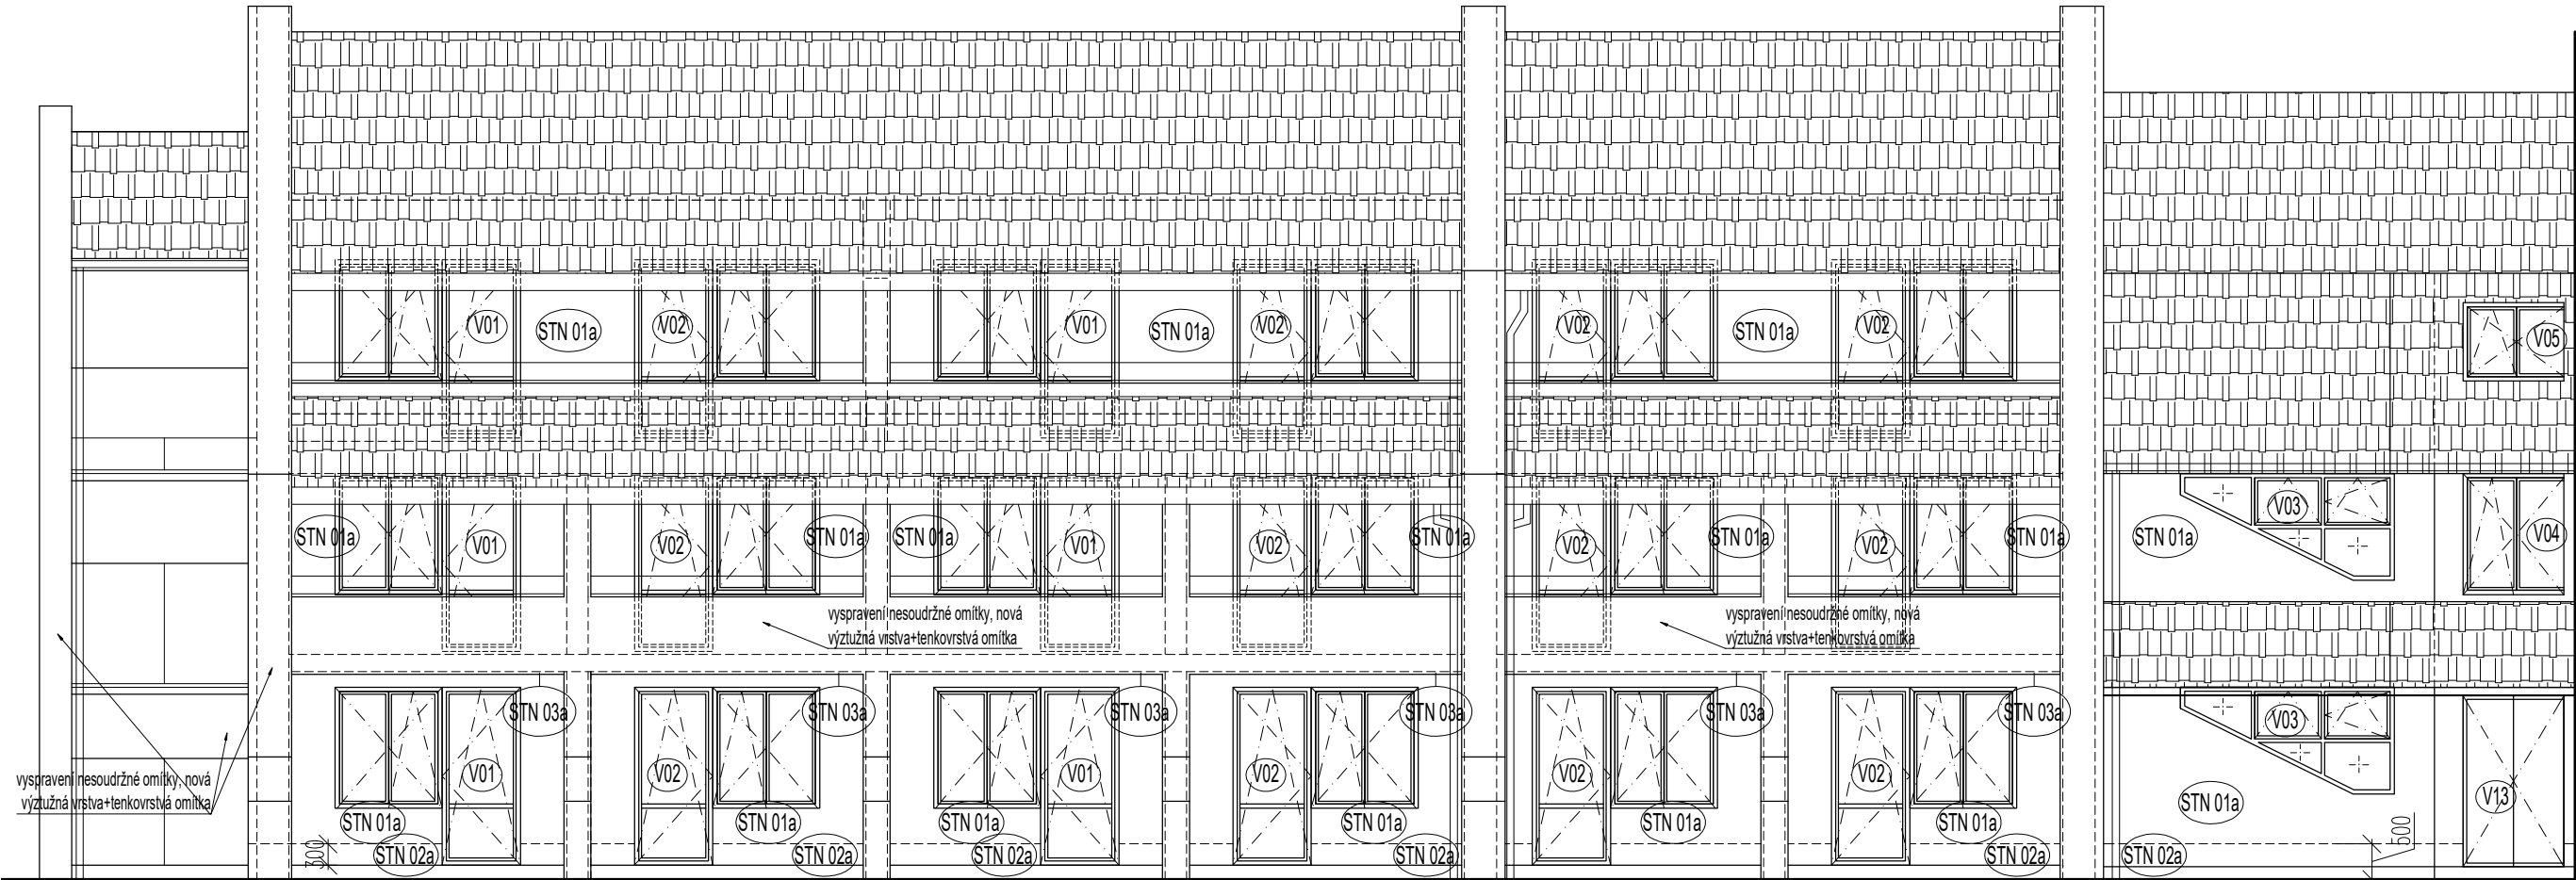


Pohled severozápadní

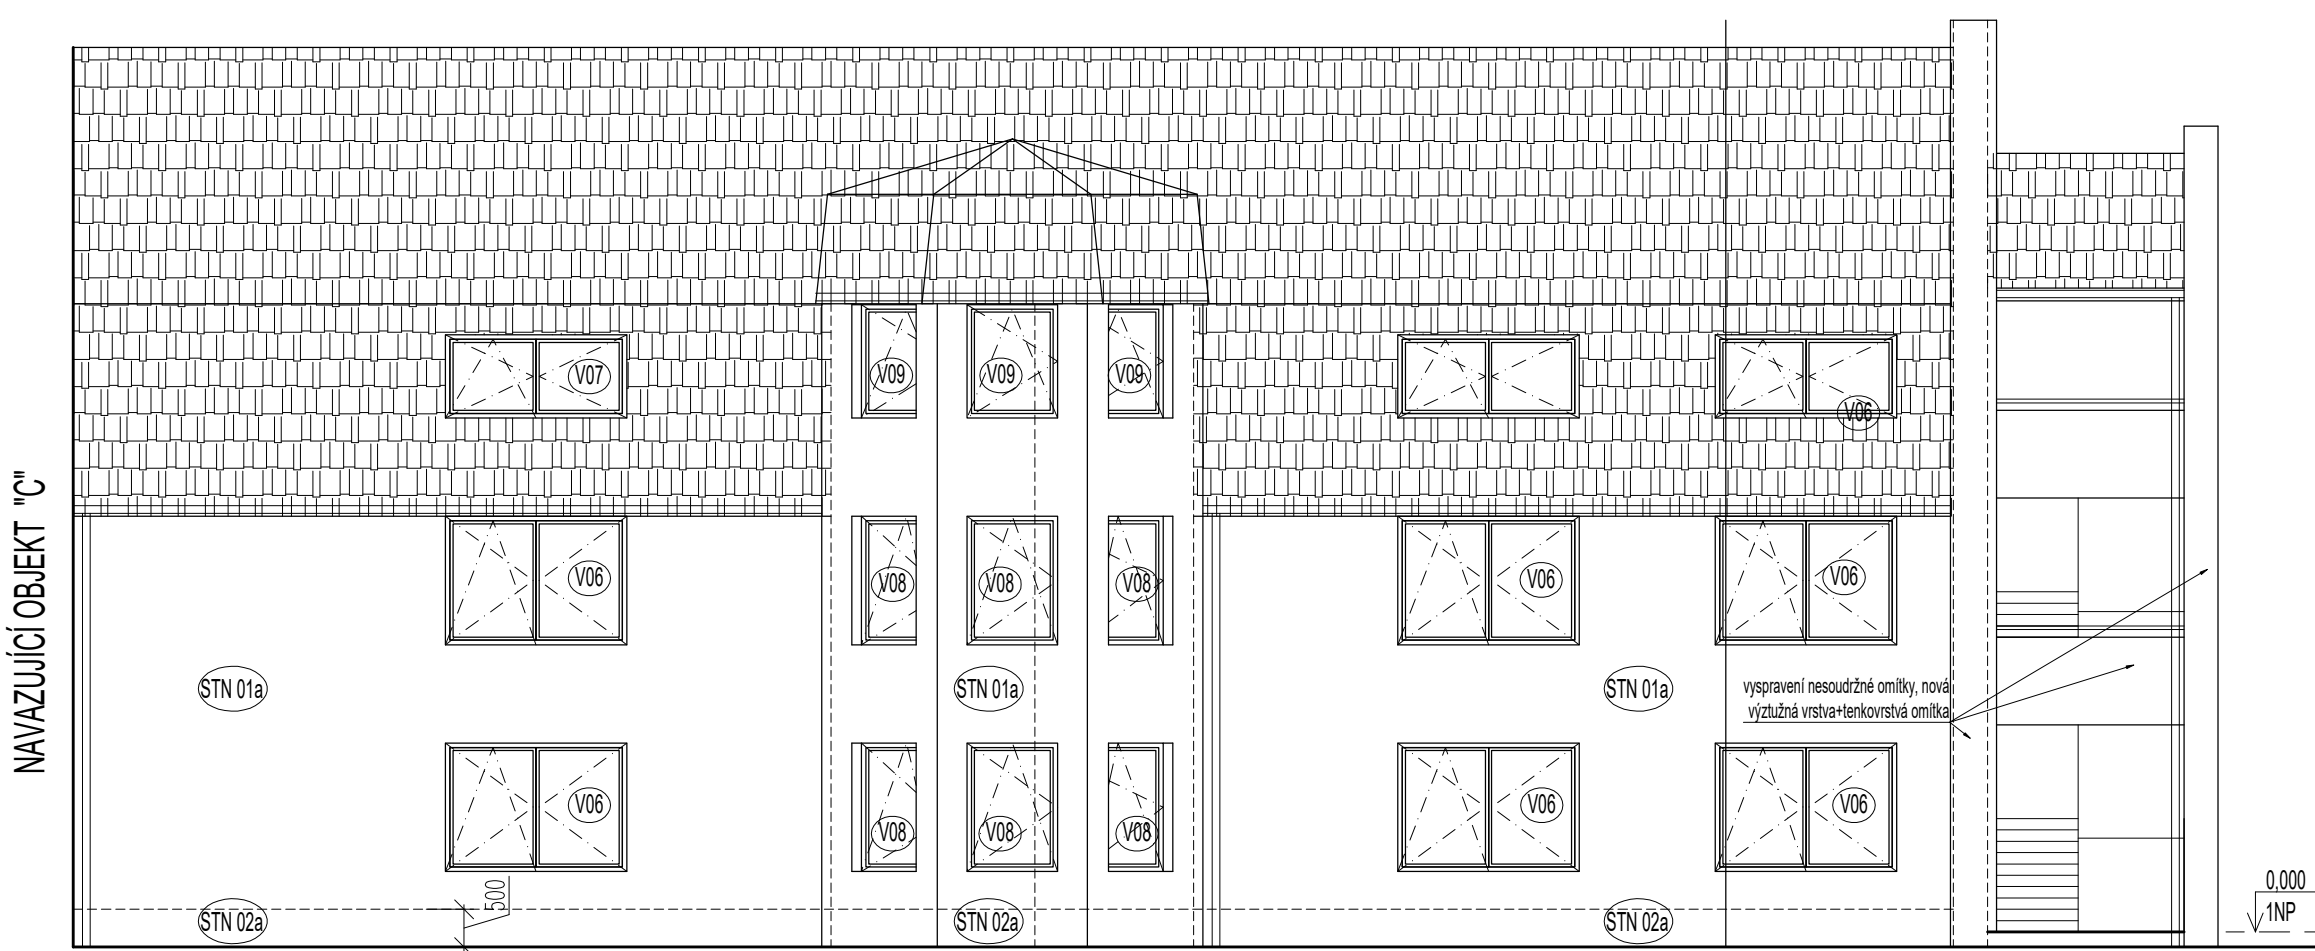


Pohled severovýchodní

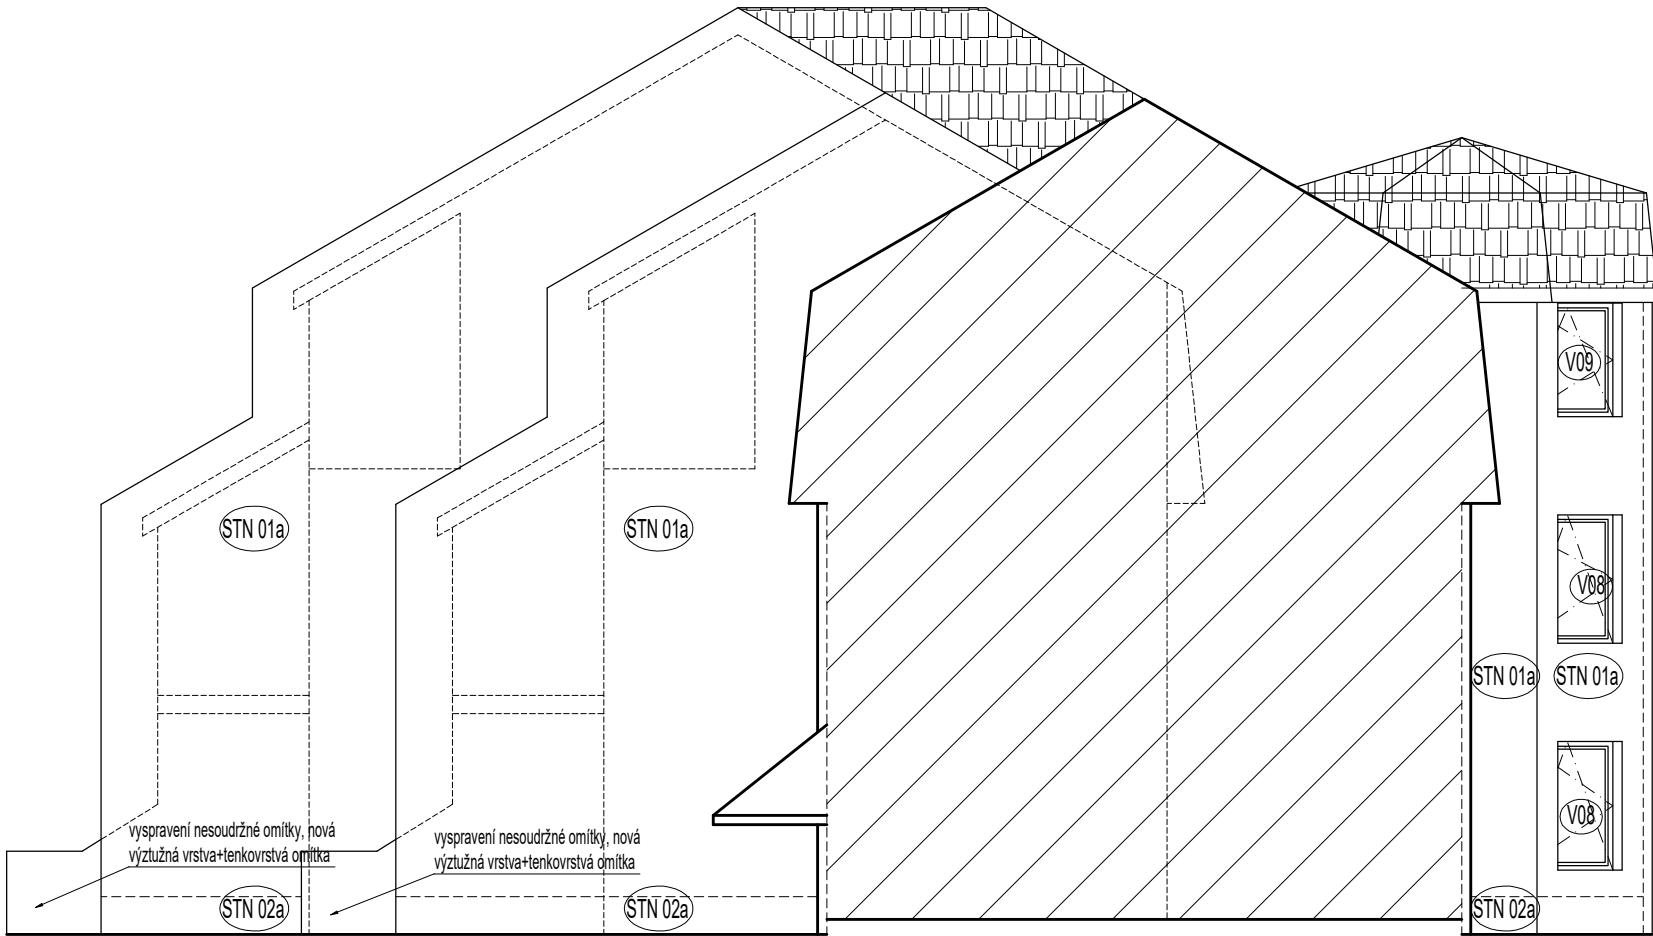

Pohled severní

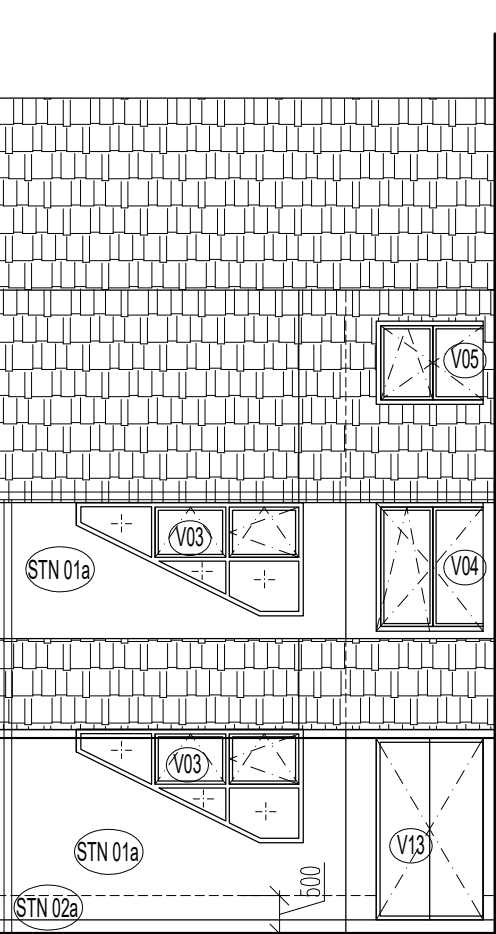

Pohled jihozápadní

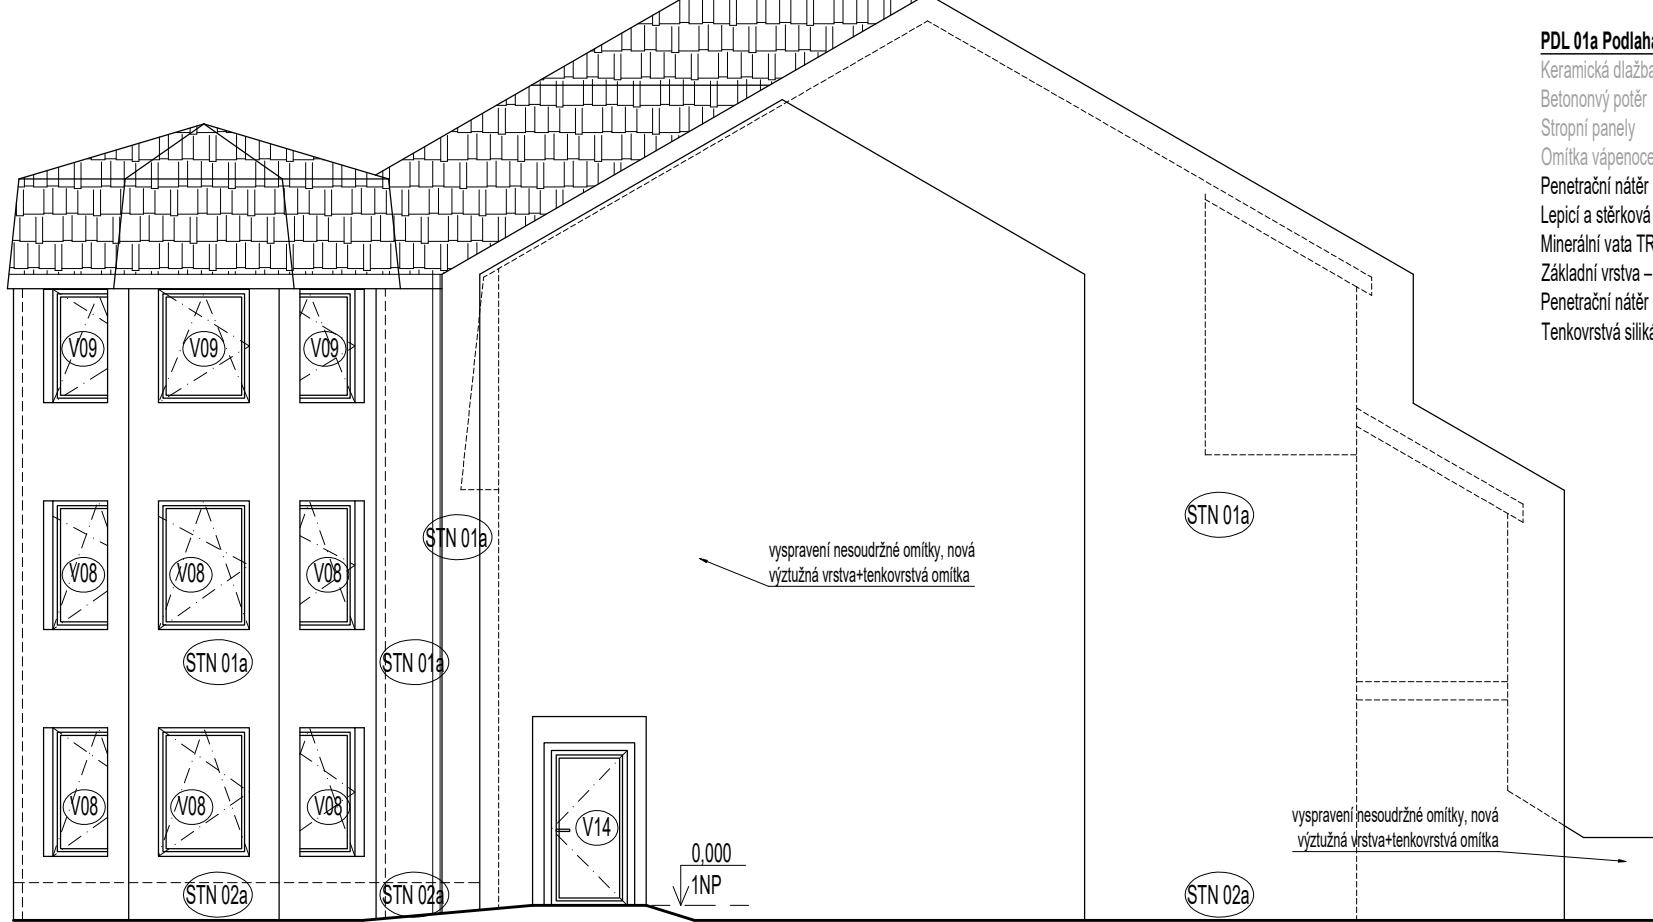

OBJEKT "A"

NAVAZUJÍCÍ OBJEKT "B"

NAVAZUJÍCÍ OBJEKT "C"

VÝPIS SKLADEB NAVRHOVANÝ STAV:

STN 01a Stěna obvodová + MW 120mm	
Omítka vápencementová	15 mm
Zdivo 44 P+D	440 mm
Omítka vápencementová	15 mm
Penetrační nátěr	-
Lepicí a stěrková hmota	10 mm
Minerální vata TR10	120 mm
Základní vrstva – stěrková hmota + výztužná sklen. síťovina	4 mm
Penetrační nátěr	-
Tenkovrstvá pastovitá omítka na silikonové bázi, zrnitost 1,5 mm	1,5 mm

STN 02a Stěna obvodová sokl+ perimetr 120 mm	
Omítka vápencementová	15 mm
Zdivo 44 P+D	440 mm
Omítka vápencementová	15 mm
Penetrační nátěr	-
Lepicí a stěrková hmota	10 mm
Perimetrický polystyren	120 mm
Základní vrstva – stěrková hmota + výztužná sklen. síťovina	4 mm
Penetrační nátěr	-
Mozaiková omítka	2 mm

STN 03a Opracování detailů	
Podkladní konstrukce	-
Penetrační nátěr	-
Lepicí a stěrková hmota	10 mm
Minerální vata	40 mm
Základní vrstva – stěrková hmota + výztužná sklen. síťovina	4 mm
Penetrační nátěr	-
Tenkovrstvá pastovitá omítka na silikonové bázi, zrnitost 1,5 mm	1,5 mm

STR 01a Strop k nevytápěné půdě + MW 120 mm	
Omítka vápencementová	15 mm
Stropní panely	200 mm
Minerální izolace	160 mm
Minerální vata	120 mm

PDL 01a Podlaha nad suterénem + MW 100 mm	
Keramická dlažba na lepidlo	15 mm
Betonový potěr	150 mm
Stropní panely	150 mm
Omítka vápencementová	15 mm
Penetrační nátěr	-
Lepicí a stěrková hmota	10 mm
Minerální vata TR10	100 mm
Základní vrstva – stěrková hmota + výztužná sklen. síťovina	4 mm
Penetrační nátěr	-
Tenkovrstvá silikátová omítka	1 mm

DEK
PROJEKT

PROJEKTOVÁ DOKUMENTACE ENERGETICKÉ ÚSPORY OBJEKTU
Dům s pečovatelskou službou, Šrámkova 730, 373 44 Zlív

projektant: DEKPROJEKT s.r.o.
Tiskařská 10/257
108 00 Praha 10 - Malešice
tel. 234 054 284, info@dekprojet.cz

objednatel: Město Zlív
Dolní náměstí 585
373 44 Zlív

stupeň dokumentace:
Dokumentace pro stavební povolení

část dokumentace:
D.1.1. Architektonicko-stavební řešení

obsah výkresu:
Pohledy - navrhovaný stav
Část A

vypracoval:
Ing. Lucie Hecová

zodpovědný projektant:
Ing. David Tesař

kontroloval:
Ing. David Tesař

Pořadové číslo v deníku autorizované osoby: 758



paré:

číslo výkresu:
D.1.1.b) 14

formát: 4x A4

datum: červen 2025

měřítko: 1:100

č. zakázky: 2025-011600-HecL

