


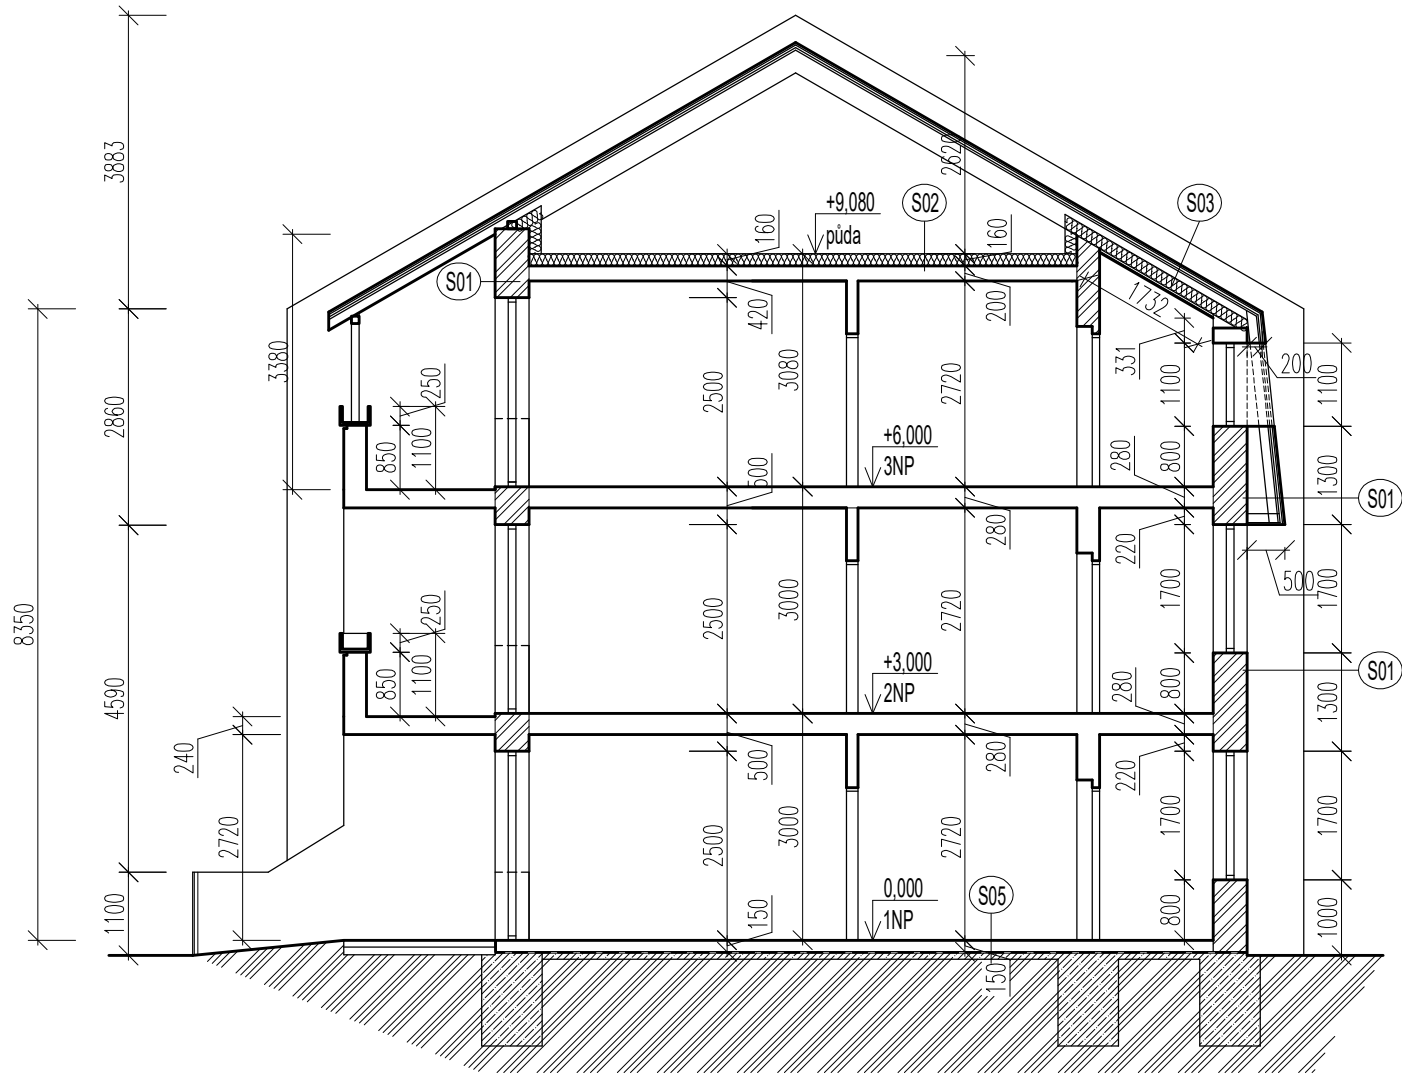



VÝPIS SKLADEB PŮVODNÍ STAV:

S01 Stěna obvodová
Omitka vápenocementová 15 mm
Zdivo 44 P+D 440 mm
Omitka vápenocementová 15 mm

S02 Strop k nevytápěné půdě
Omitka vápenocementová 15 mm
Stropní panely 200 mm
Minerální izolace 160 mm

S03 Střecha šikmá
Sádrokartonový podhled 15 mm
Minerální izolace 160 mm

S05 Podlaha na terénu
Keramická dlažba na lepidlo 15 mm
Betonový potěr 150 mm
Hydroizolace
Beton 150 mm
Vrstvy k zemině

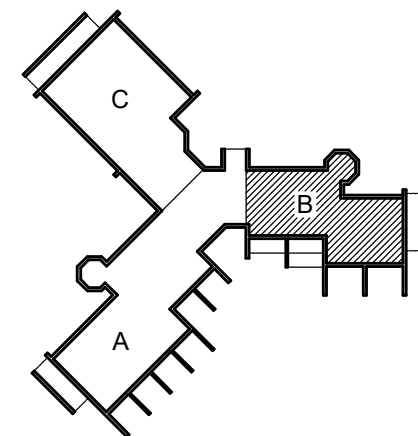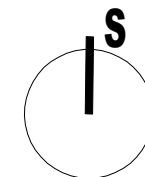

DEK
PROJEKT

PROJEKTOVÁ DOKUMENTACE ENERGETICKÉ ÚSPORY OBJEKTU
Dům s pečovatelskou službou, Šrámkova 730, 373 44 Zlív

projektant: DEKPROJEKT s.r.o.
Tiskařská 10/257
108 00 Praha 10 - Malešice
tel. 234 054 284, info@dekprojet.cz

objednatel: Město Zlív
Dolní náměstí 585
373 44 Zlív

stupeň dokumentace:
Dokumentace pro stavební povolení

část dokumentace:
D.1.1. Architektonicko-stavební řešení

obsah výkresu:
Řez B1-B1 - původní stav
Část B

vypracoval:
Ing. Lucie Hecová

zodpovědný projektant:
Ing. David Tesař

paré:

kontroloval:
Ing. David Tesař



číslo výkresu:
D.1.1.b) 21

Pořadové číslo v deníku autorizované osoby: 758

formát: 2x A4 | **datum:** červen 2025 | **měřítko:** 1:100 | **č. zakázky:** 2025-011600-Hecl