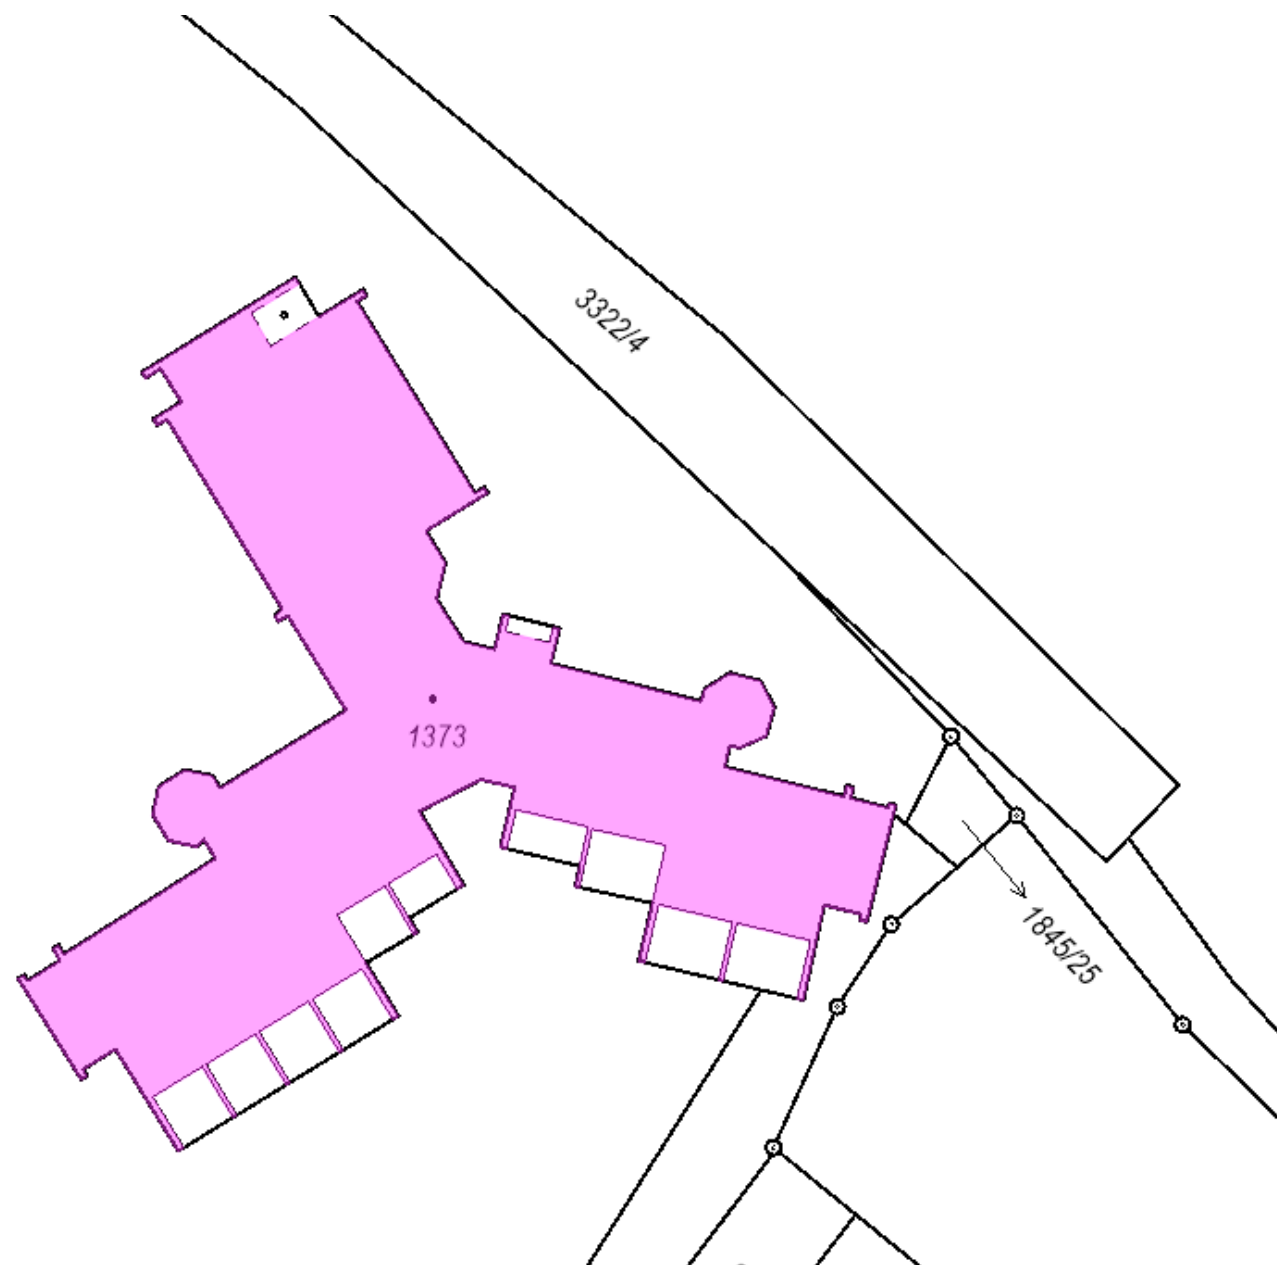
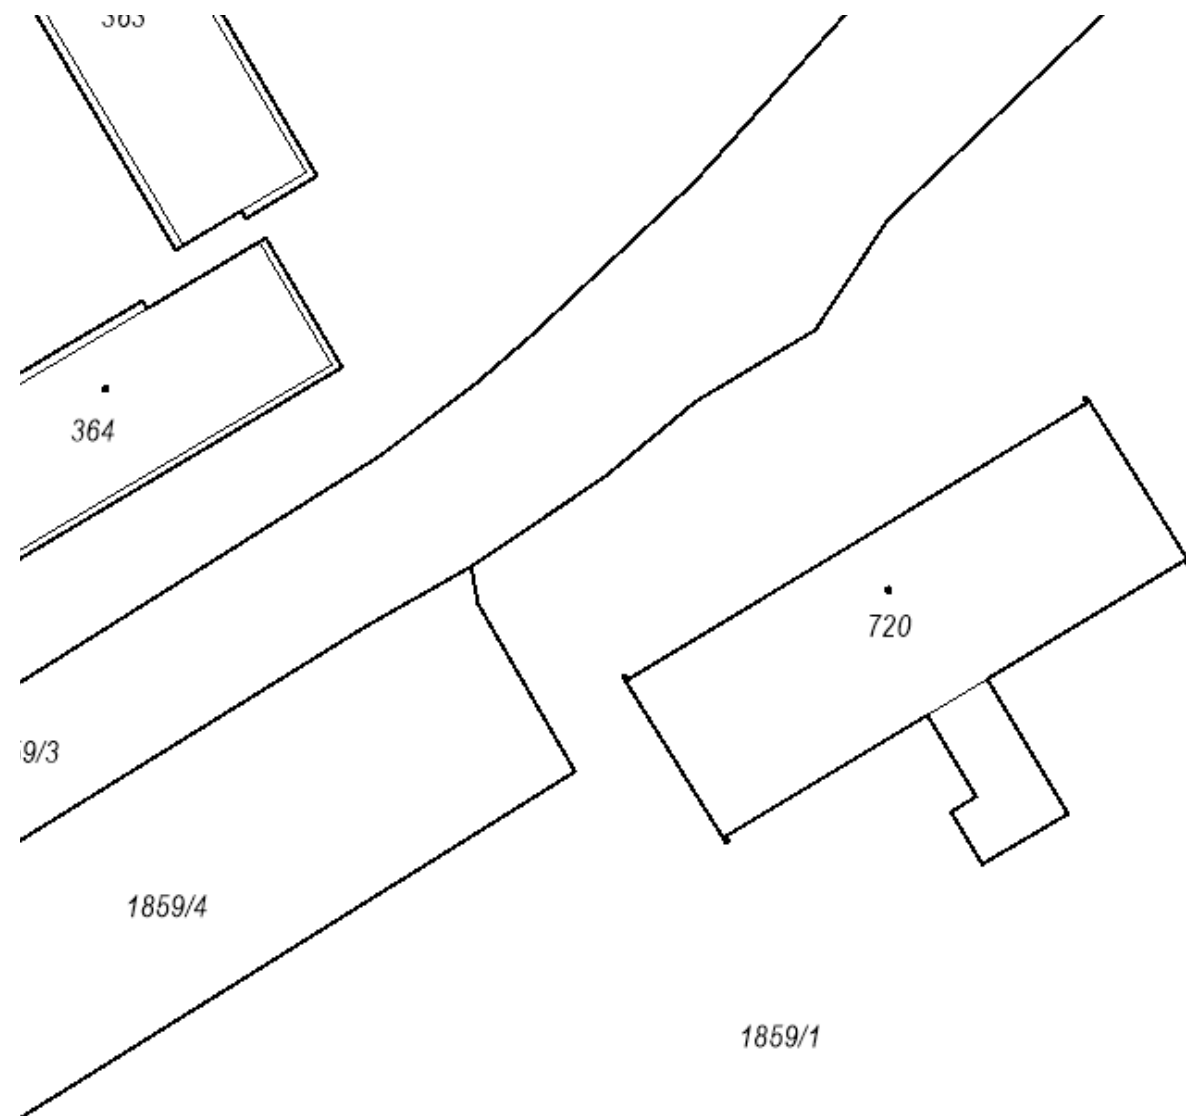


DEK
PROJEKT

PROJEKTOVÁ DOKUMENTACE ENERGETICKÉ ÚSPORY OBJEKTU
Dům s pečovatelskou službou, Šrámkova 730, 373 44 Zlív

projektant: DEKPROJEKT s.r.o.
Tiskařská 10/257
108 00 Praha 10 - Malešice
tel. 234 054 284, info@dekprojet.cz

objednatel: Město Zlív
Dolní náměstí 585
373 44 Zlív

stupeň dokumentace:
Dokumentace pro stavební povolení

část dokumentace:
C. Situační výkresy

obsah výkresu:
Katastrální situační mapa

vypracoval:
Ing. Lucie Hecová

zodpovědný projektant:
Ing. David Tesař

kontroloval:
Ing. David Tesař



paré:

číslo výkresu:
C.2

Pořadové číslo v deníku autorizované osoby: 758

formát: 2x A4

datum: červen 2025

měřítko: 1:500

č. zakázky: 2025-011600-Hecl