


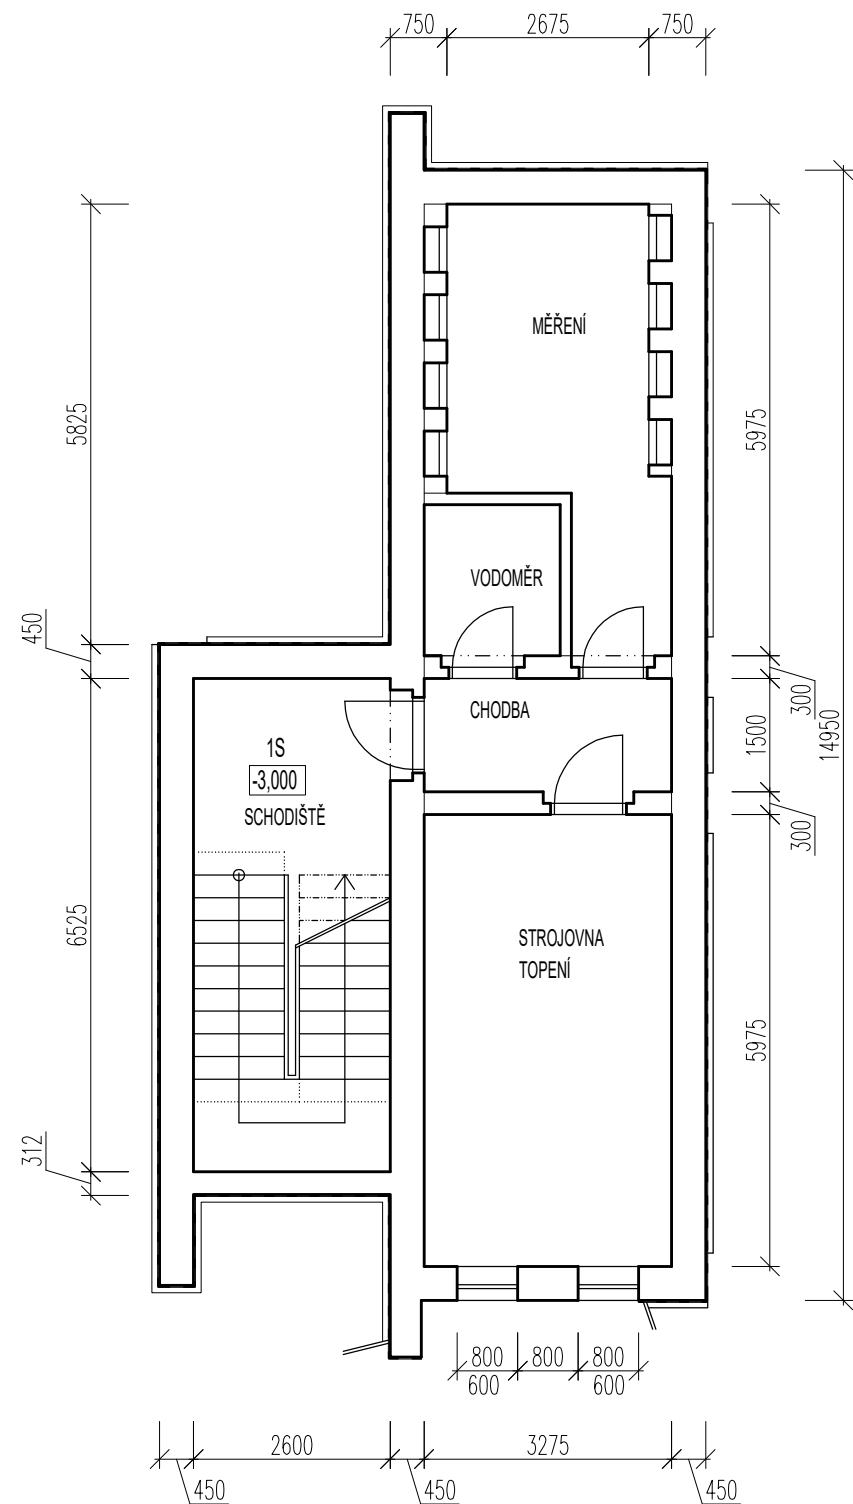

VÝPIS SKLADEB PŮVODNÍ STAV:



S01 Stěna obvodová	
Omítka vápenocementová	15 mm
Zdivo 44 P+D	440 mm
Omítka vápenocementová	15 mm

S02 Strop k nevytápěné půdě	
Omítka vápenocementová	15 mm
Stropní panely	200 mm
Minerální izolace	160 mm

S03 Střecha šikmá	
Sádrokartonový podhled	15 mm
Minerální izolace	160 mm

S04 Podlaha nad suterénem	
Keramická dlažba na lepidlo	15 mm
Betonový potěr	150 mm
Stropní panely	150 mm
Omítka vápenocementová	15 mm

S05 Podlaha na terénu	
Keramická dlažba na lepidlo	15 mm
Betonový potěr	150 mm
Hydroizolace	
Beton	150 mm
Vrstvy k zemině	

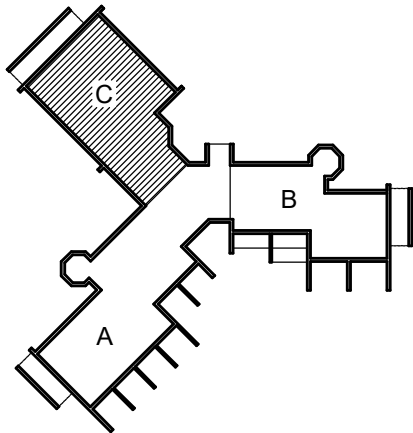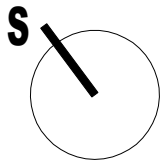

DEK
PROJEKT

PROJEKTOVÁ DOKUMENTACE ENERGETICKÉ ÚSPORY OBJEKTU
Dům s pečovatelskou službou, Šrámkova 730, 373 44 Zlív

projektant: DEKPROJEKT s.r.o.
Tiskařská 10/257
108 00 Praha 10 - Malešice
tel. 234 054 284, info@dekprojet.cz

objednatel: Město Zlív
Dolní náměstí 585
373 44 Zlív

stupeň dokumentace:
Dokumentace pro stavební povolení

část dokumentace:
D.1.1. Architektonicko-stavební řešení

obsah výkresu:
Púdorys 1S - původní stav
Část C

vypracoval:
Ing. Lucie Hecová

zodpovědný projektant:
Ing. David Tesař



paré:

kontroloval:
Ing. David Tesař

Pořadové číslo v deníku autorizované osoby: 758

číslo výkresu:
D.1.1.b) 31

formát: 2x A4 | **datum:** červen 2025 | **měřítko:** 1:100 | **č. zakázky:** 2025-011600-Hecl