


Pohled jihozápadní




NAVAZUJÍCÍ OBJEKT "A"

Pohled severozápadní

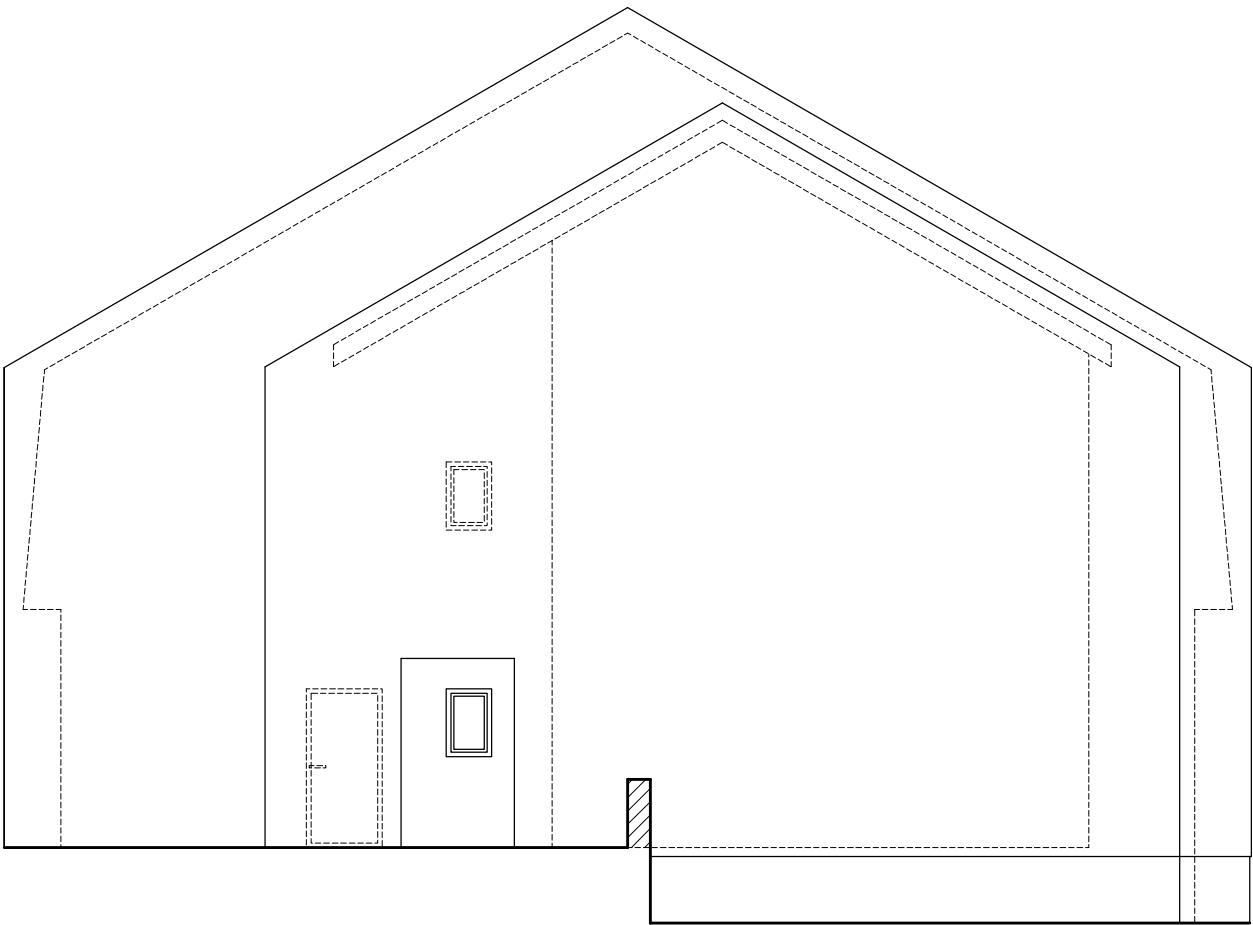


Pohled severovýchodní

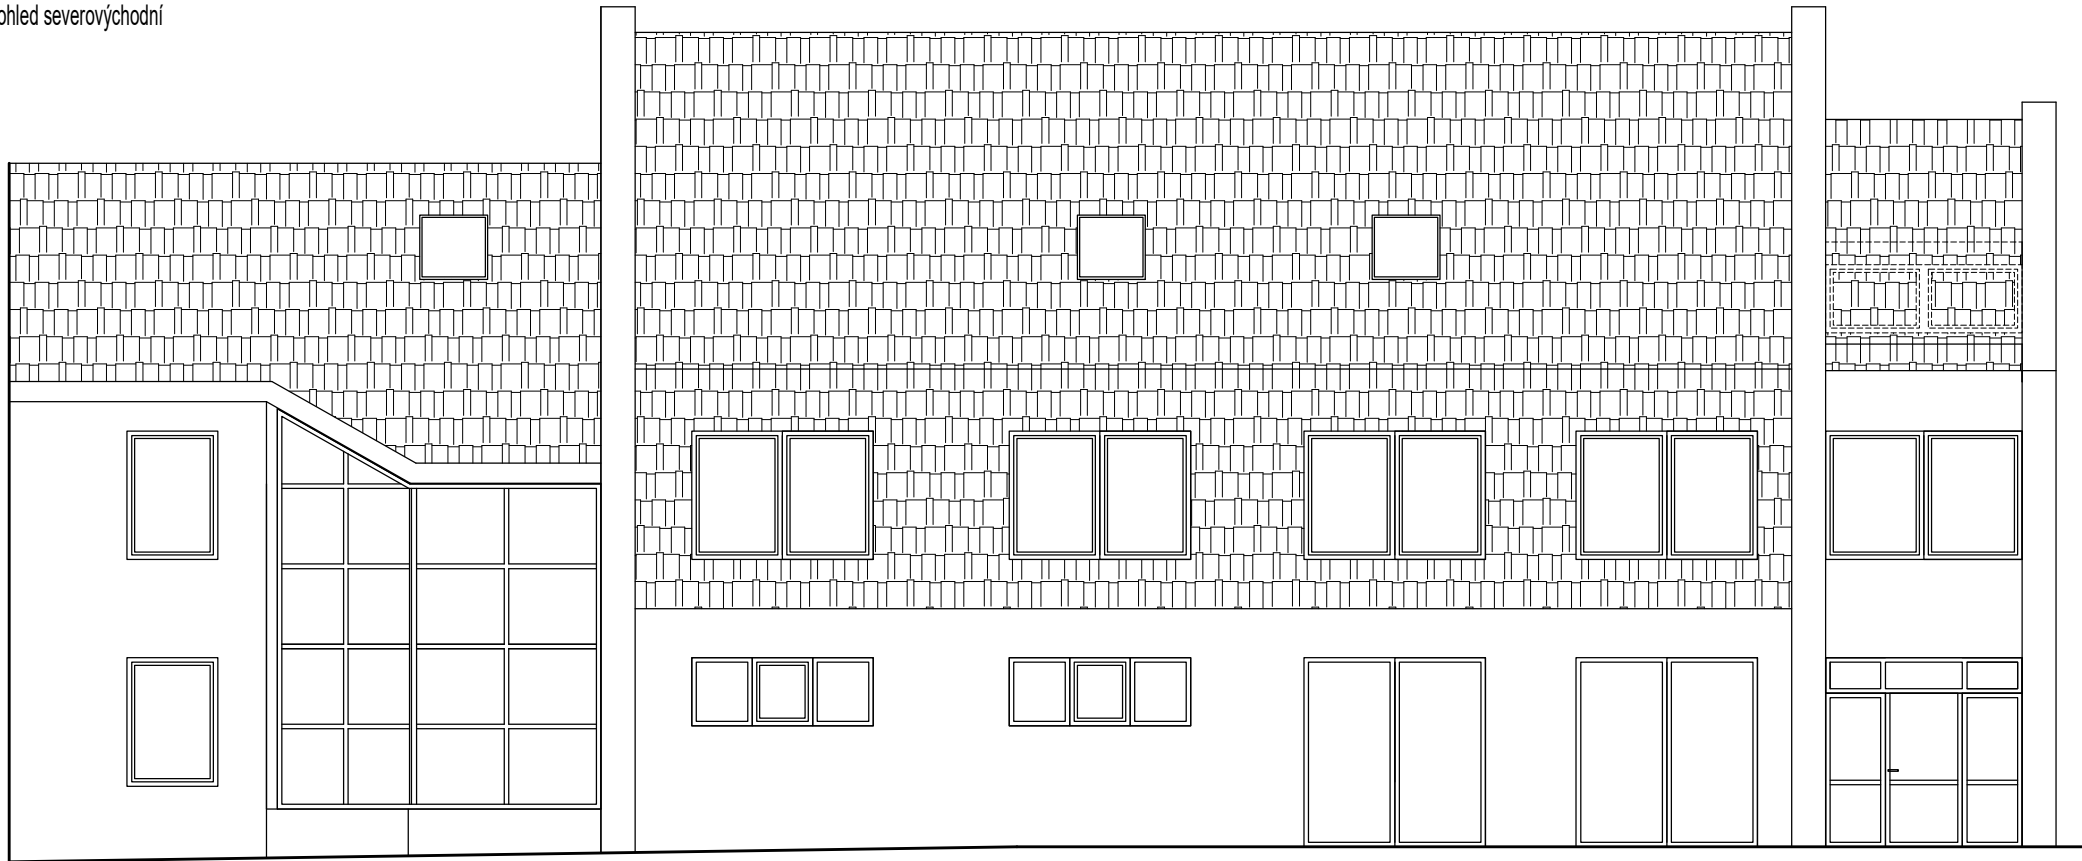

NAVAZUJÍCÍ OBJEKT "A"


Pohled jihovýchodní

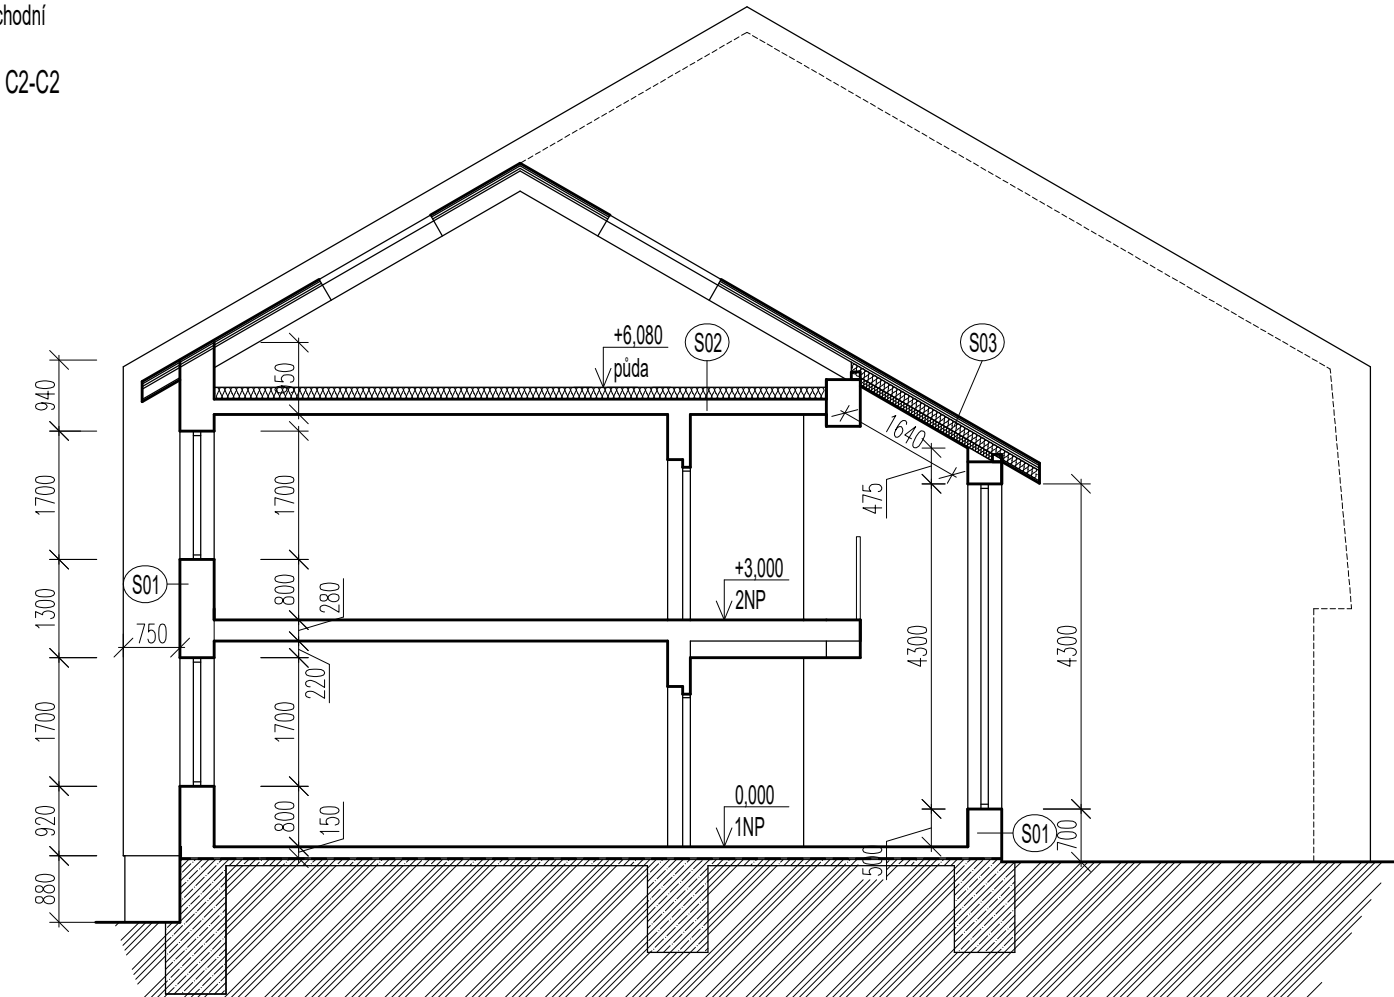

C2-C2

VÝPIS SKLADEB PŮVODNÍ STAV:

- S01 Stěna obvodová**
Omítka vápenocementová 15 mm
Zdivo 44 P+D 440 mm
Omítka vápenocementová 15 mm
- S02 Strop k nevytápěné půdě**
Omítka vápenocementová 15 mm
Stropní panely 200 mm
Minerální izolace 160 mm
- S03 Střecha šikmá**
Sádrokartonový podhled 15 mm
Minerální izolace 160 mm
- S04 Podlaha nad suterénem**
Keramická dlažba na lepidlo 15 mm
Betonový potěr 150 mm
Stropní panely 150 mm
Omítka vápenocementová 15 mm
- S05 Podlaha na terénu**
Keramická dlažba na lepidlo 15 mm
Betonový potěr 150 mm
Hydroizolace
Beton 150 mm
Vrstvy k zemině

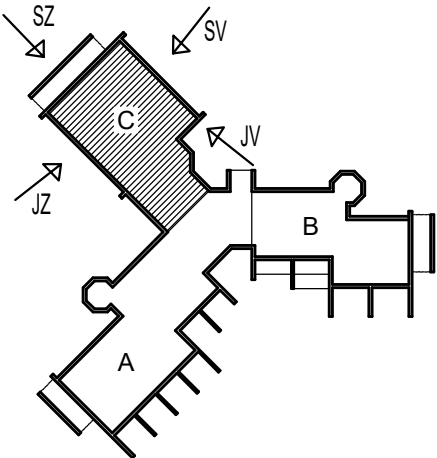

DEK PROJEKT	PROJEKTOVÁ DOKUMENTACE ENERGETICKÉ ÚSPORY OBJEKTU Dům s pečovatelskou službou, Šrámkova 730, 373 44 Zlív		
	projektant: DEKPROJEKT s.r.o. Tiskařská 10/257 108 00 Praha 10 - Malešice tel. 234 054 284, info@dekprojekt.cz	objednatel: Město Zlív Dolní náměstí 585 373 44 Zlív	
stupeň dokumentace: Dokumentace pro stavební povolení	část dokumentace: D.1.1. Architektonicko-stavební řešení	obsah výkresu: Pohledy - původní stav Část C	
vypracoval: Ing. Lucie Hecová	zodpovědný projektant: Ing. David Tesař	paré:	
kontroloval: Ing. David Tesař		číslo výkresu: D.1.1.b) 36	
formát: 4x A4	datum: červen 2025	měřítko: 1:100	
č. zakázky: 2025-011600-HecL			