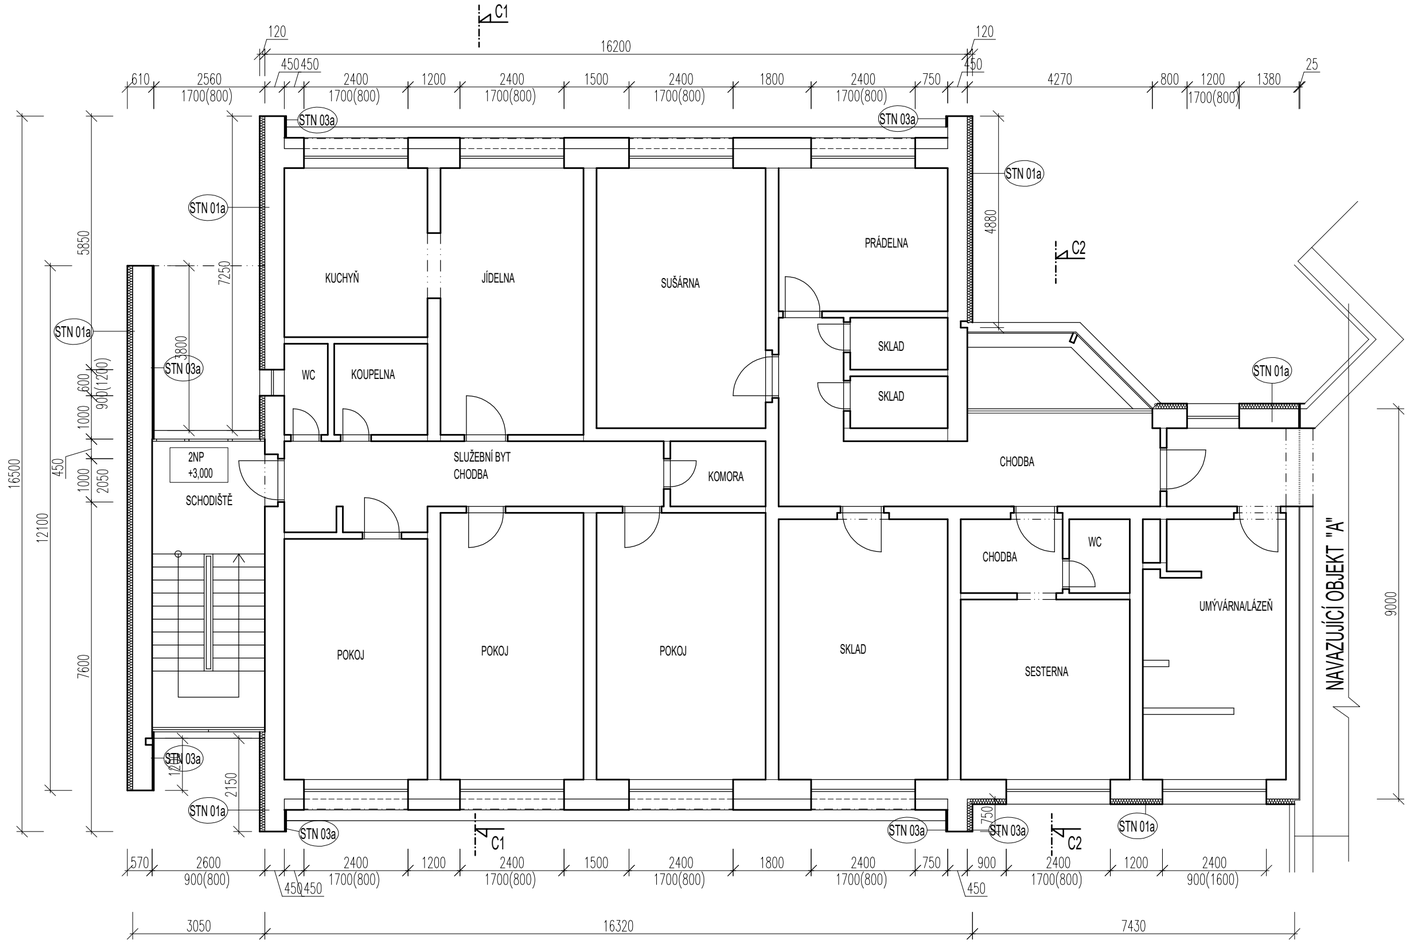

VÝPIS SKLADEB NAVRHOVANÝ STAV:

STN 01a Stěna obvodová + MW 120mm

Omítka vápenocementová	15 mm
Zdivo 44 P+D	440 mm
Omítka vápenocementová	15 mm
Penetrační nátěr	-
Lepicí a stěrková hmota	10 mm
Minerální vata TR10	120 mm
Základní vrstva – stěrková hmota + výztužná sklen. síťovina	4 mm
Penetrační nátěr	-
Tenkovrstvá pastovitá omítka na silikonové bázi, zrnitost 1,5 mm	1,5 mm

STN 02a Stěna obvodová sokl+ perimetr 120 mm

Omítka vápenocementová	15 mm
Zdivo 44 P+D	440 mm
Omítka vápenocementová	15 mm
Penetrační nátěr	-
Lepicí a stěrková hmota	10 mm
Perimetrický polystyren	120 mm
Základní vrstva – stěrková hmota + výztužná sklen. síťovina	4 mm
Penetrační nátěr	-
Mozaiková omítka	2 mm

STN 03a Opracování detailů

Podkladní konstrukce	
Penetrační nátěr	-
Lepicí a stěrková hmota	10 mm
Minerální vata	40 mm
Základní vrstva – stěrková hmota + výztužná sklen. síťovina	4 mm
Penetrační nátěr	-
Tenkovrstvá pastovitá omítka na silikonové bázi, zrnitost 1,5 mm	1,5 mm

STR 01a Strop k nevytápěné půdě + MW 120 mm

Omítka vápenocementová	15 mm
Stropní panely	200 mm
Minerální izolace	160 mm
Minerální vata	120 mm

PDL 01a Podlaha nad suterénem + MW 100 mm

Keramická dlažba na lepidlo	15 mm
Betononvý potěr	150 mm
Stropní panely	150 mm
Omítka vápenocementová	15 mm
Penetrační nátěr	-
Lepicí a stěrková hmota	10 mm
Minerální vata TR10	100 mm
Základní vrstva – stěrková hmota + výztužná sklen. síťovina	4 mm
Penetrační nátěr	-
Tenkovrstvá silikátová omítka	1 mm

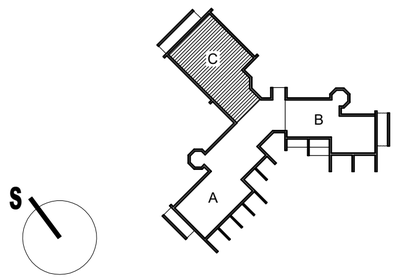

DEK PROJEKT

PROJEKTOVÁ DOKUMENTACE ENERGETICKÉ ÚSPORY OBJEKTU
Dům s pečovatelskou službou, Šrámkova 730, 373 44 Zliv

projektant: DEKPROJEKT s.r.o.
Tiskařská 10/257
108 00 Praha 10 - Malešice
tel. 234 054 284, info@dekprojet.cz

objednatel: Město Zliv
Dolní náměstí 585
373 44 Zliv

stupeň dokumentace: Dokumentace pro stavební povolení

část dokumentace: D.1.1. Architektonicko-stavební řešení

obsah výkresu: Půdorys 2NP - navrhovaný stav
Část C

vypracoval: Ing. Lucie Hecová

kontroloval: Ing. David Tesař

zodpovědný projektant: Ing. David Tesař

Ing. DAVID TESAŘ autorizovaný inženýr pro pozemní stavby ČKAIT - 0701259

Pořadové číslo v deníku autorizované osoby: 758

paré:

číslo výkresu: D.1.1.b) 39

formát: 4x A4 | **datum:** červen 2025 | **měřítko:** 1:100 | **č. zakázky:** 2025-011600-HecL