




LEGENDA

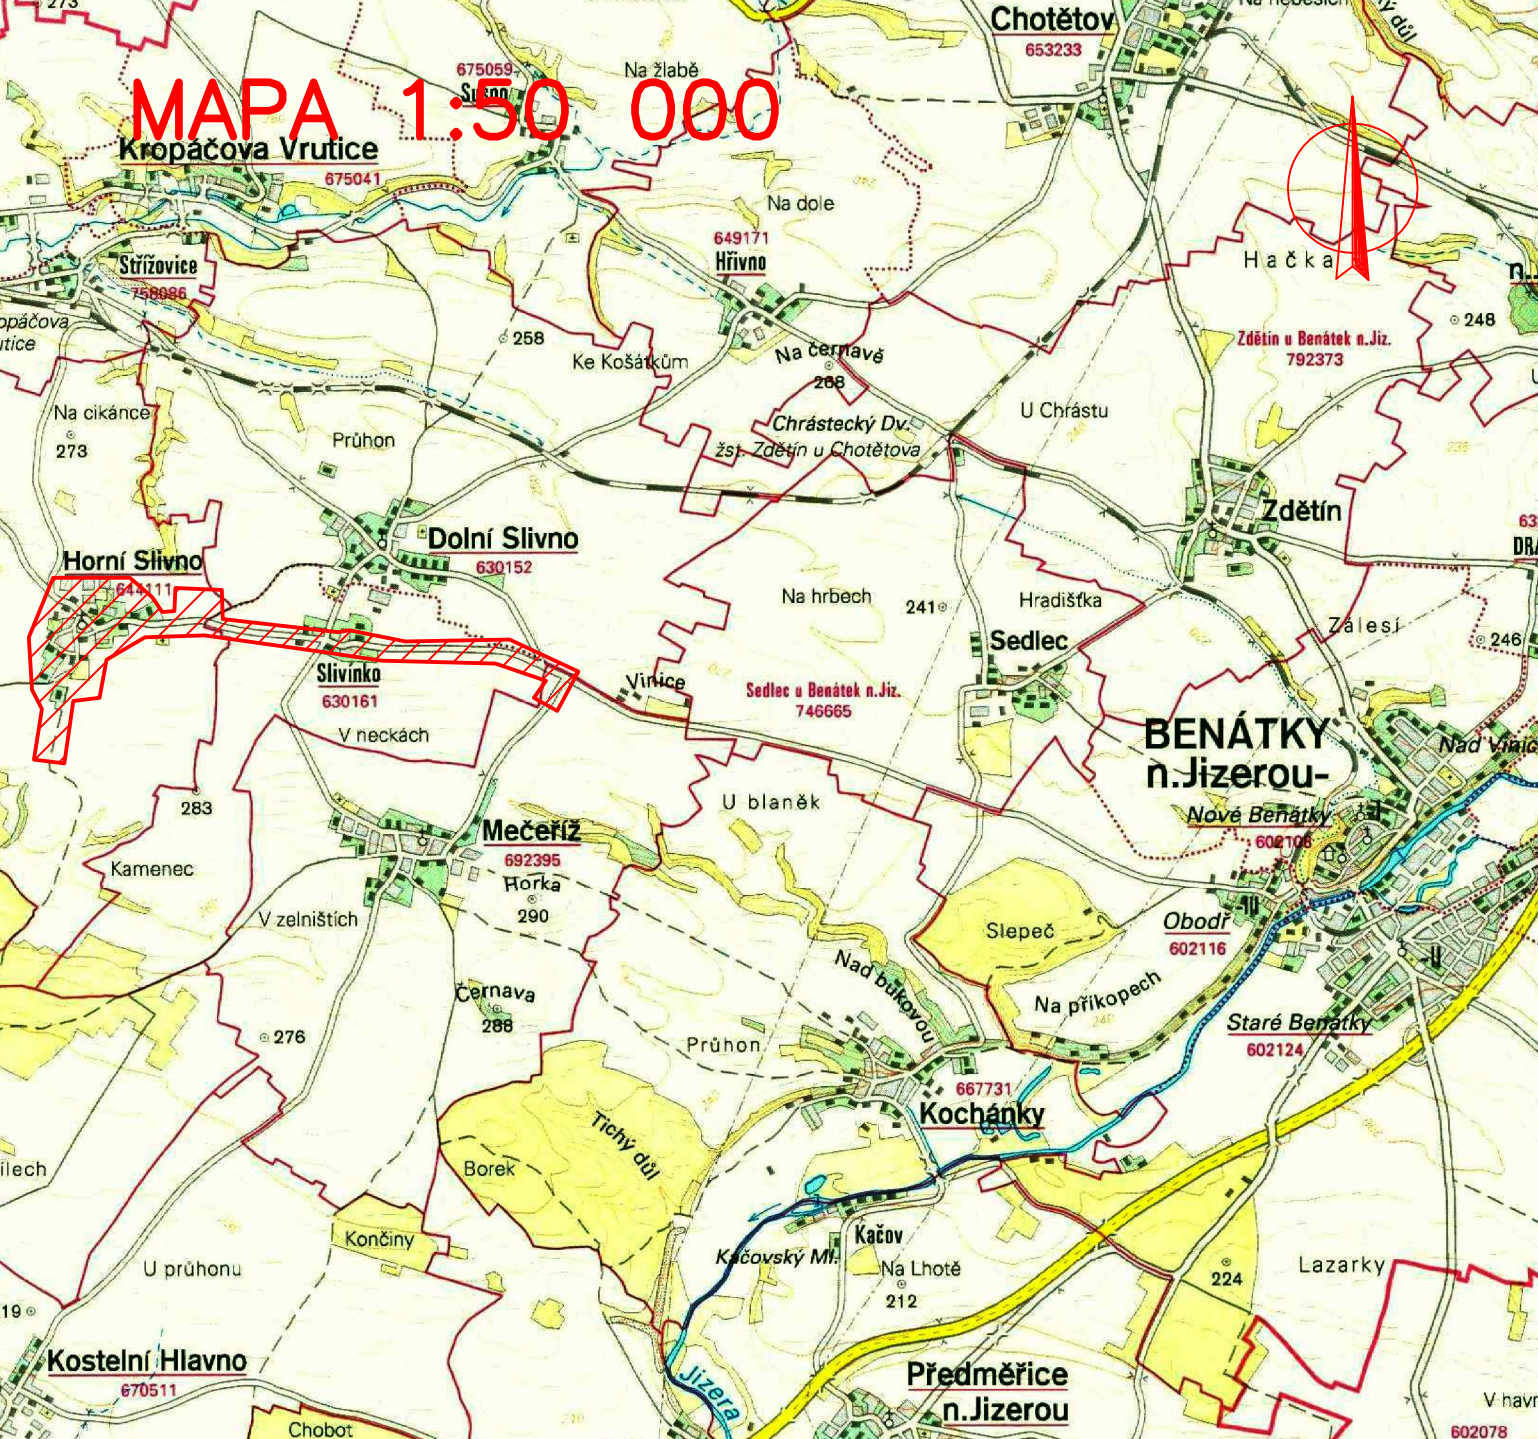

ZÁJMOVÉ ÚZEMÍ STAVBY – "HORNÍ SLIVNO–SPLAŠKOVÁ KANALIZACE"

VEDOUČÍ PROJEKTANT		ZODPOVĚDNÝ PROJEKTANT		VYPRACOVAL	
RADEK HNÁT		RADEK HNÁT		RADEK HNÁT	
KRAJ: STŘEDOČESKÝ	PÚ (OŽP): MLADÁ BOLESLAV	SÚ: BENÁTKY N. JIZEROU	Obú: HORNÍ SLIVNO		
INVESTOR: OBEC HORNÍ SLIVNO, HORNÍ SLIVNO čp.107, 294 79 HORNÍ SLIVNO					
HORNÍ SLIVNO - SPLAŠKOVÁ KANALIZACE C - SITUACE STAVBY C.1 - SITUAČNÍ VÝKRES ŠIRŠÍCH VZTAHŮ				DATUM	04/2021
				FORMÁT	A4
				MĚŘITKO	1 : 50 000
				STUPEŇ	DSP – DPS
				ČÍS.ZAKÁZKY	330/2019
				ČÍSLO STAVBY	
NAZEV VÝKRESU				ČÍS.SOUPRAVY	ČÍS.VÝKRESU
MAPA 1:50 000					C.1.1

RADEK HNÁT

VAK PROJEKT

PROJEKCE VODOVODŮ,
KANALIZACÍ, ČOV, INŽENÝRSKÁ ČINNOST
PROUSKOVA 1724 511 01 TURNOV
tel,fax 481 311 564, mobil 737 335 311
E-mail: vak-projekt@tiscali.cz
IČO 167 922 71, DIČ CZ6608071206