SBĚRAČ B
km 0,000–0,422
MĚŘÍTKO 1:500 / 1:100

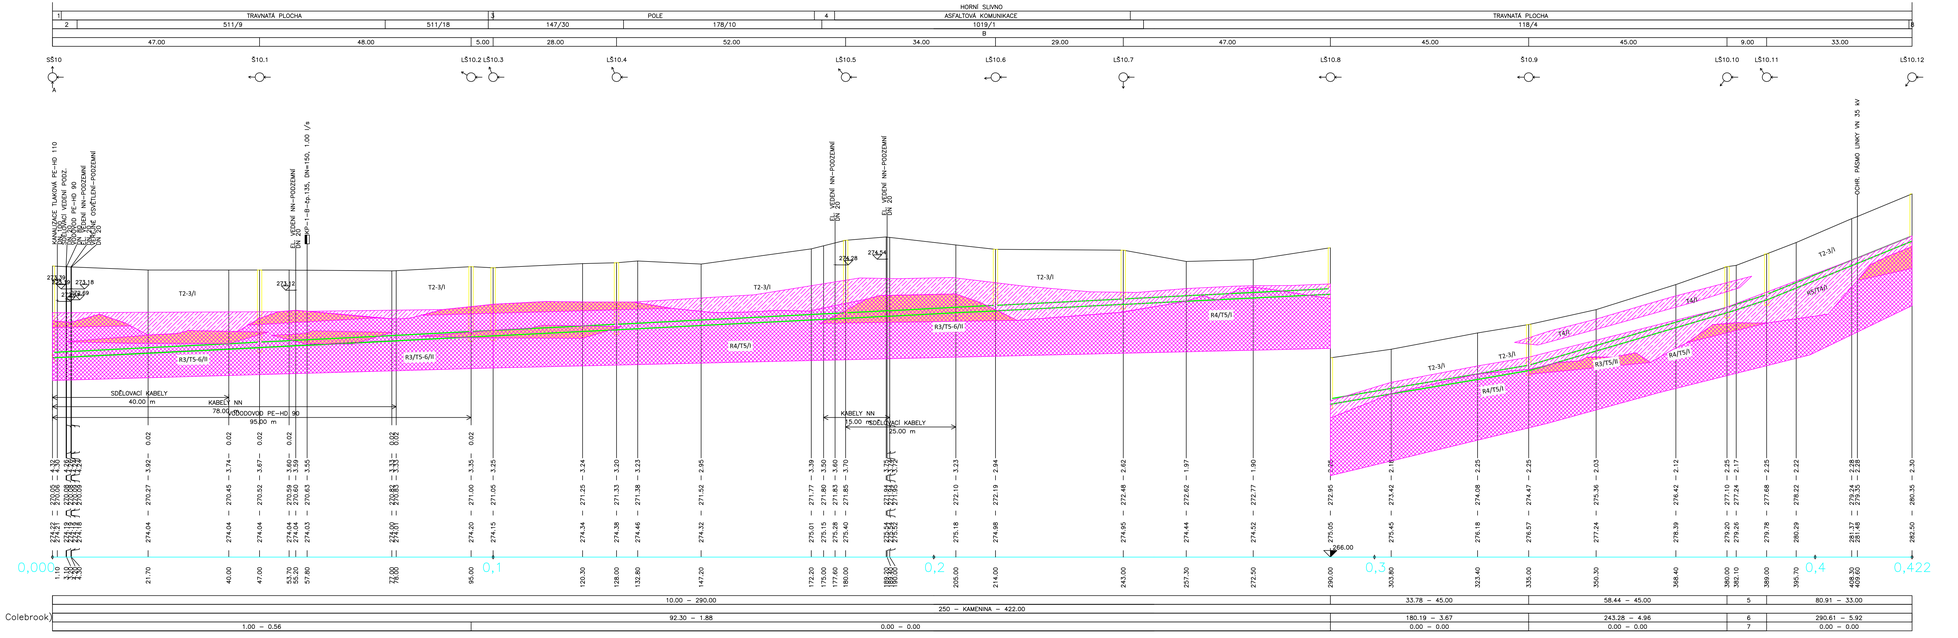

LEGENDA:
- 1 ASFALTOVÁ KOMUNIKACE
- 2 511/9 TRAVNATÁ PLOCHA
- 3 147/30 POLE
- 4 178/10 ASFALTOVÁ KOMUNIKACE
- 5 64.44 – 9.00
- 6 0.00/4 – 0.03
- 7 0.00/4 – 0.00
- B 108/1

KRESLIL:	Mgr. R. Linhartová	ODP. ŘEŠITEL:	RNDr. Oldřich Levý
ZPRACOVAL:	RNDr. Oldřich Levý	KONTROLA:	Mgr. Ladislav Špličhal
OBJEDNATEL:			
INVESTOR:	Obec Horní Slivno	Č. ZAKÁZKY	200202030000
STAVBA ZAKÁZKA:	Horní Slivno - splašková kanalizace Geofyzikální průzkum trasy	ÚČEL	zz
		FORMÁT 297x1169	DATUM 10/2020
			ČÍS. ZPRÁVY 01
OBSAH PŘÍLOHY:	Inženýrskogeologické poměry - profil stoky B-1	MĚŘÍTKO 1:500/100	ČÍSLO PŘÍLOHY: 3.12

insel
INSET s.r.o.
Lucemburská 7, 130 00 Praha 3
www.inset.com , tel. 221 489 111

- Pokryv, hlíny, jíly, písky,
- R5/T4/I: pískovce a slínovce silně zvětralé
- R4/T5/I: pískovce, slínovce slabě zvětralé
- R3/T5-6/II: vápence

Délka výkopu	422 m	%
Řez výkopu (x-z)	1145 m²	100
Pokryv T2 – T3/I	698 m²	61
Podloží R5/T4/I	210 m²	18
Podloží R4/T5/I	139 m²	12
Podloží R3/T5-6/II	98 m²	9

VEDOUCÍ PROJEKTANT	ZODPOVĚDNÝ PROJEKTANT	VYPRACOVAL
RADEK HNÁT	RADEK HNÁT	RADEK HNÁT

RADEK HNÁT
VAK PROJEKT
PROJEKCE, VÝZKUMNÁ, KANALIZAČNÍ, ČOV, INŽENÝRSKÁ ČINNOST
PROKOPOVA 1704 , 511 01 TURNOV
tel/fax 481 311 364, mobil 602 722 320 311
e-mail: vak-projekt@seznam.cz
IČO 167 922 71, DIČ CZ6608071306

KRAJ: STŘEDOČESKÝ | PO (OZP): MLADÁ BOLESLAV | SÚ: BENÁTKY N. JIZEROU | OKO: HORNÍ SLIVNO
INVESTOR: OBEC HORNÍ SLIVNO, HORNÍ SLIVNO čp.107, 294 79 HORNÍ SLIVNO

HORNÍ SLIVNO - SPLAŠKOVÁ KANALIZACE
IO 301 - SPLAŠKOVÁ KANALIZACE

D-DOKUMENTACE OBJEKTŮ A TECHNICKÝCH A TECHNOLOGICKÝCH ZAŘÍZENÍ

DATUM	01/2020
FORMÁT	6 A4
MĚŘÍTKO	1:500/1:100
STUPEŇ	DSP
ČÍS.ZAKÁZKY	332/2020
ČÍSLO STAVBY	
ČÍS.SOUPRAVY	ČÍS.VÝKRESU D.1.14

NÁZEV VÝKRESU
PODÉLNÝ PROFIL SBĚRAČE B - km 0,000-0,422