
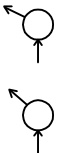
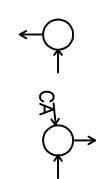
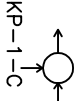


ÚZEMÍ
POVRCH ÚZEMÍ
PARCELY
POVODI
VZDALENOST ŠACHET


NÁZVY ŠACHET

HORNÍ SLIVNO
PRAŠNÁ KAMENEM ZPEVNĚNÁ CESTA
590/28

590/27
590/29
590/28
590/28

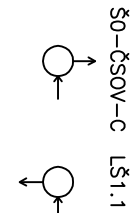

Sběrač C
Měřítko 1:500/1:100

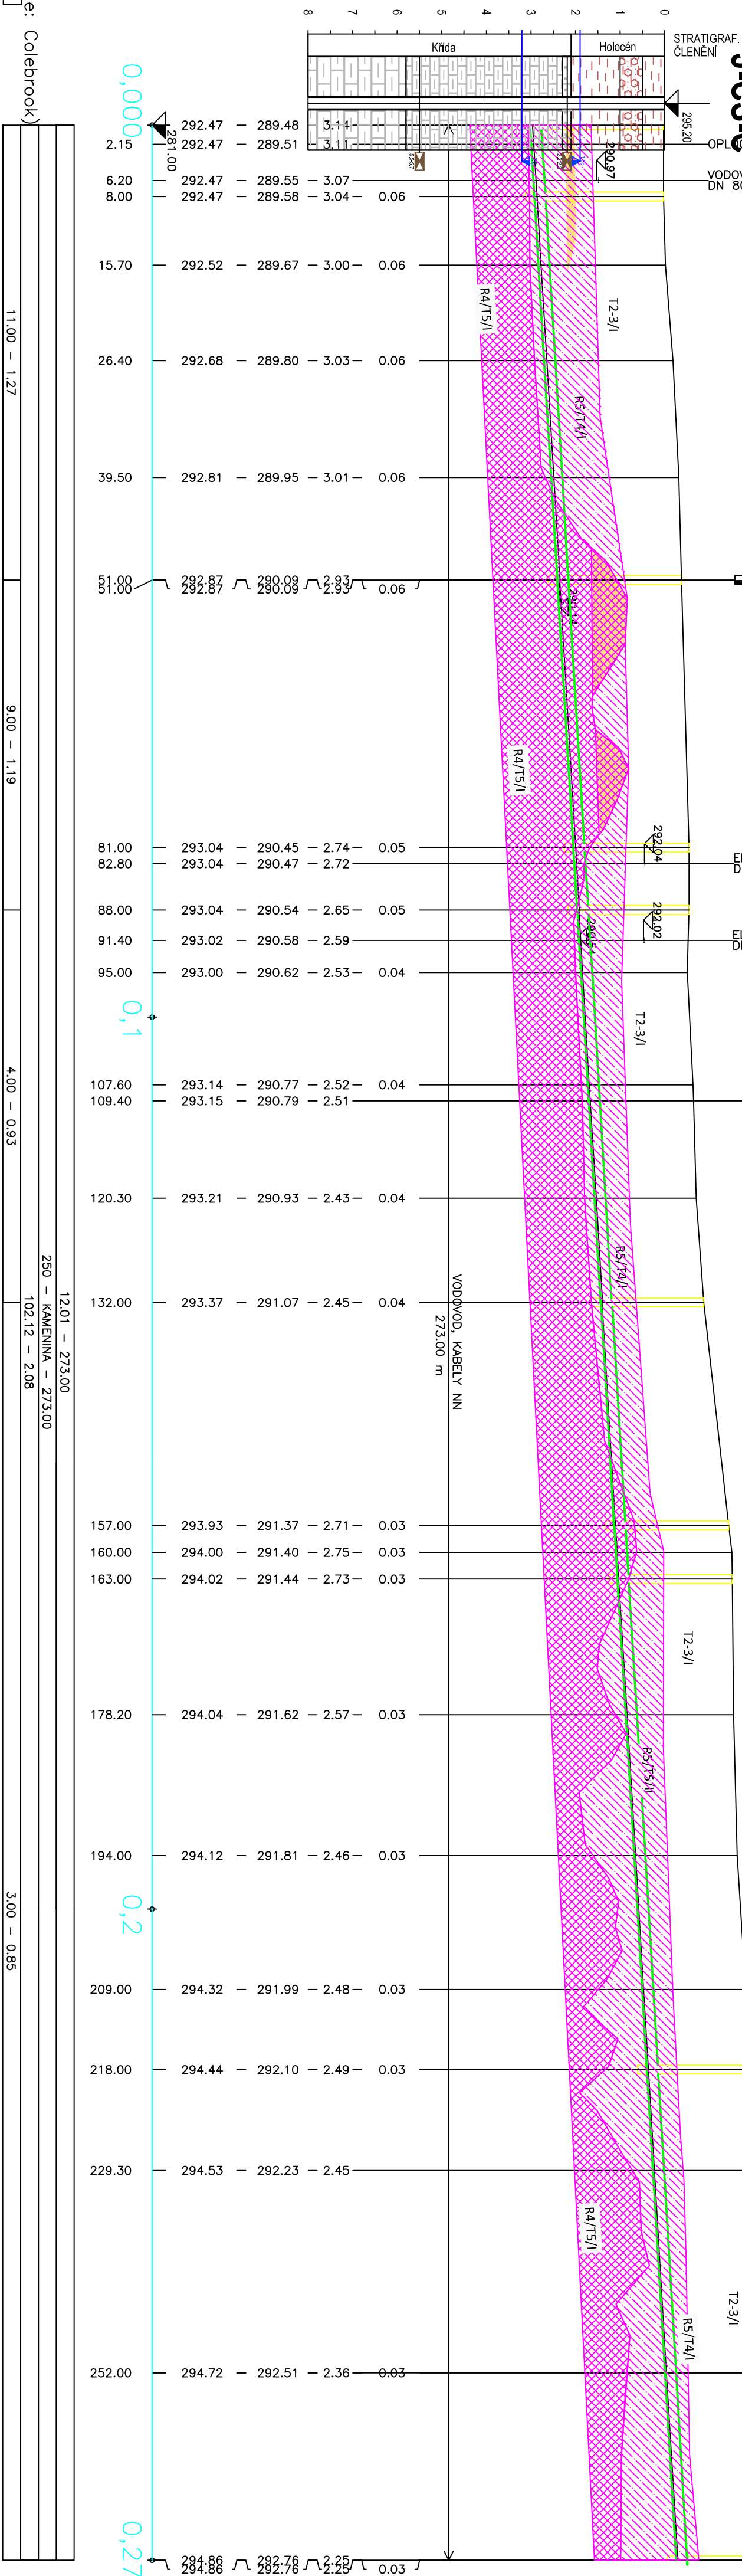

KRESLIL:	Mgr. R. Linhartová	ODP. ŘEŠITEL:	RNDr. Oldřich Levý
ZPRACOVAL:	RNDr. Oldřich Levý	KONTROLA:	Mgr. Ladislav Špíchal
OBJEDNATEL:	inset INSET s.r.o. Lucemburská 7, 130 00 Praha 3 www.inset.com tel. 221 489 111		
INVESTOR:	Obec Horní Slivno		
STAVBA ZAKÁZKA:	Horní Slivno - splašková kanalizace Geofyzikální průzkum trasy		
OBSAH PŘÍLOHY:	Inženýrsko-geologické poměry - profil stoky C		
Č. ZAKÁZKY:	20020230000		
ÚČEL:	ZZ		
FORMÁT DATUM:	297x871 10/2020		
ČÍS. ZPRÁVY:	01		
MĚŘÍTKO:	1:500/100		
ČÍSLO PŘÍLOHY:	3.15		

	Pokryv, hlíny, jíl, písky,
	R5/T4/I: pískovce a silnovec silně zvětralé
	R4/T5/I: pískovce, silnovec slabě zvětralé
	R3/T5-6/II: vápence

Délka výkopu	273 m	%
Řez výkopu (x-z)	680 m²	100
Pokryv T2 – T3/I	420 m²	62
Podloží R5/T4/I	214 m²	31
Podloží R4/T5/I	32 m²	5
Podloží R3/T5-6/II	14 m²	2

• Pro šířku rýhy 1 m je plocha řezu rovna kubatuře výkopu

VEDOUcí PROJEKTANT	ZODPOVĚDNÝ PROJEKTANT	VYPRACOVAL	RADEK HNAT	RADEK HNAT	RADEK HNAT
RADEK HNAT	RADEK HNAT	RADEK HNAT	RADEK HNAT	RADEK HNAT	RADEK HNAT
KRAJ: STŘEDOČESKÝ [PO (OZP): MLADA BOLESLAV] SÚ: BENÁTKY N. JIZEROU [OK: HORNÍ SLIVNO]	VAK PROJEKT PROJEKT PROJEKCE VODOVODŮ KANALIZACE, ČOV, INŽENÝRSKÁ DÍLNA PROJEKTANT Ing. Petr Václavík E-mail: vak-projekt@icloud.cz IČO: 167 922 71, DIČ: CZ690971206				
INVESTOR:	OBEC HORNÍ SLIVNO, HORNÍ SLIVNO čp.107, 294 79 HORNÍ SLIVNO				
DATAUM:	01/2020				
FORMÁT:	5 A4				
MĚŘÍTKO:	1:500/1:100				
STUPĚN:	DSP				
ČÍS.ZAKÁZKY:	332/2020				
ČÍSLO STAVBY					
NÁZEV VÝKRESU	HORNÍ SLIVNO - SPLAŠKOVÁ KANALIZACE IO 301 - SPLAŠKOVÁ KANALIZACE				
D-DOKUMENTACE OBJEKTŮ A TECHNICKÝCH A TECHNOLOGICKÝCH ZAŘÍZENÍ					
ČÍS.SOUHRNÝ	ČÍS.VÝKRESU				
PODÉLNÝ PROFIL SBĚRAČE C	D.1.17				