



ÚZEMÍ
POVRCH ÚZEMÍ
PARCELY
POVODI
VZDALENOST ŠACHET
NÁZVY ŠACHET

HORNÍ SLIVNO	
ASFALTOVÁ KOMUNIKACE	
1	511/24
AA	
43.00	44.00
36.00	
47.00	

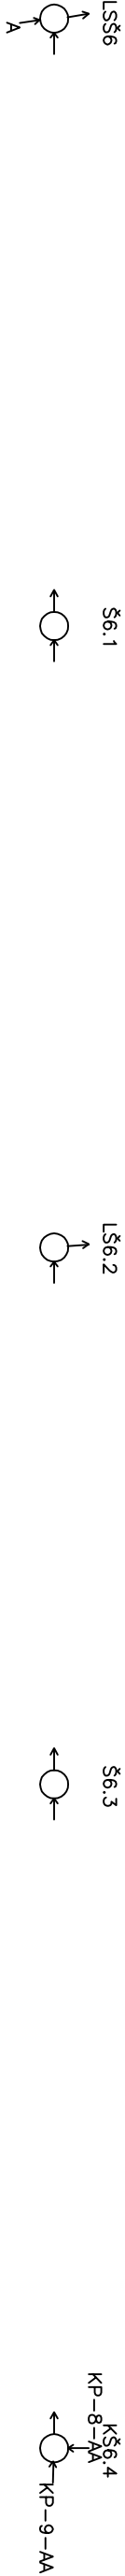

STOKA AA
MĚŘÍTKO 1:500 / 1:100

KÓTA UPRAVENÉHO TERÉNU
HLoubKA VÝKOPU
KÓTA DNA POTRUBÍ
KÓTA TERÉNU
STANIČENÍ [Km],[m]

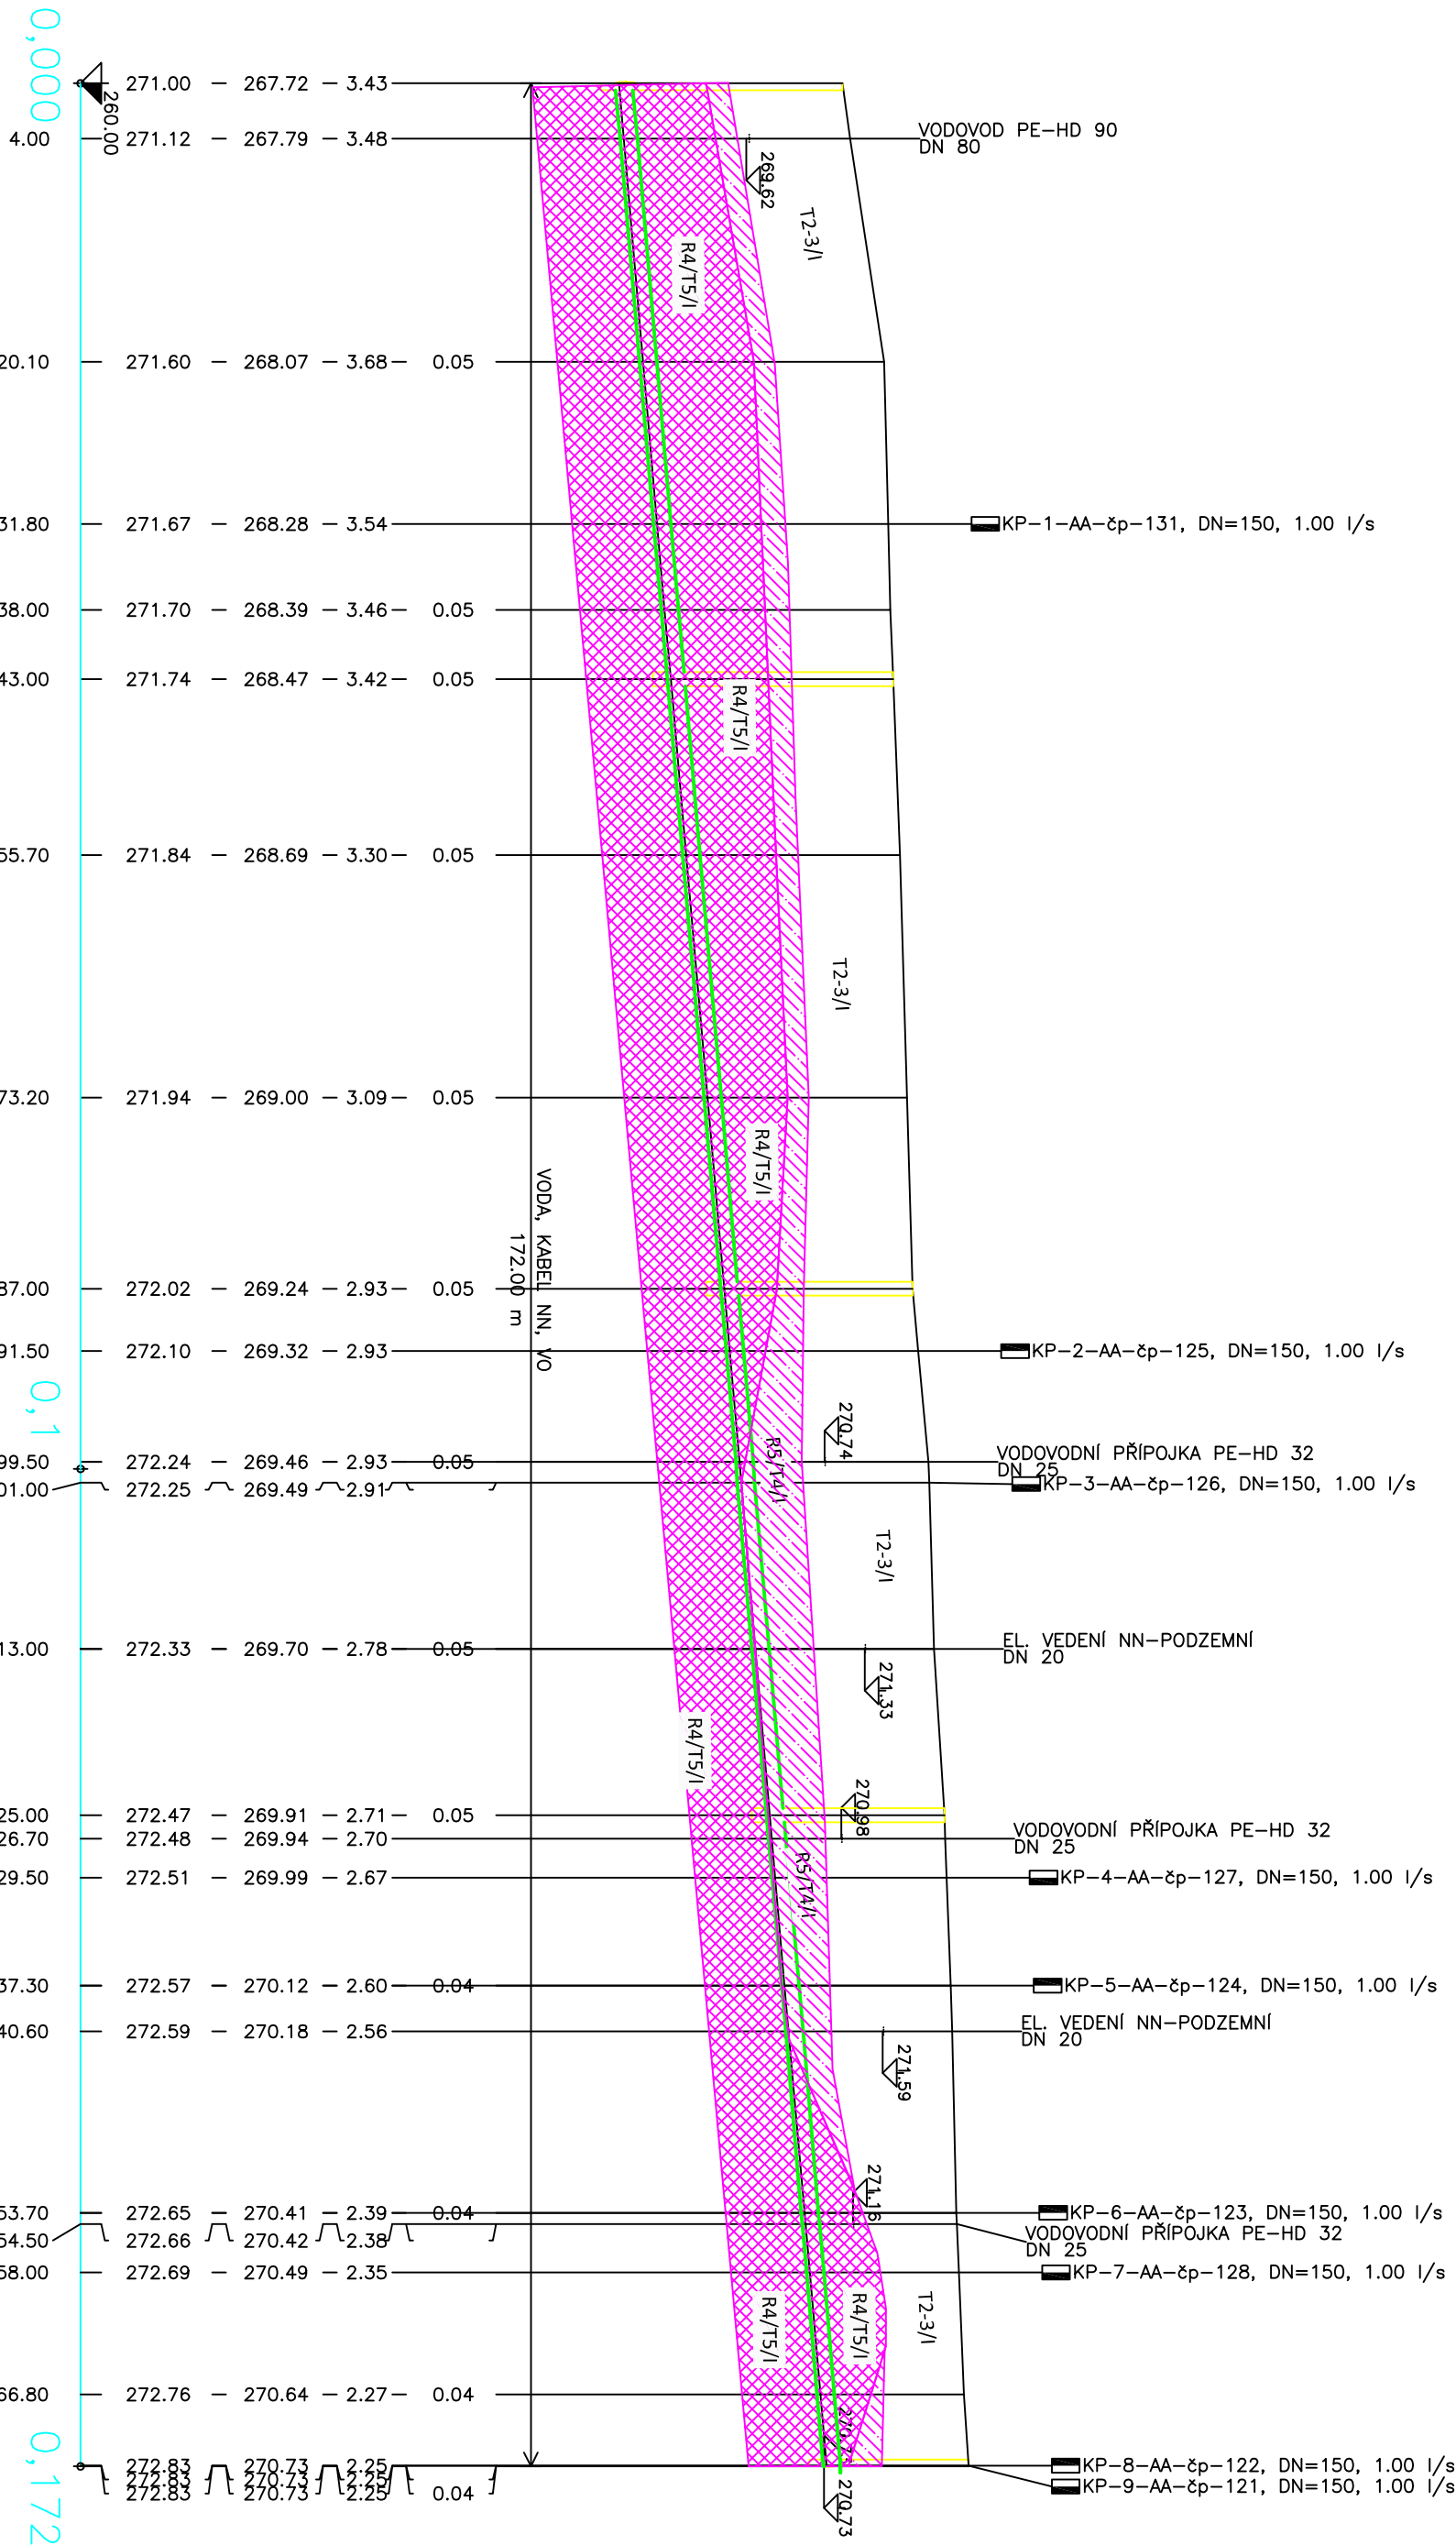

SKLON [promile] – DĚLKA [m]
DN [mm] – MATERIAL – DĚLKA [m]
KAPACITA [l/s] – RYCHLOST [m/s] (dle: Colebrook)
NAVR.PRŮTOK [l/s] – RYCHLOST [m/s]

11.00 – 1.47	17.50 – 172.00	250 – KAMENINA – 172.00
125.59 – 2.56		
10.00 – 1.43		
8.00 – 1.33		

LEGENDA:
1016/9

KRESLIL:	Mgr. R. Limhartová		ODP. ŘEŠITEL:	RNDr. Oldřich Levý	
ZPRACOVAL:	RNDr. Oldřich Levý		KONTROLA:	Mgr. Ladislav Špíchal	
OBJEDNATEL:					
INVESTOR:	Obec Horní Slivno				
STAVBA ZAKÁZKA:	Horní Slivno - splašková kanalizace Geofyzikální průzkum trasy				
OBSAH PŘÍLOHY:	Inženýrskogeologické poměry - profil stoky AA				
	MĚŘÍTKO 1:500/100		 INSET s.r.o. Lucemburská 7, 130 00 Praha 3 www.inset.com tel. 221 489 111		

- Pokryv, hlíny, jíl, písky,
- R5/T4/I: pískovce a siltovce silně zvětralé
- R4/T5/I: pískovce, siltovce slabě zvětralé
- R3/T5-6/II: vápence

Délka výkopu	172 m	%
Řez výkopu (x-z)	487 m²	100
Pokryv T2 – T3/I	266 m²	55
Podloží R5/T4/I	72 m²	18
Podloží R4/T5/I	149 m²	20

- Pro šířku rýhy 1 m je plocha řezu rovna kubatuře výkopu

VEDOUcí PROJEKTANT			ZODPOVĚDNÝ PROJEKTANT	VYPRACOVAL
RADEK HNAT			RADEK HNAT	RADEK HNAT
KRAJ: STŘEDOČESKÝ PÚ (OŽP): MLADÁ BOLESLAV SÚ: BENÁTKY N. JIZEROU Obč: HORNÍ SLIVNO				
INVESTOR: OBEC HORNÍ SLIVNO, HORNÍ SLIVNO čp.107, 294 79 HORNÍ SLIVNO				
HORNÍ SLIVNO - SPLAŠKOVÁ KANALIZACE IO 301 - SPLAŠKOVÁ KANALIZACE				
D-DOKUMENTACE OBJEKTŮ A TECHNICKÝCH A TECHNOLOGICKÝCH ZAŘÍZENÍ				
NÁZEV VÝKRESU				
PODÉLNÝ PROFIL STOKY AA				
RADEK HNAT VAK PROJEKT PROJEKCE VODOVODŮ, KANALIZACÍ, OV, INŽENÝRSKÁ ČINNOST PROUSKOVÁ 1724 511 01 TURNOV tel/fax 481 311 564, mobil 737 335 311 E-mail: vok-projekt@iscs.cz IČO 167 922 71, DIČ CZ6608071206				
DATUM			01/2020	
FORMÁT			4 A4	
MĚŘÍTKO			332/2020	
STUPĚN			DSP	
ČÍS.ZAKÁZKY			332/2020	
ČÍSLO STAVBY				
ČÍS.SOUPRÁVY			ČÍS.VÝKRESU	
			D.1.5	