




BL.95

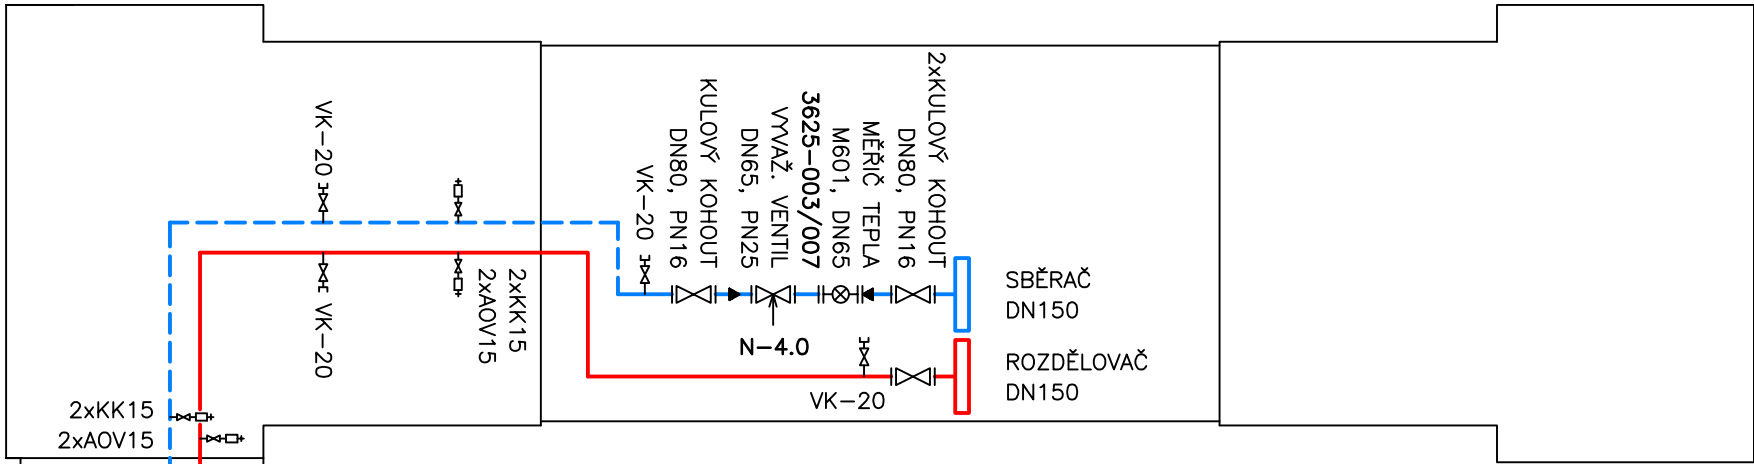


BL.95/96

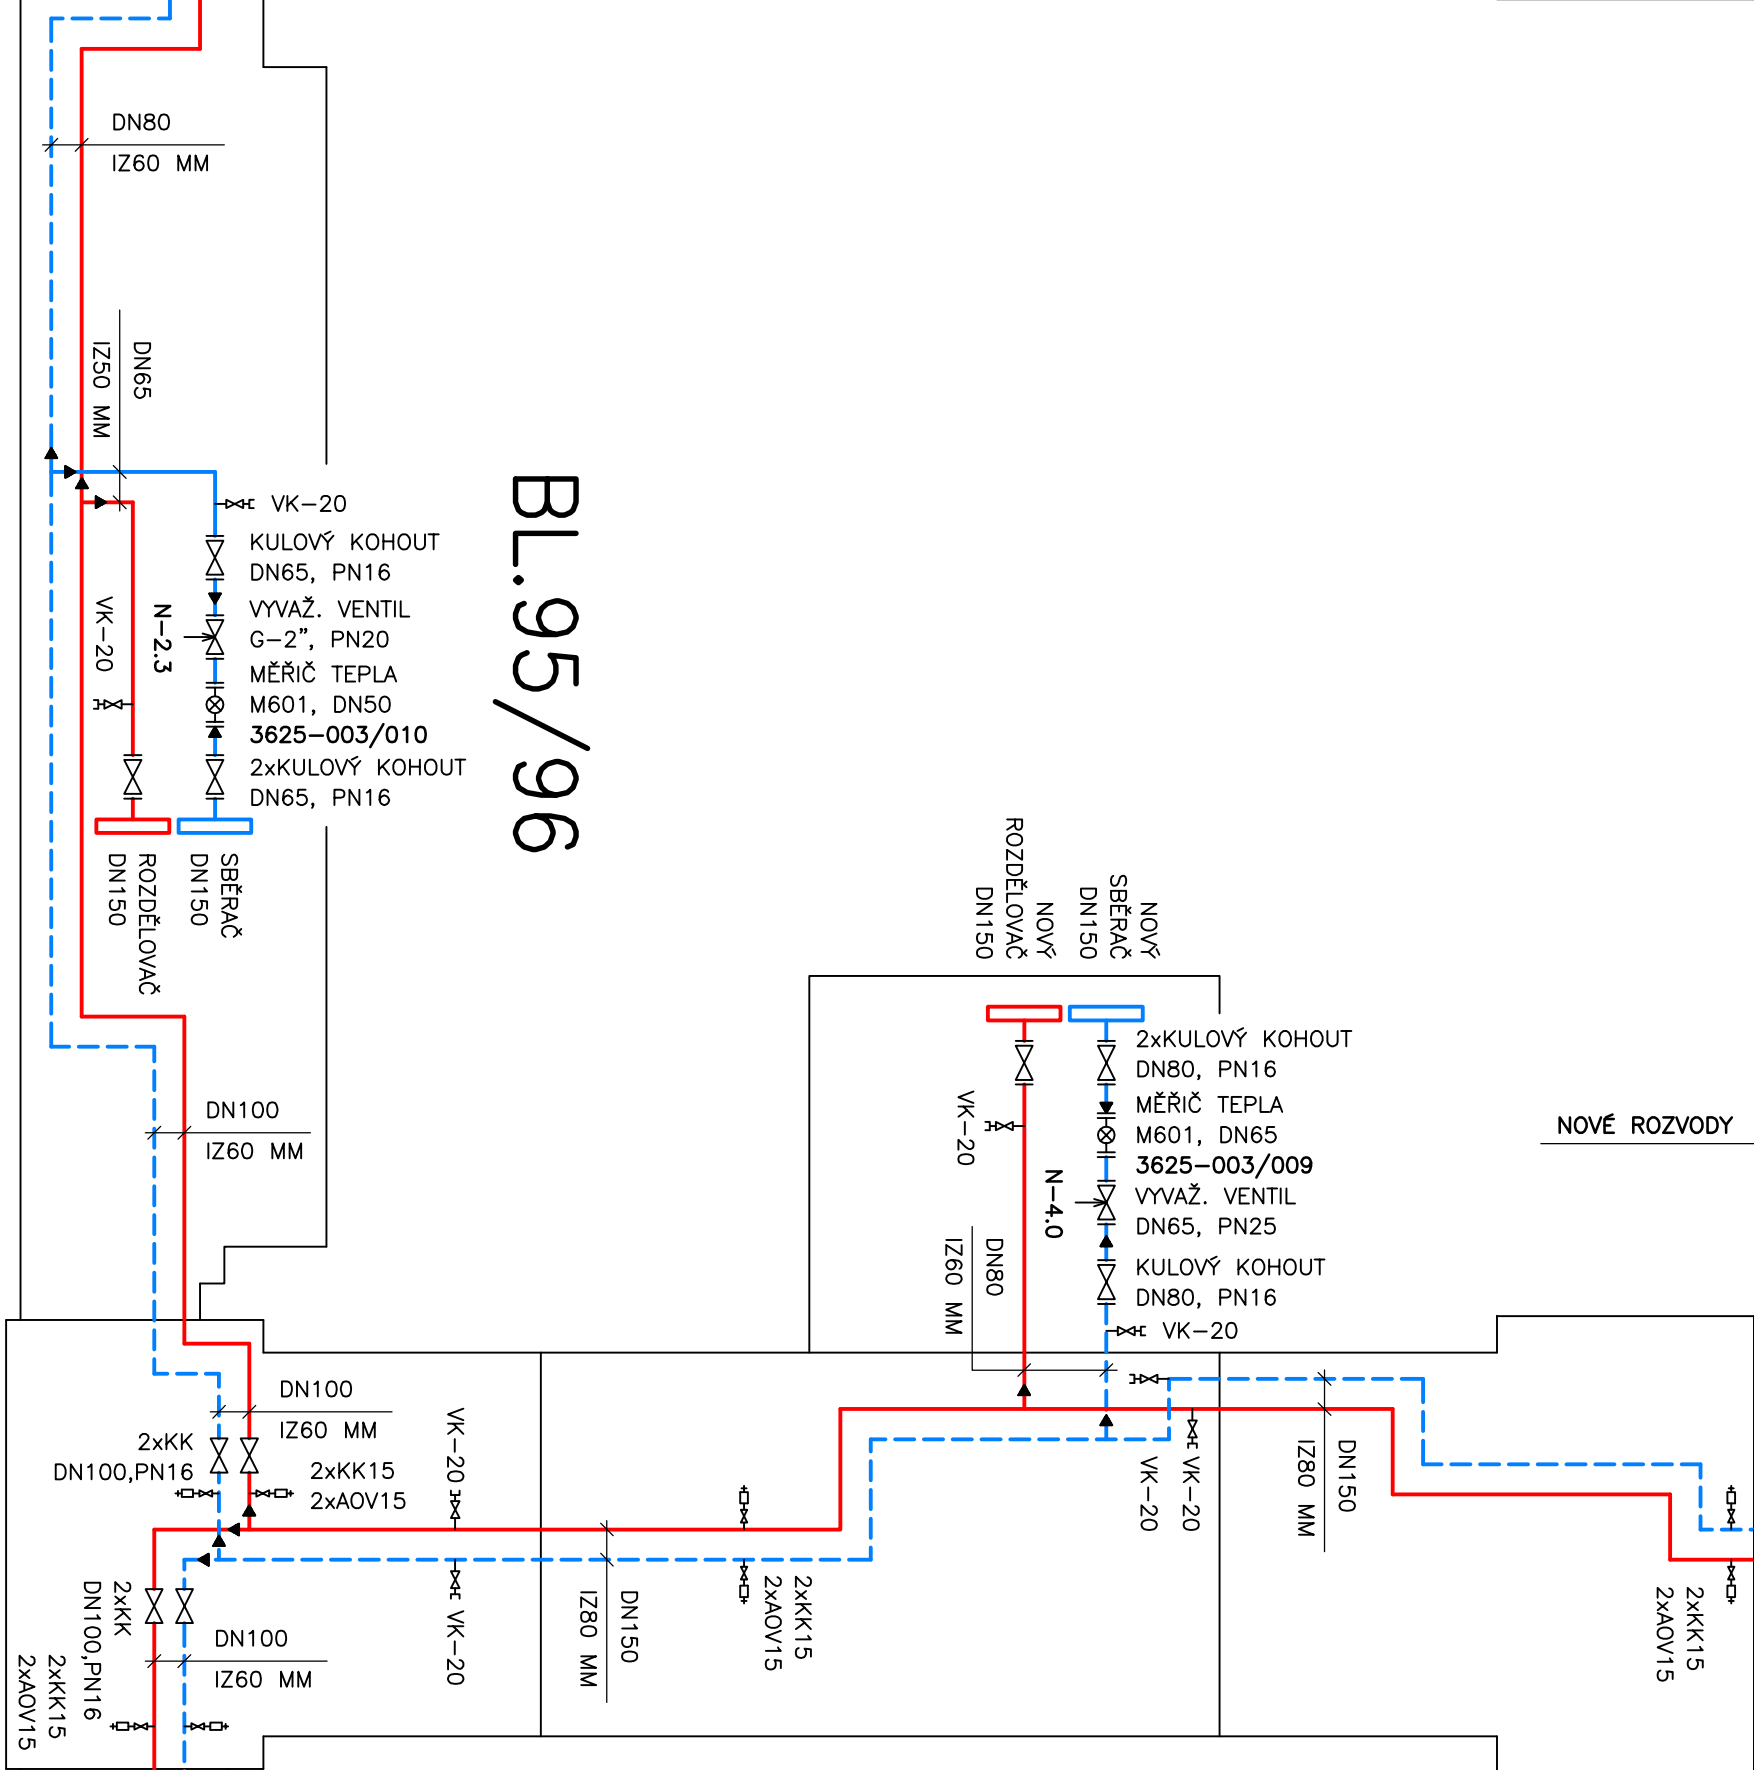

BL.96

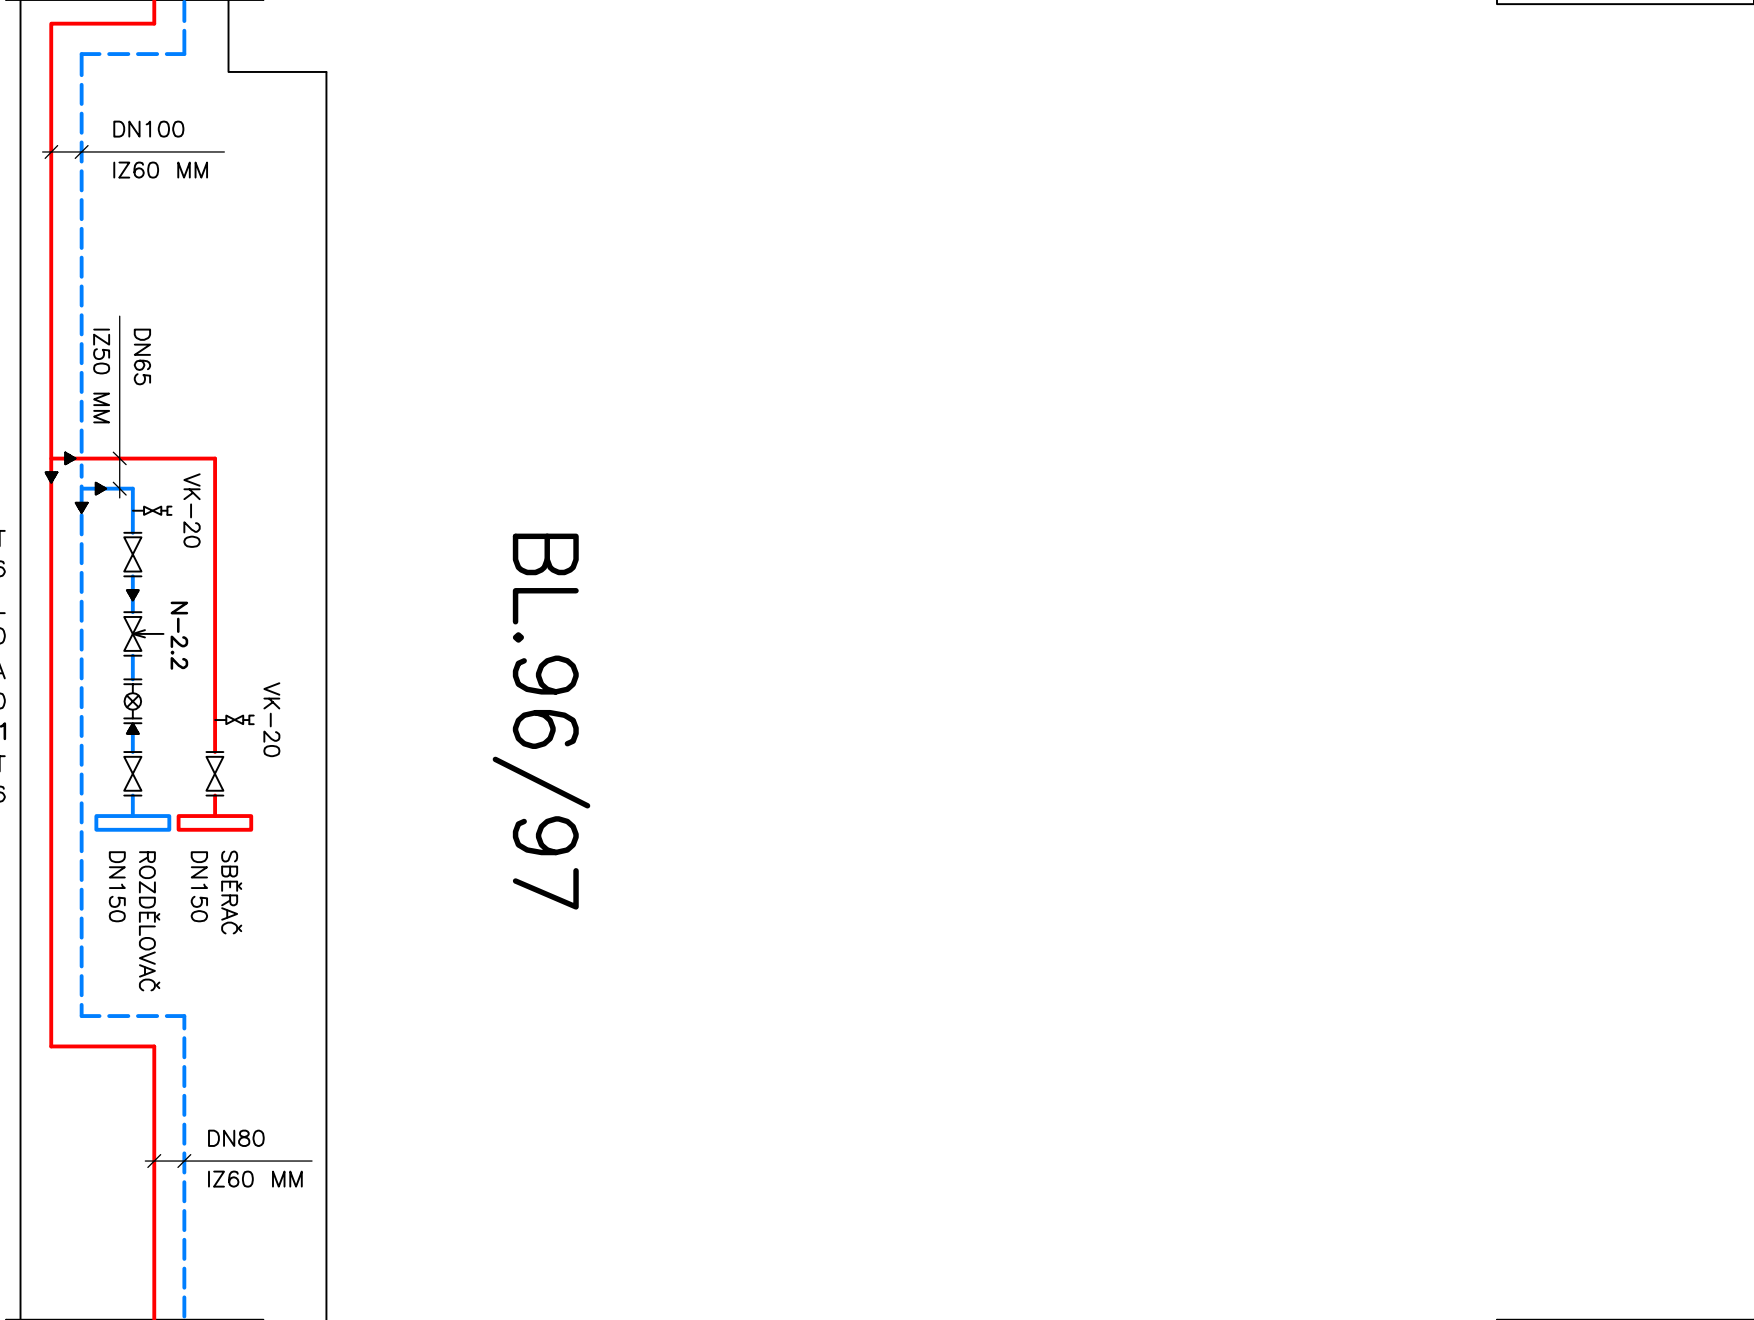

BL.96/97

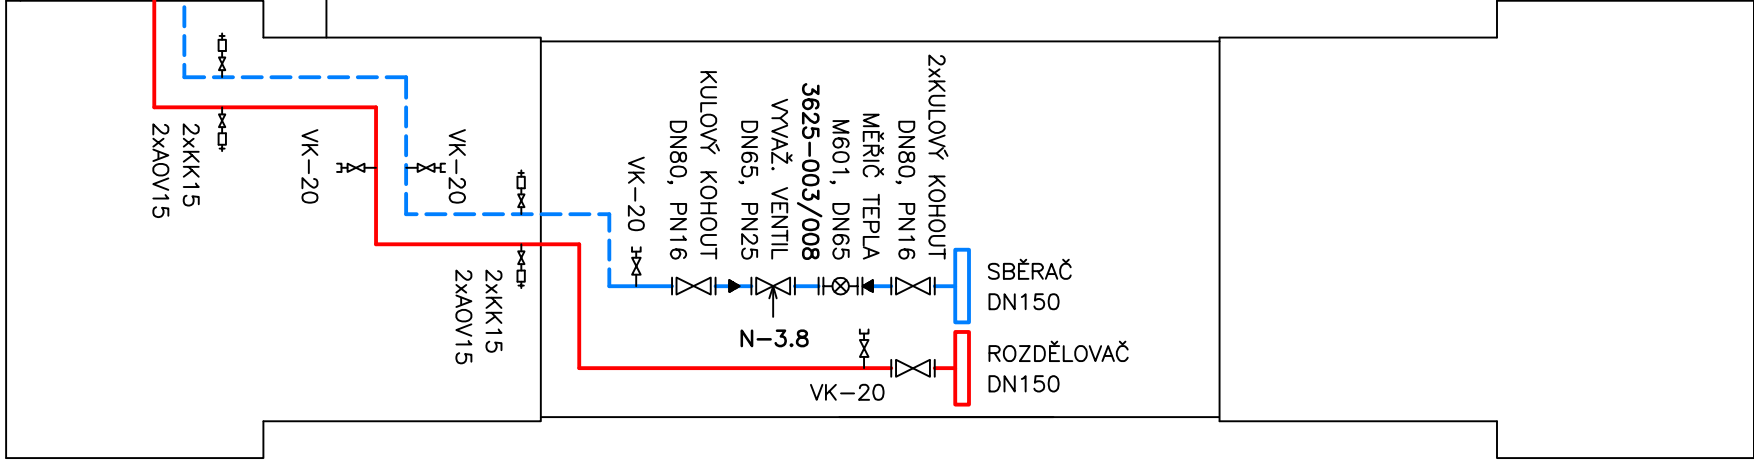

BL.97

VÝPOČTOVÉ HODNOTY

OBBĚRNÉ MÍSTO	TOPNÝ VÝKON	TEPLOTNÍ SPÁD	PRŮTOK
BLOK 95	175 kW	80/60, Δt=15°C	10022,5 kg.h ⁻¹
BLOK 95/96	95 kW	80/60, Δt=15°C	5440,8 kg.h ⁻¹
BLOK 96	190 kW	80/60, Δt=15°C	10881,6 kg.h ⁻¹
BLOK 96/97	90 kW	80/60, Δt=15°C	5154,4 kg.h ⁻¹
BLOK 97	160 kW	80/60, Δt=15°C	9163,5 kg.h ⁻¹

KULOVÝ KOHOUT
DN65, PN16
VYVAŽ. VENTIL
G-2", PN20
MĚŘIČ TEPLA
M601, DN50
3625-003/011
2xKULOVÝ KOHOUT
DN65, PN16

ZODPOVĚDNÝ PROJEKTANT	ING. VÁCLAV REMUTA	
VYPRACOVAL	ING. VÁCLAV REMUTA	
KRAJ:	ÚSTECKÝ	OBEC: MOST
INVESTOR:	SEVEROČESKÁ TEPLÁRENSKÁ, a.s., TEPLÁRENSKÁ 2, KOMOŘANY	
AKCE	REKONSTRUKCE POTRUBÍ ÚSTŘEDNÍHO TOPENÍ OKRSKU VS 28, MOST	
	D.1.4 TECHNIKA PROSTŘEDÍ STAVEB – VYTÁPĚNÍ	
OBSAH VÝKRES		
MĚŘÍTKO:	–	ČÍSLO VÝKRESU: V-01
	Ing. VÁCLAV REMUTA PRUBEŽNÁ 3372 434 01 MOST IČ: 63756617 DIČ: CZ6812161521	
	FORMÁT: A4	DATUM: 08/2015
	STUPEŇ: PD PRO PROVADĚNÍ STAVBY	
	ČÍSLO ZAKÁZKY: 07-2015-406	

TECHNOLOGICKE SCHEMA