
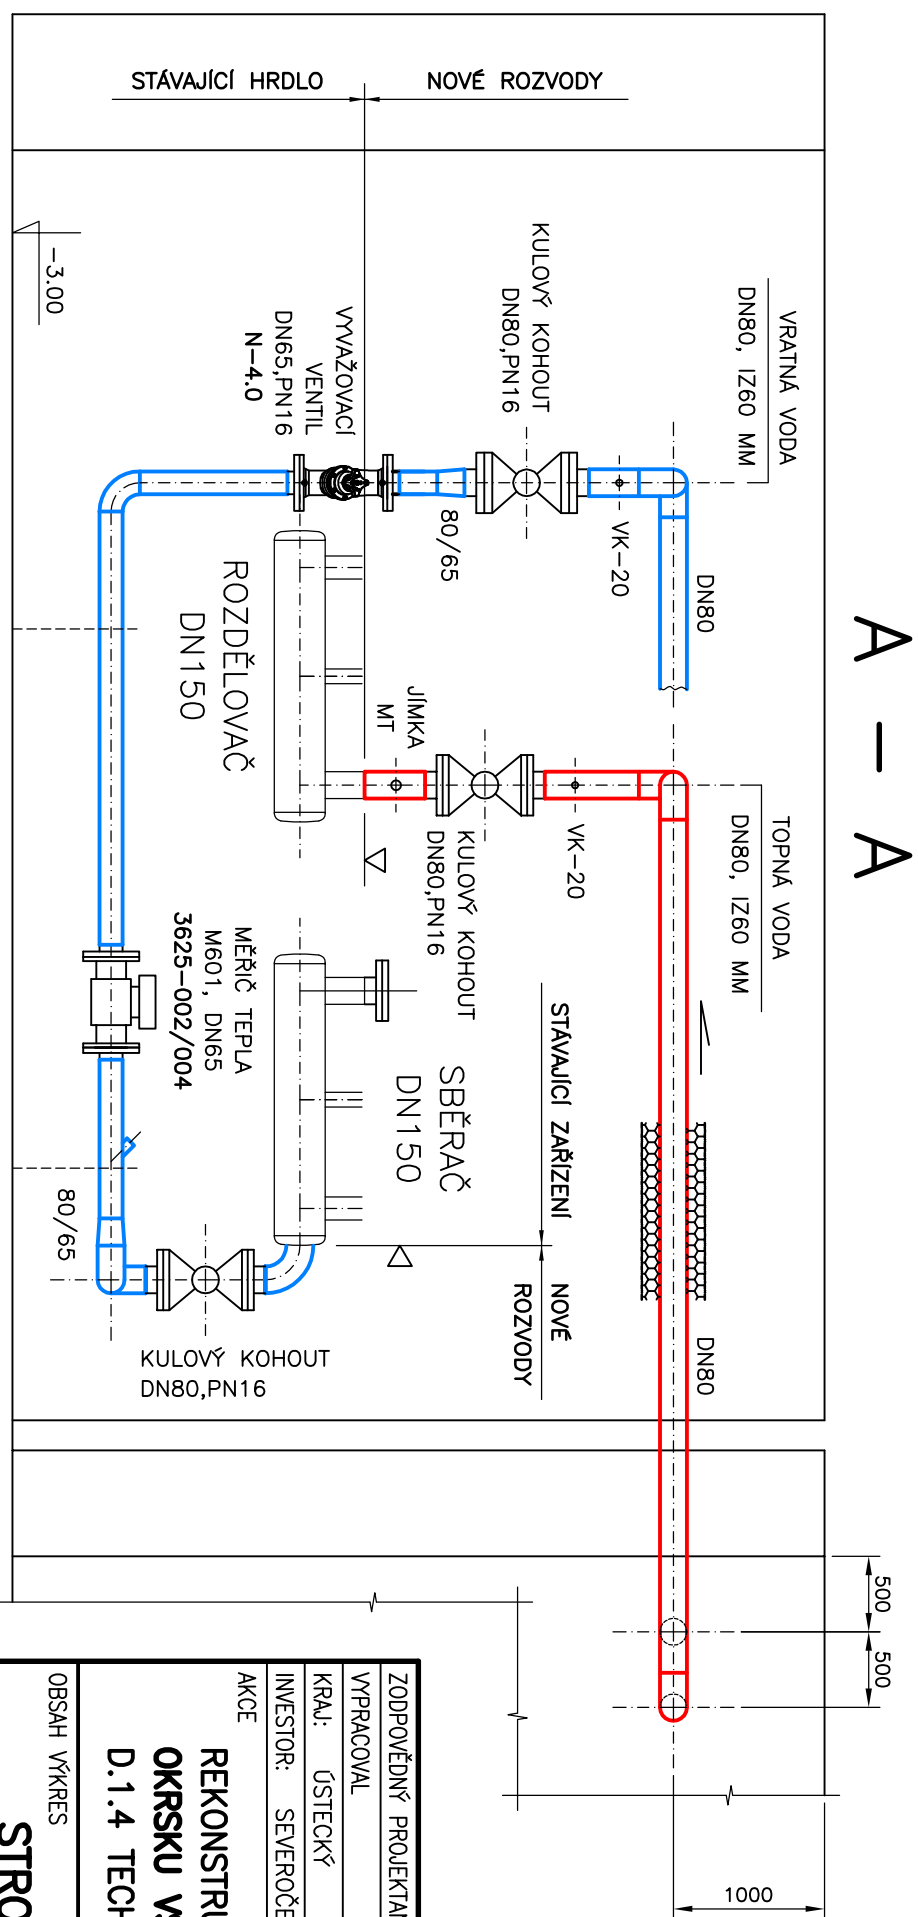


STROJOVNA BL.95

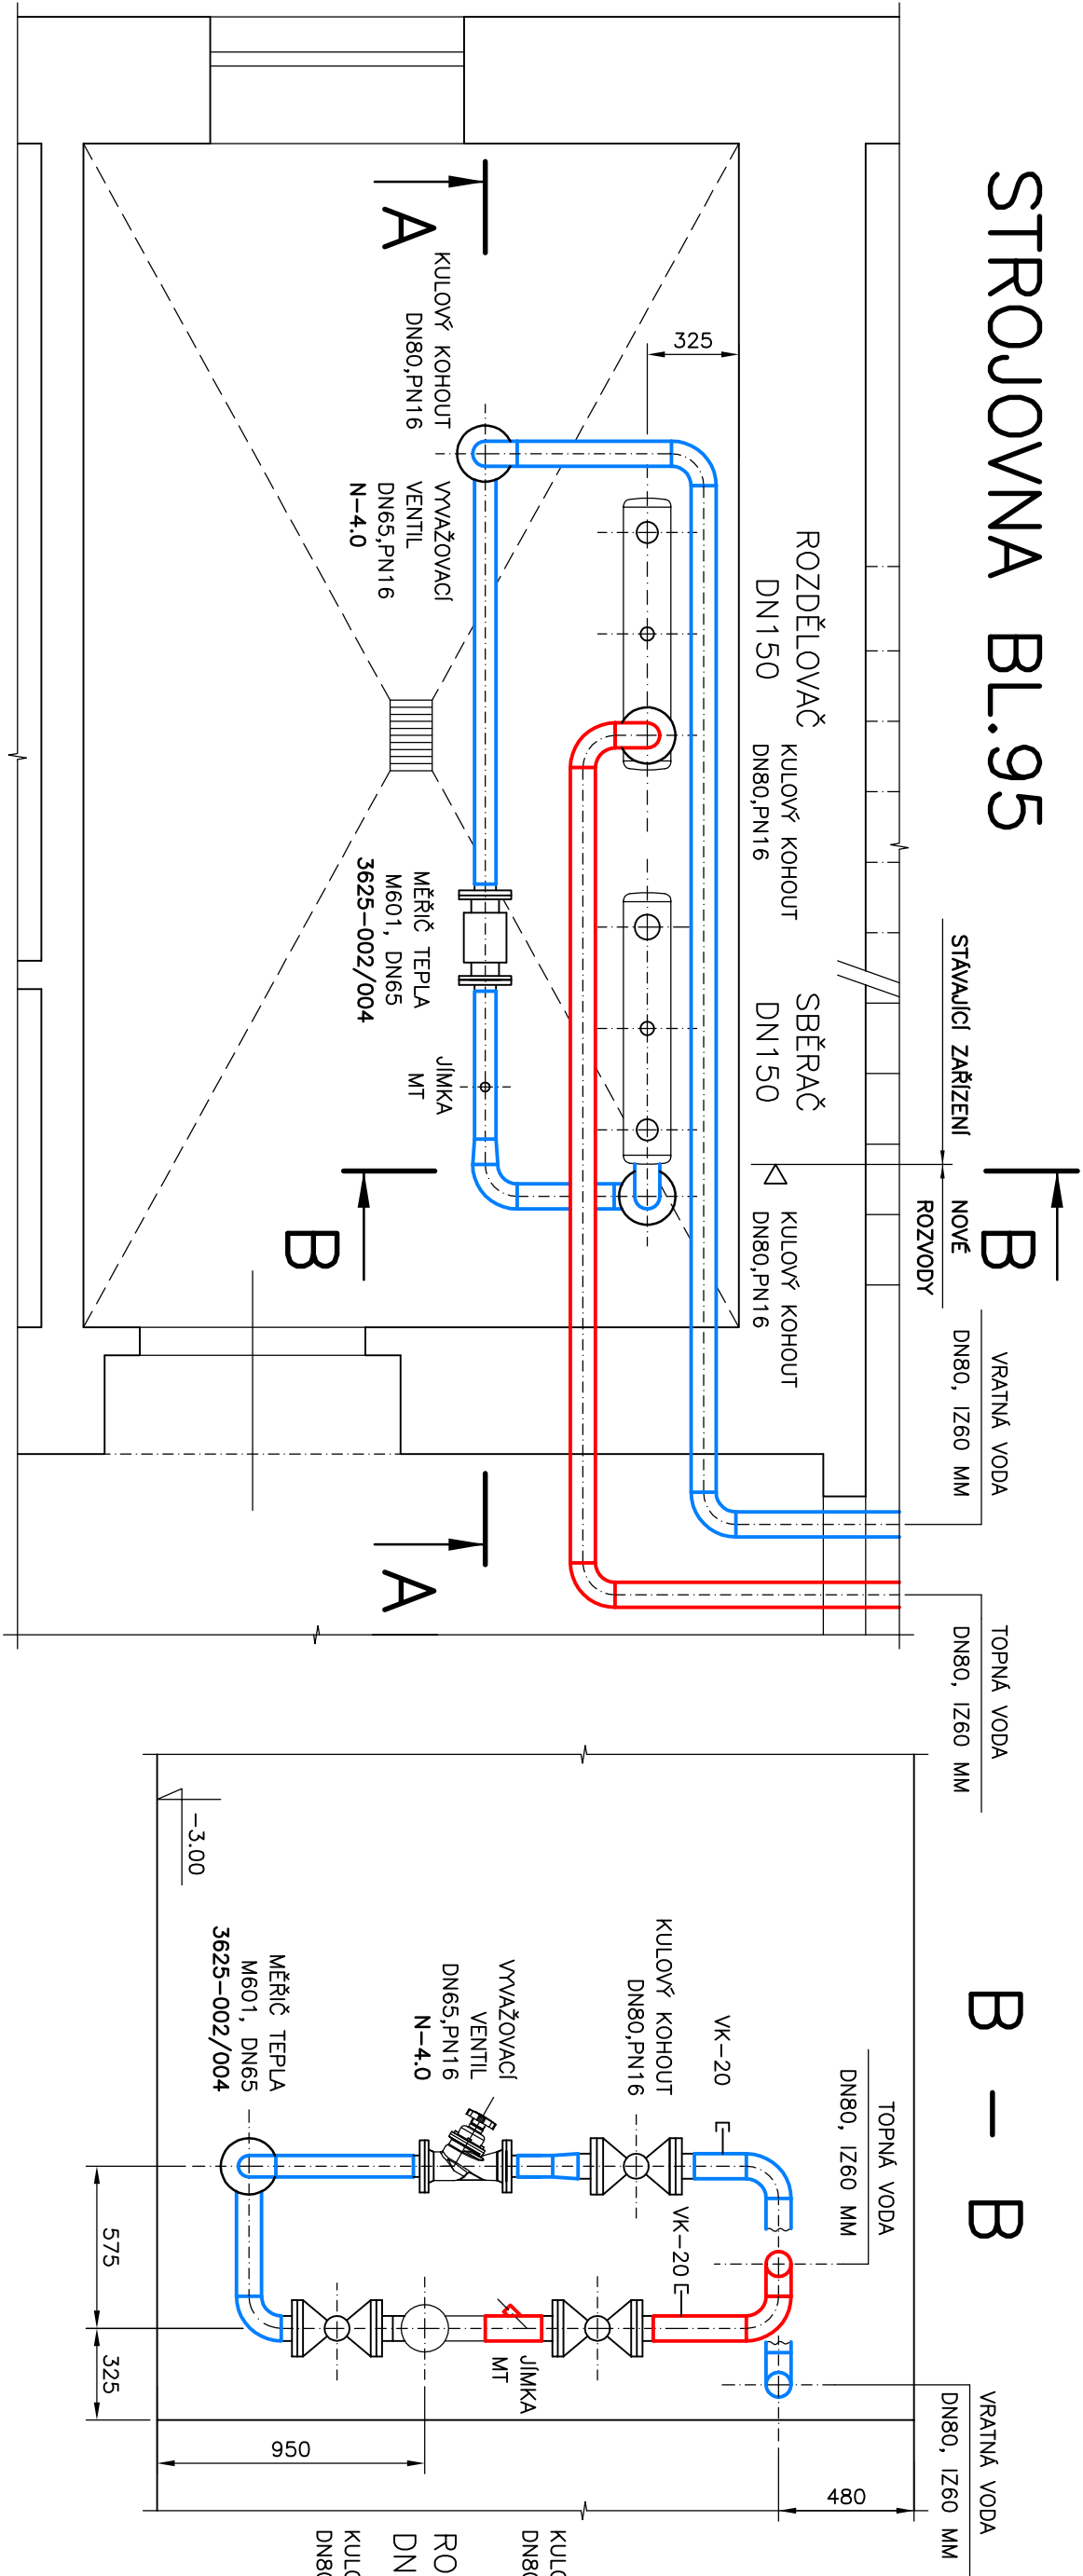

ZODPOVĚDNÝ PROJEKTANT		ING. VÁCLAV REMUTA		
VYPRACOVAL		ING. VÁCLAV REMUTA		
KRAJ: ÚSTECKÝ	OBEC: MOST			
INVESTOR: SEVEROČESKÁ TEPLAŘENSKÁ, a.s., TEPLAŘENSKÁ 2, KOMOŘANY				
AKCE				
REKONSTRUKCE POTRUBÍ ÚSTŘEDNÍHO TOPENÍ OKRSKU VS 28, MOST				
D.1.4 TECHNIKA PROSTŘEDÍ STAVEB – VYTÁPĚNÍ				
OBSAH VÝKRES				
STROJOVNÁ BLOK 95				
Ing. VÁCLAV REMUTA PRŮBĚŽNÁ 3372 434 01 MOST IČ: 63756617 DIČ: CZ6812161521				
FORMÁT: 2A4		DATUM: 08/2015		
STUPEŇ: PD PRO		PROVADĚNÍ STAVBY		
ČÍSLO ZAKÁZKY:		07-2015-406		
MĚŘÍTKO: 1 : 25		ČÍSLO VÝKRESU: VY-08		