
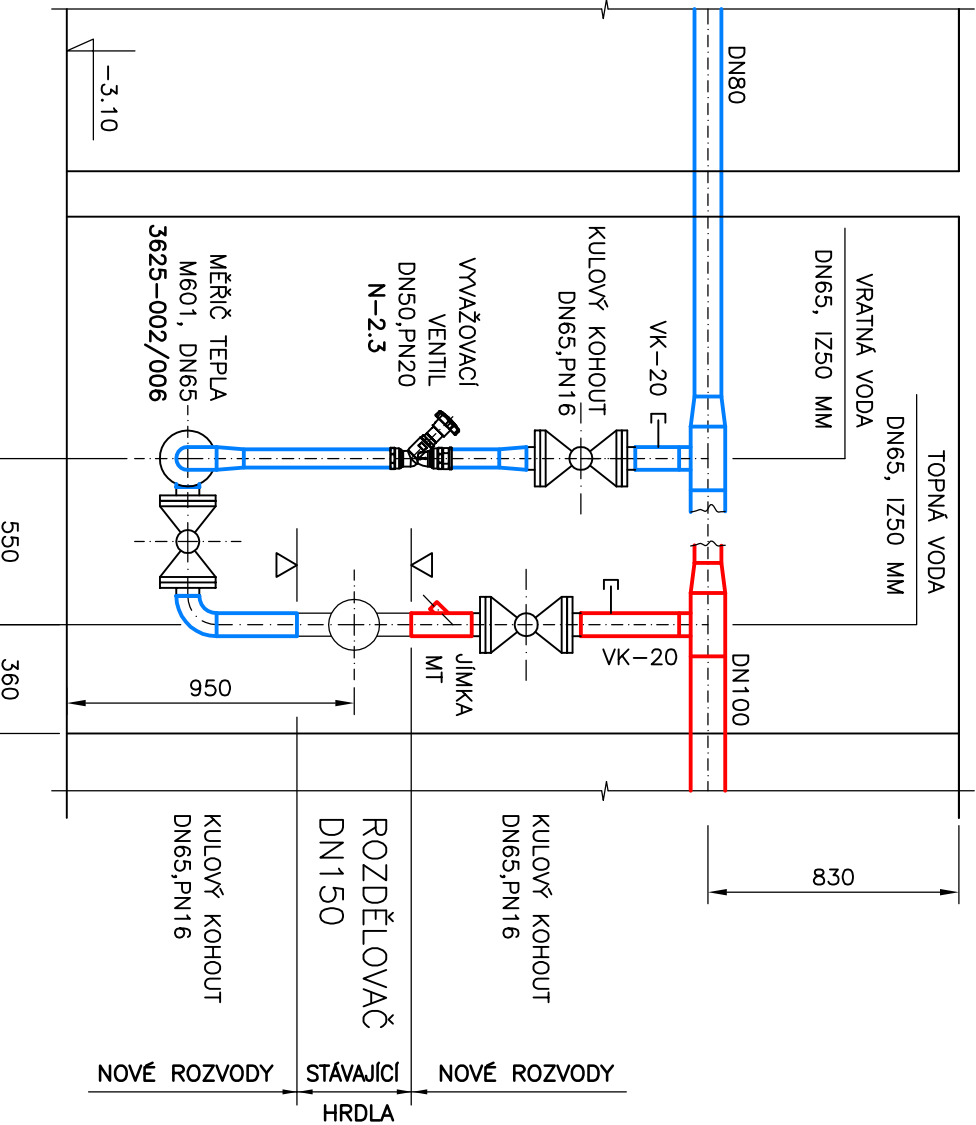
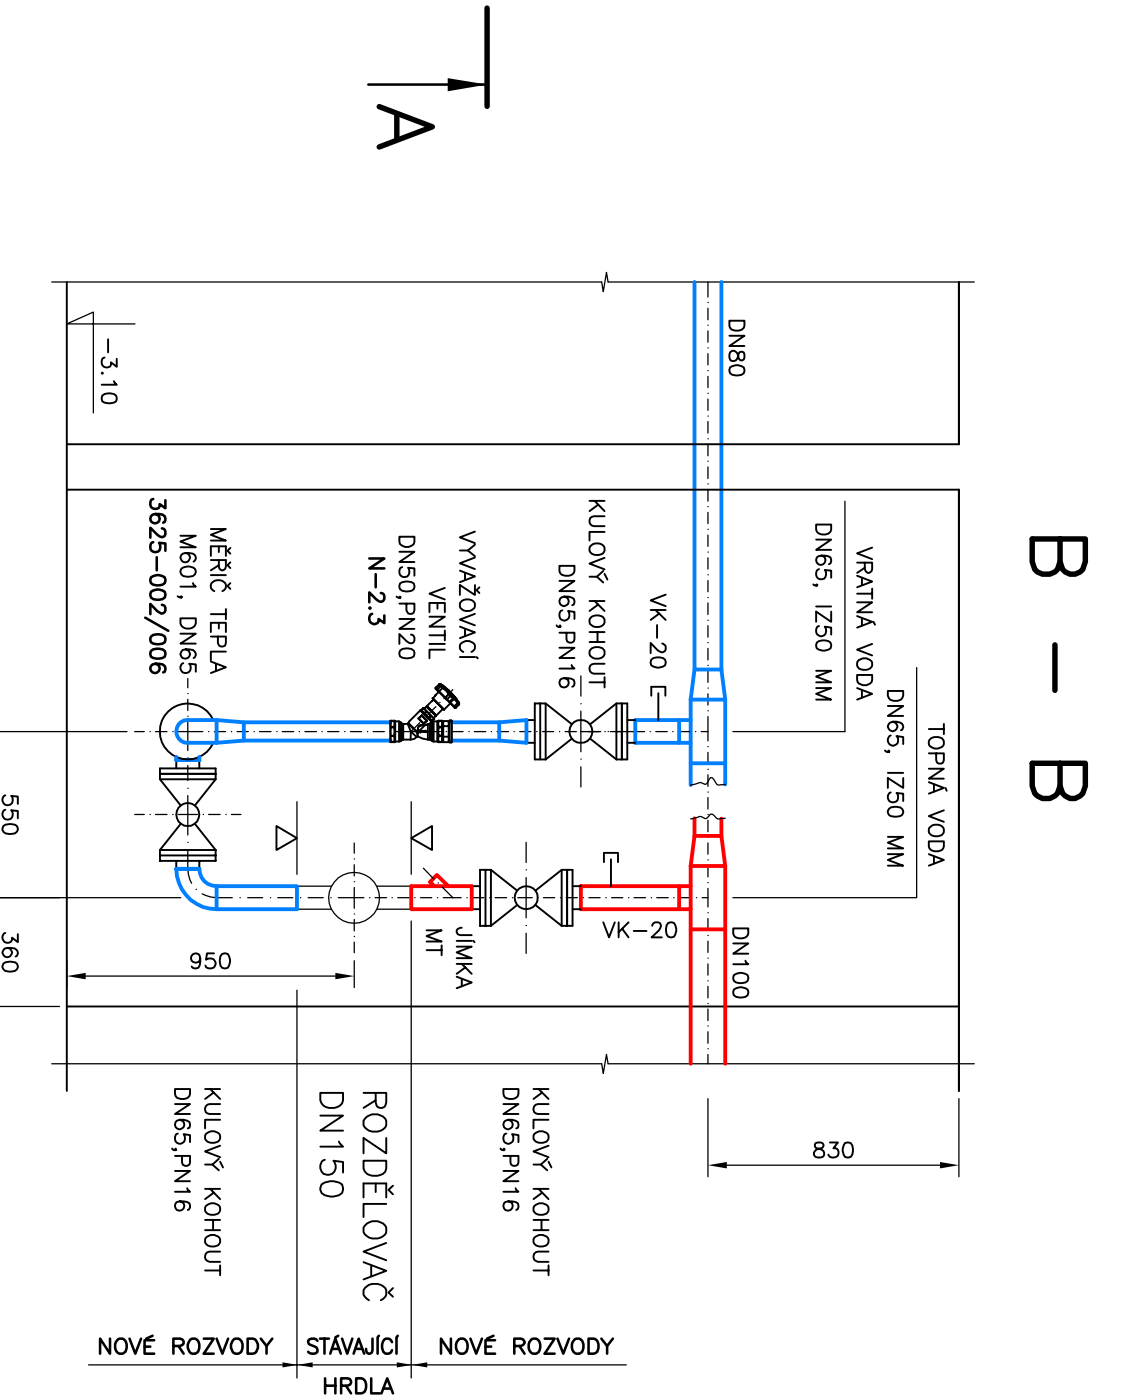


STROJOVNA BL.95/96

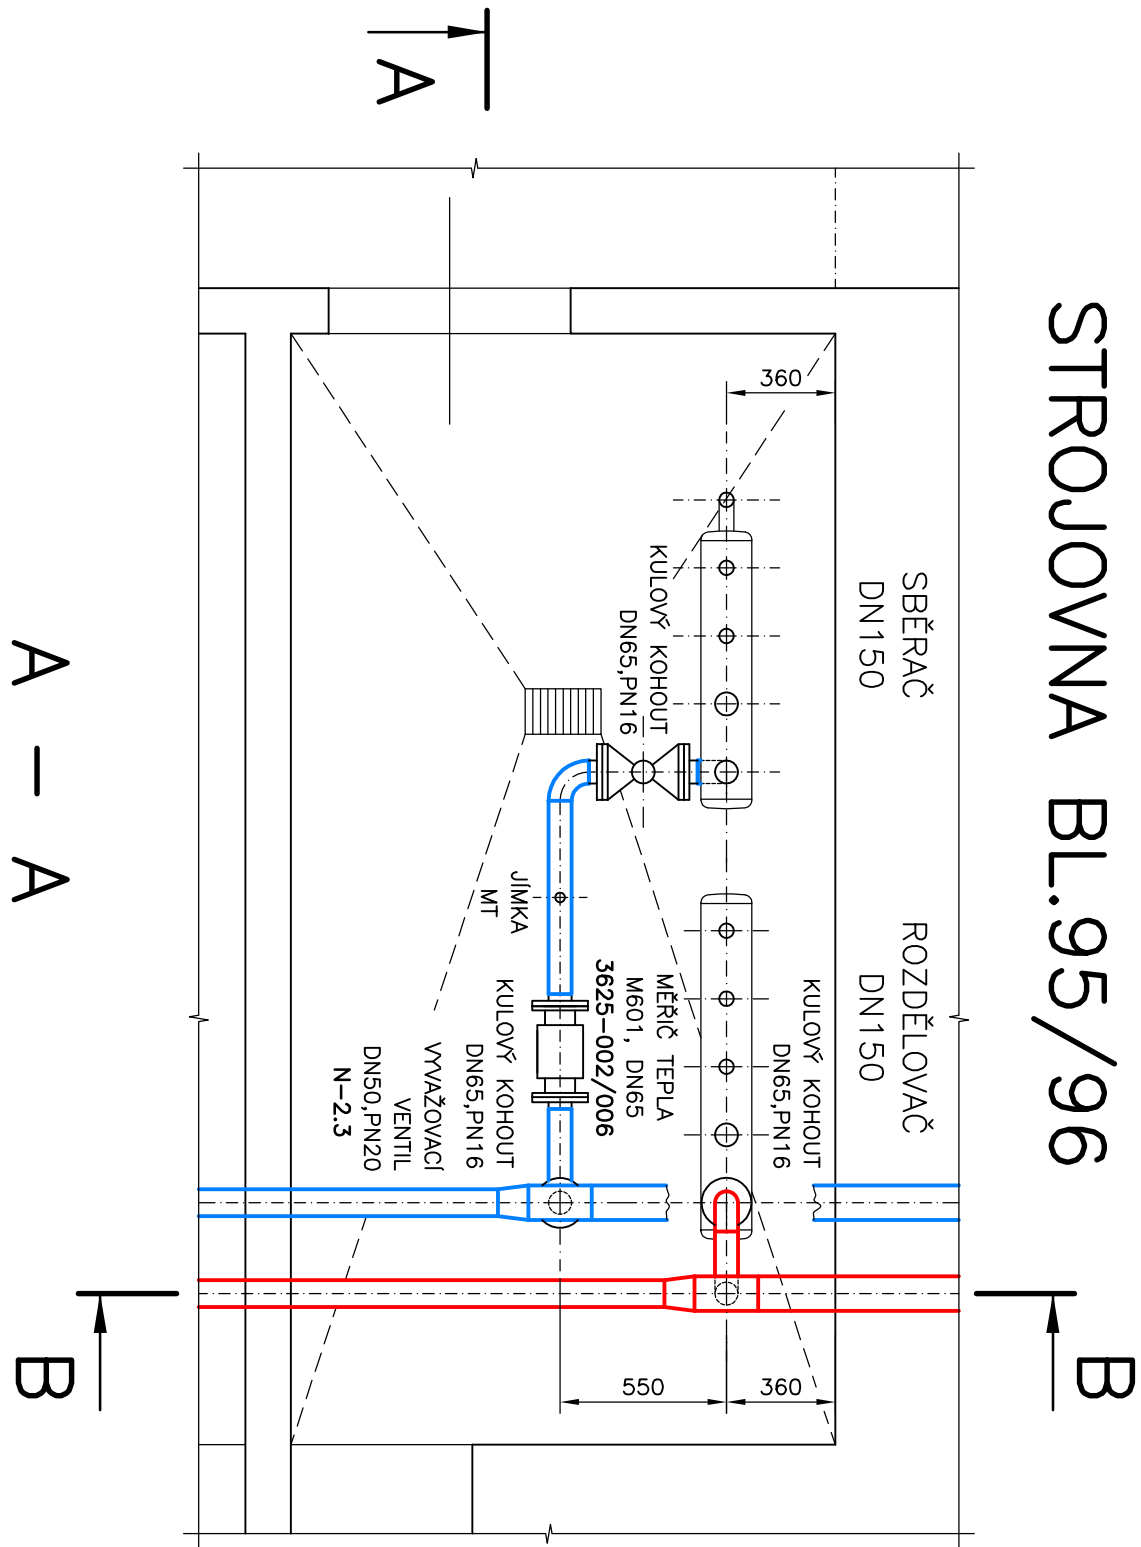

ZODPOVĚDNÝ PROJEKTANT		ING. VACLAV REMUTA	Ing. VACLAV REMUTA PRŮBĚŽNÁ 3372 434 01 MOST IČ: 63756617 DIČ: CZ6812161521	
VYPRACOVAL		ING. VACLAV REMUTA		
KRAJ:	ÚSTECKÝ	OBEC:	MOST	
INVESTOR: SEVEROČESKÁ TEPLÁRENSKÁ, a.s., TEPLÁRENSKÁ 2, KOMORANY				
AKCE				
REKONSTRUKCE POTRUBÍ ÚSTŘEDNÍHO TOPENÍ			FORMÁT:	2A4
OKRSKU VS 28, MOST			STUPEŇ:	PD PRO
D.1.4 TECHNIKA PROSTŘEDÍ STAVEB – VYTÁPĚNÍ			ČÍSLO ZAKÁZKY:	07-2015-406
OBSAH VÝKRES			MĚŘÍTKO:	1 : 25
STROJOVNA BLOK 95/96			ČÍSLO VÝKRESU:	VY-09