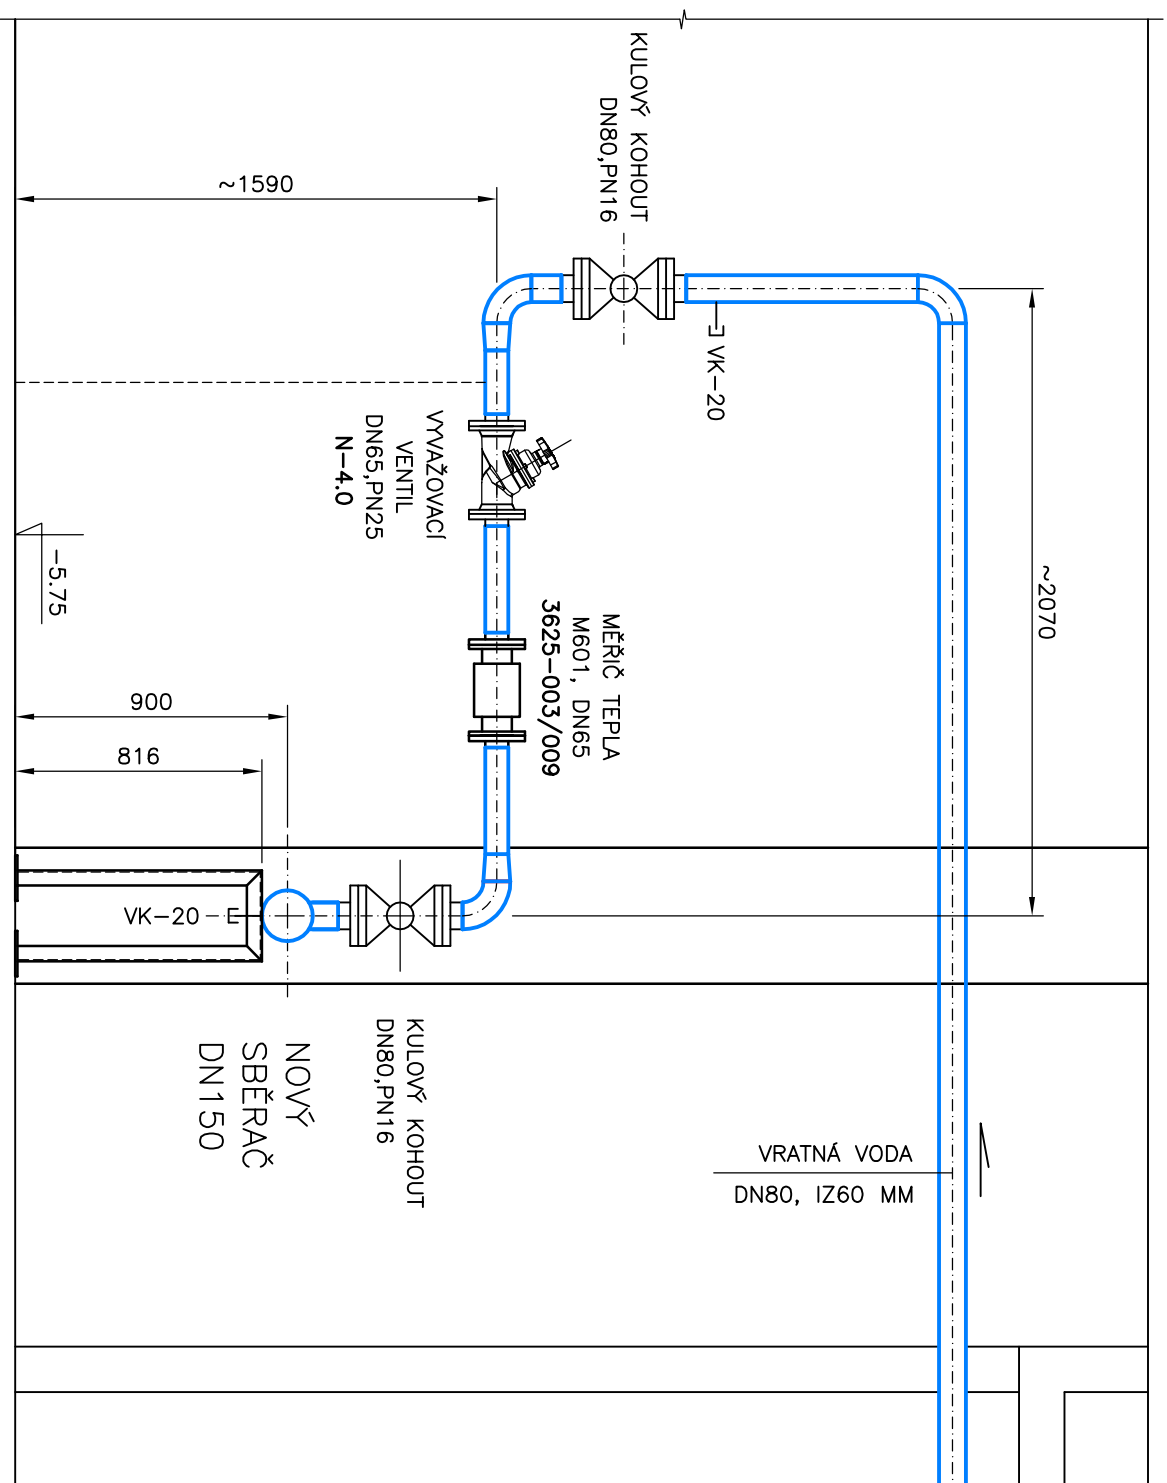
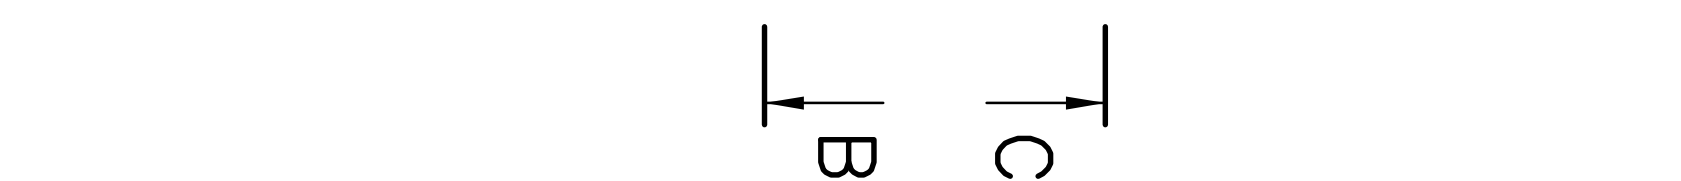
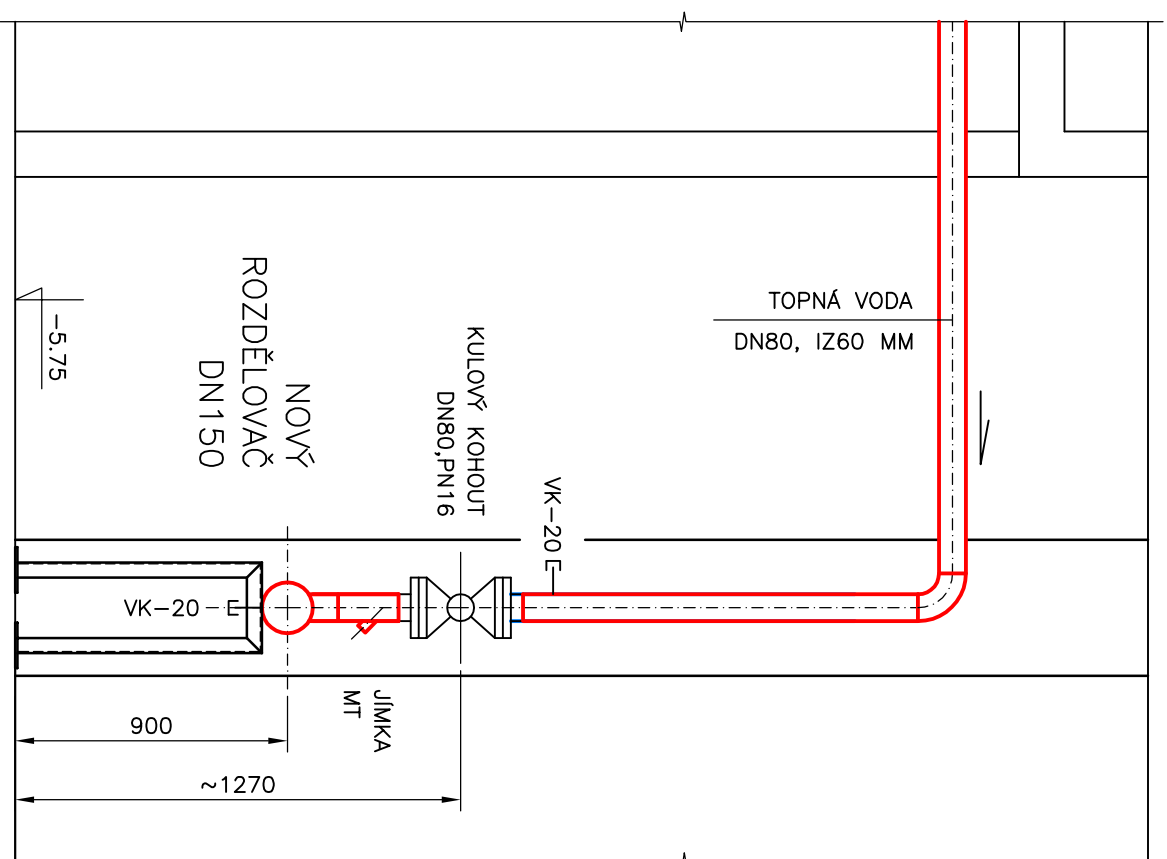
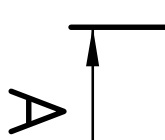
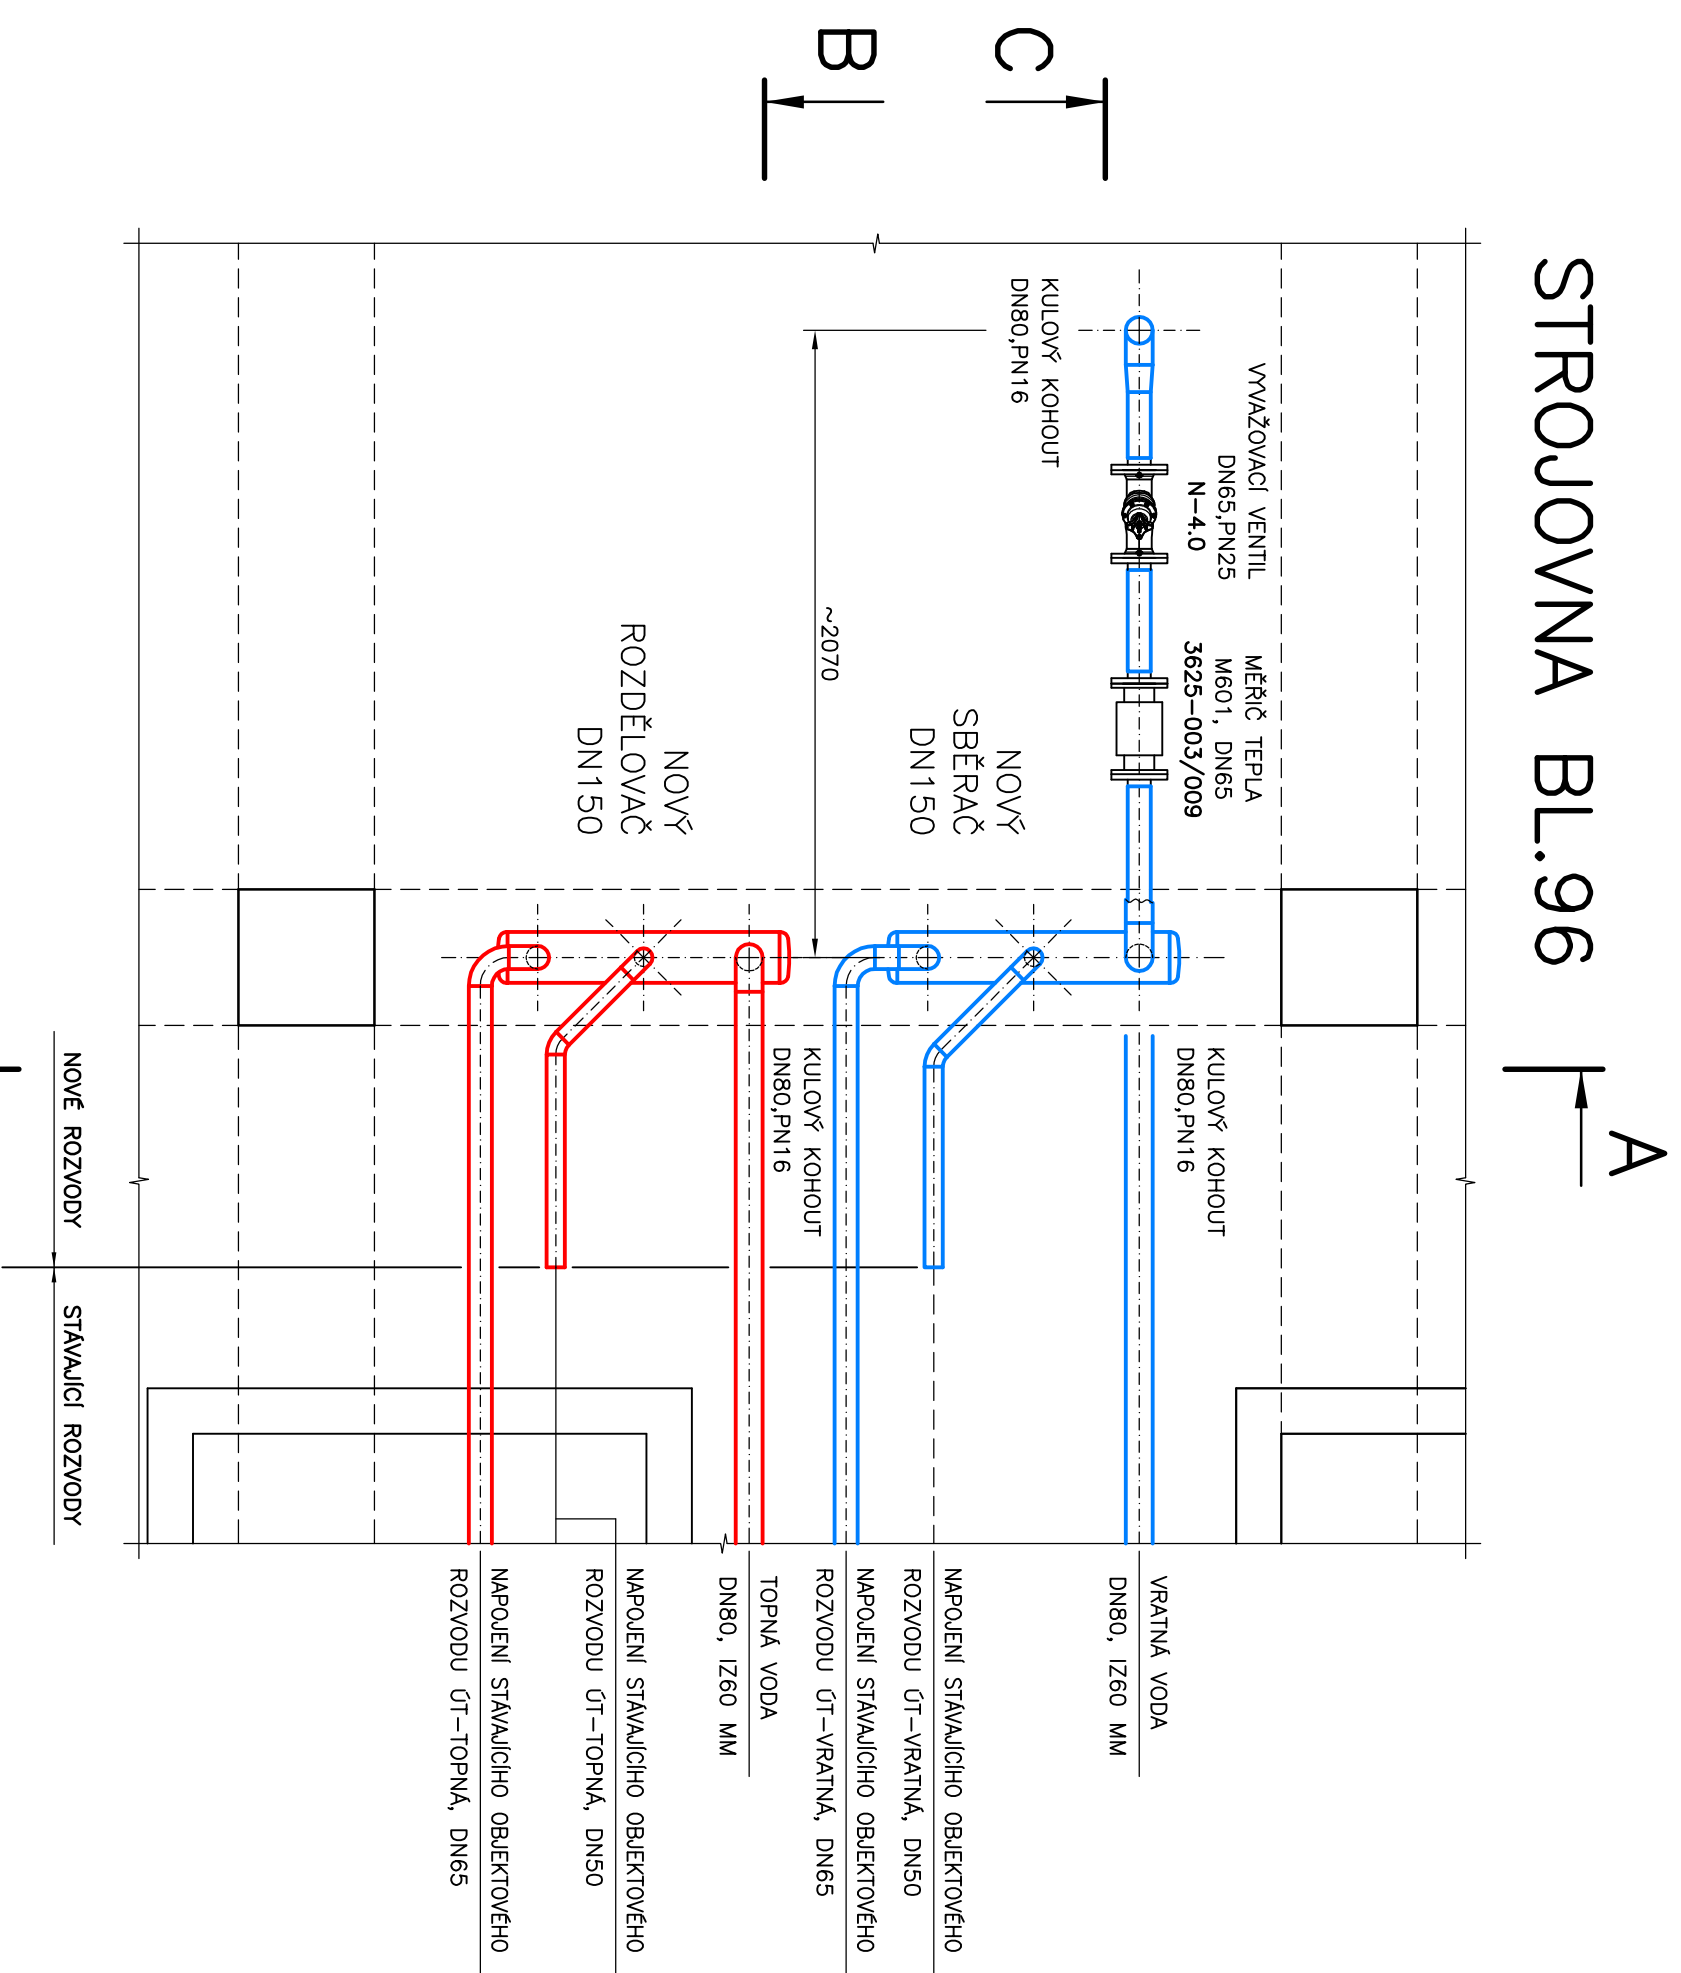
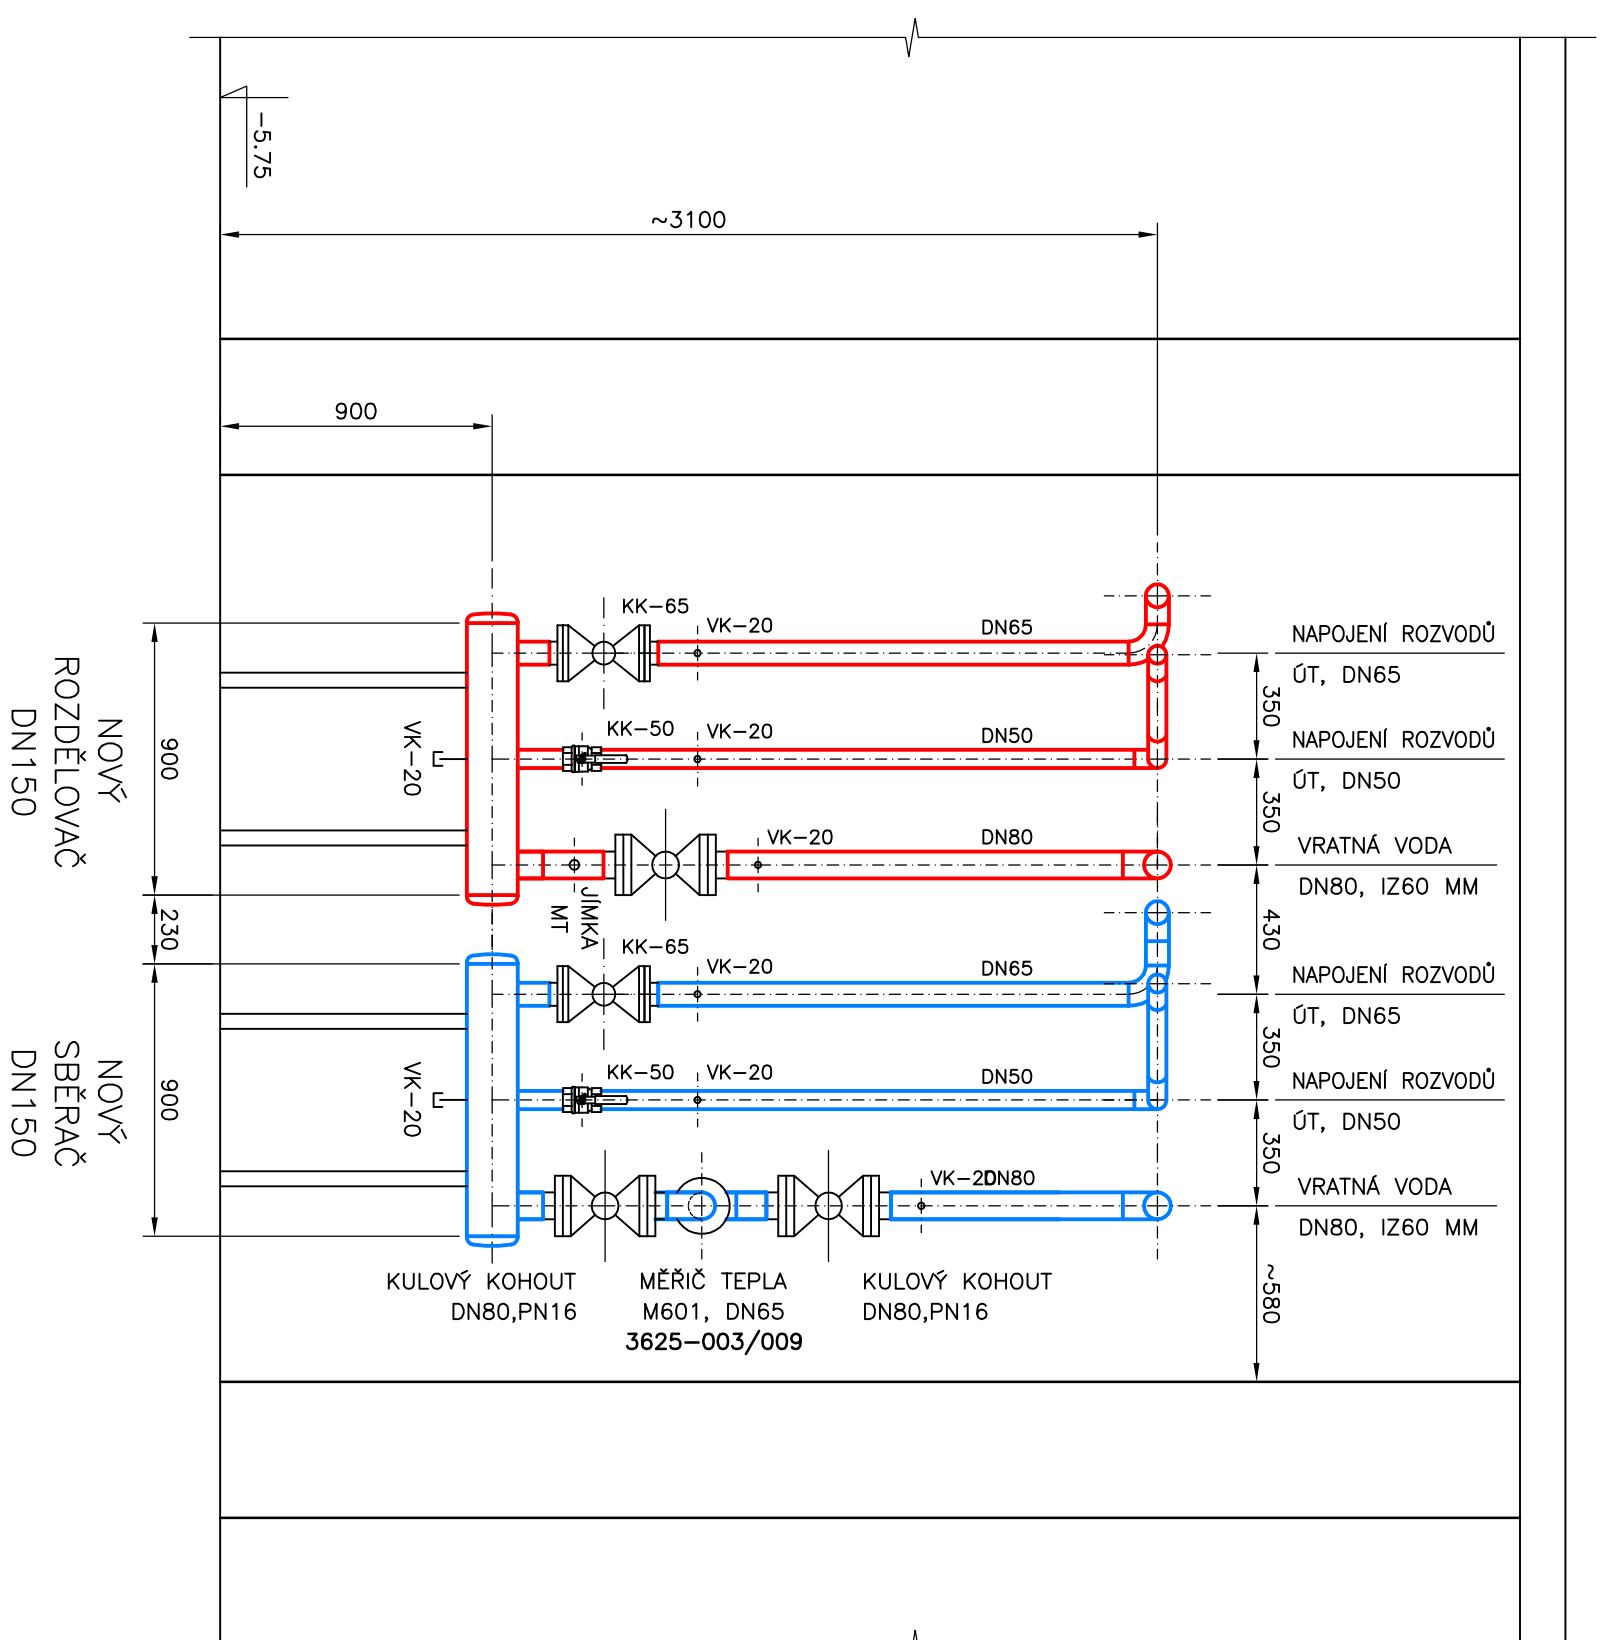


STROJOVNA BL.96


$$A - A$$


ZODPOVEDNÝ PROJEKTANT		ING. VÁCLAV REMUTA	
VYPRACOVÁL		ING. VÁCLAV REMUTA	
KRAJ:	ÚSTECKÝ	OBEC:	MOST
INVESTOR:	SEVENOČESKÁ TEPLARENSKÁ, a.s., TEPLARENSKÁ 2, KOMORANY		
AKCE			
REKONSTRUKCE POTRUBÍ ÚSTŘEDNÍHO TOPENÍ OKRSKU VS 28, MOST			
D.1.4 TECHNIKA PROSTŘEDÍ STAVEB – VYTÁPĚNÍ			
OBSAH VÝKRES		Ing. VÁCLAV REMUTA PRUBEŽNÁ 3372 434 01 MOST IČ: 63766817 DIČ: CZ6812161521	
MĚŘITKO:		FORMÁT:	
1 : 25		4A4 DATUM: 08/2015	
ČÍSLO ZAKÁZKY:		STUPEŇ: PD PRO PROVADĚNÍ STAVBY	
07-2015-406			
MĚŘITKO:		ČÍSLO VÝKRESU:	
1 : 25		VY-10	