




STROJOVNA BL.97

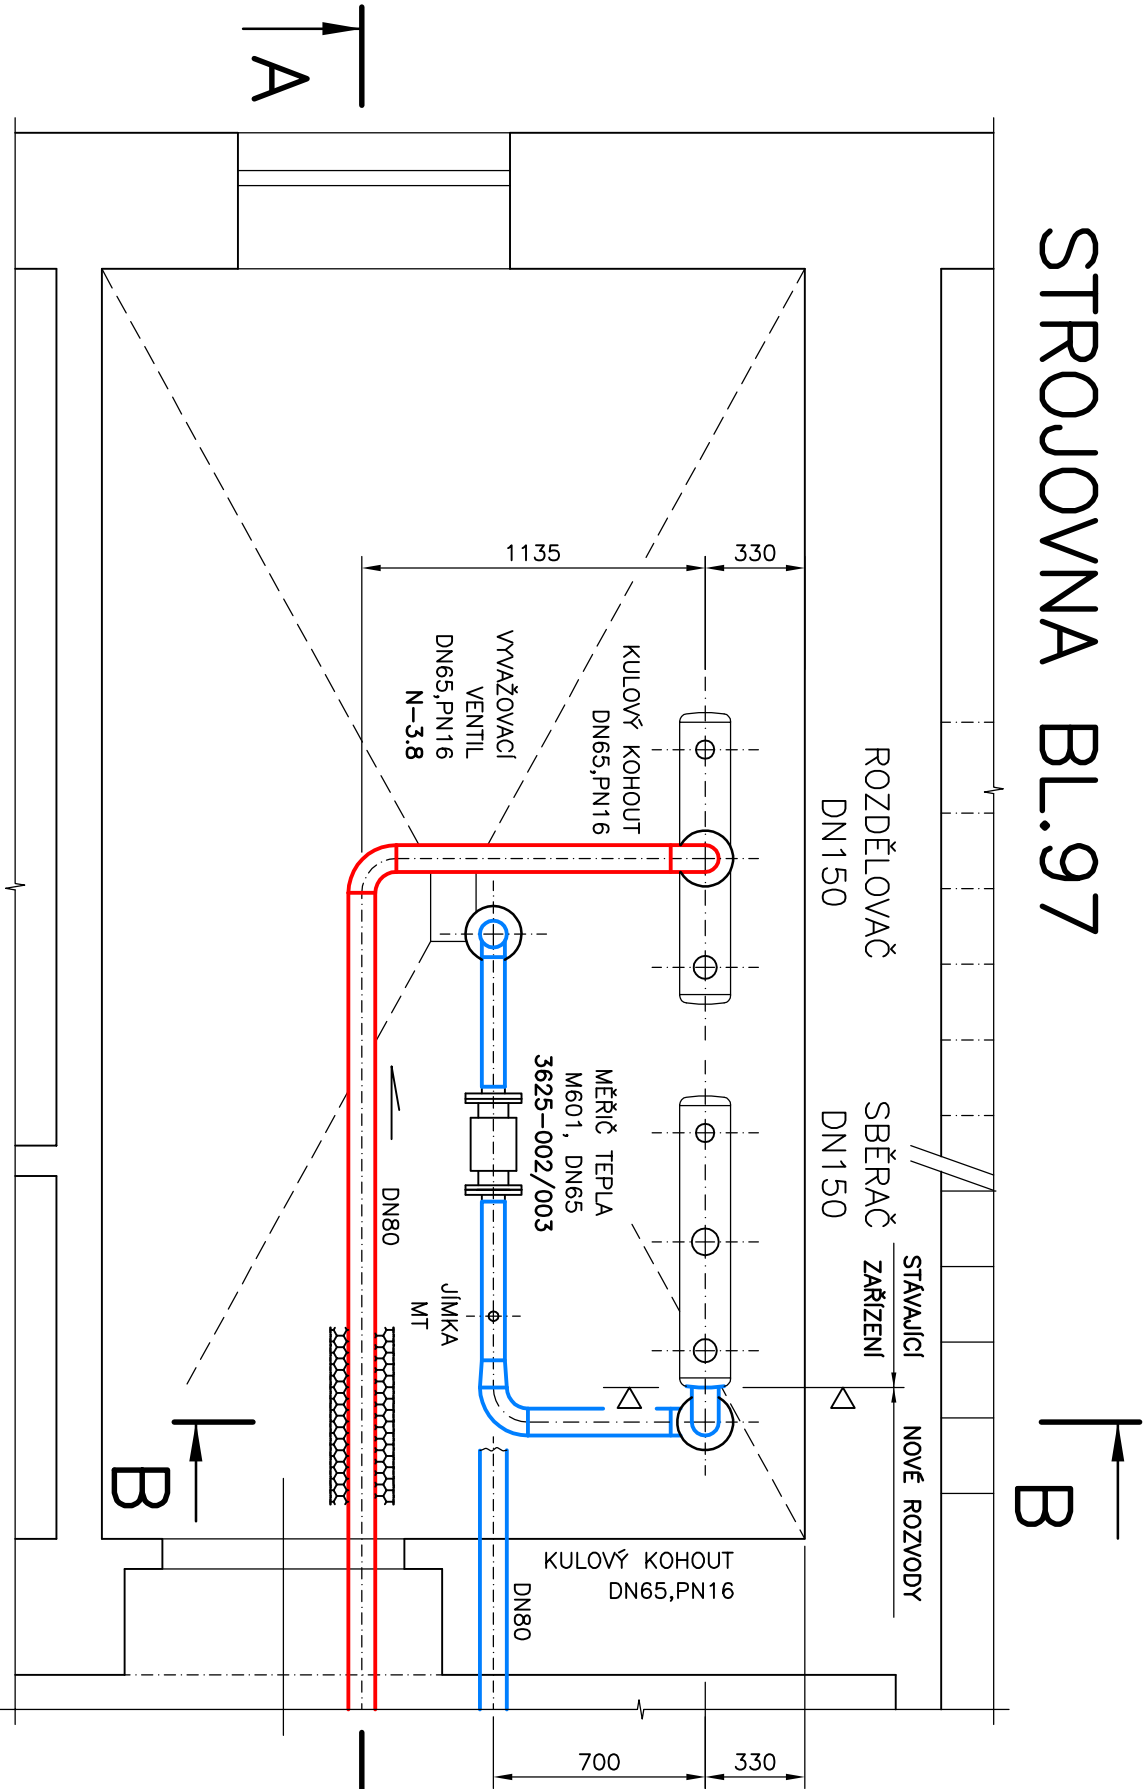

A — A

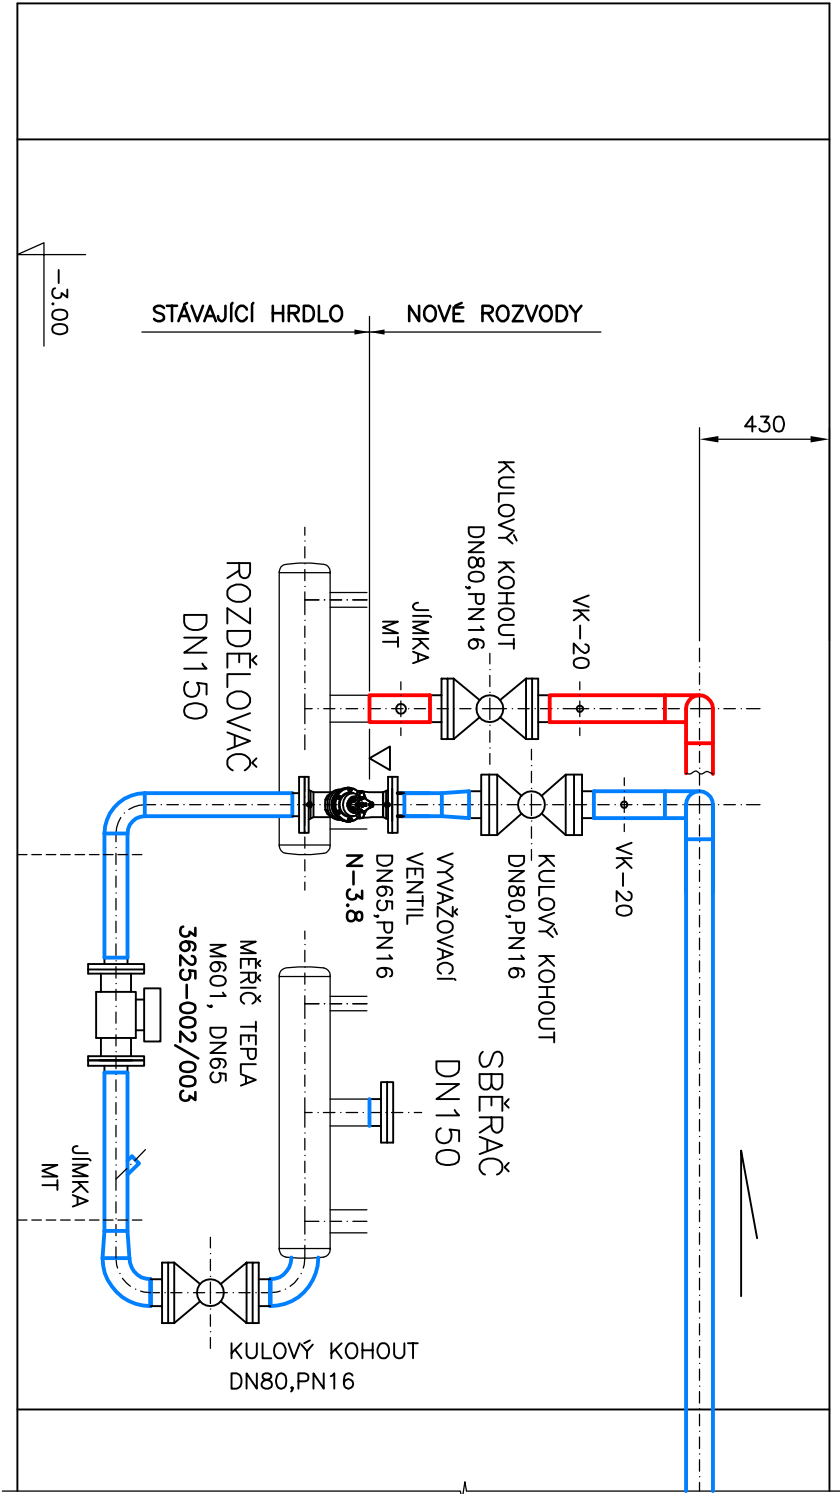

B — B

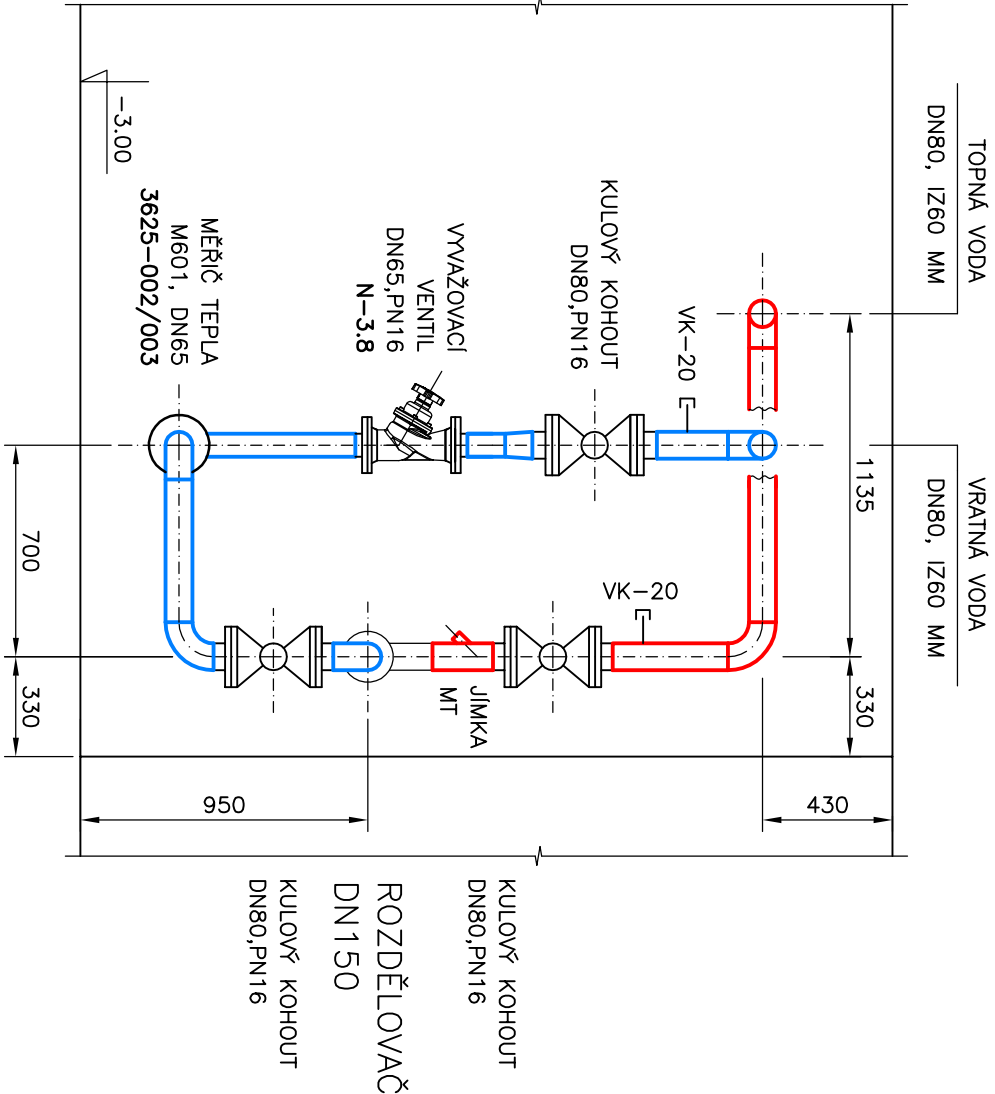

ZODPOVĚDNÝ PROJEKTANT		ING. VÁCLAV REMUTA		
VYPRACOVAL		ING. VÁCLAV REMUTA		
KRAJ:	ÚSTECKÝ	OBEC: MOST		
INVESTOR: SEVEROČESKÁ TEPLARENSKÁ, a.s., TEPLARENSKÁ 2, KOMOŘANY				
AKCE				
REKONSTRUKCE POTRUBÍ ÚSTŘEDNÍHO TOPENÍ OKRSKU VS 28, MOST				
D.1.4 TECHNIKA PROSTŘEDÍ STAVEB – VYTÁPĚNÍ				
OBSAH VÝKRES				
STROJOVNÁ BLOK 97				
Ing. VÁCLAV REMUTA PRŮBĚŽNÁ 3372 434 01 MOST IČ: 63756617 DIČ: CZ6812161521				
FORMÁT:		2A4	DATUM: 08/2015	
STUPEŇ:		PD PRO PROVADĚNÍ STAVBY		
ČÍSLO ZAKÁZKY:		07-2015-406		
MĚŘÍTKO:		ČÍSLO VÝKRESU:		
1 : 25		VY-12		