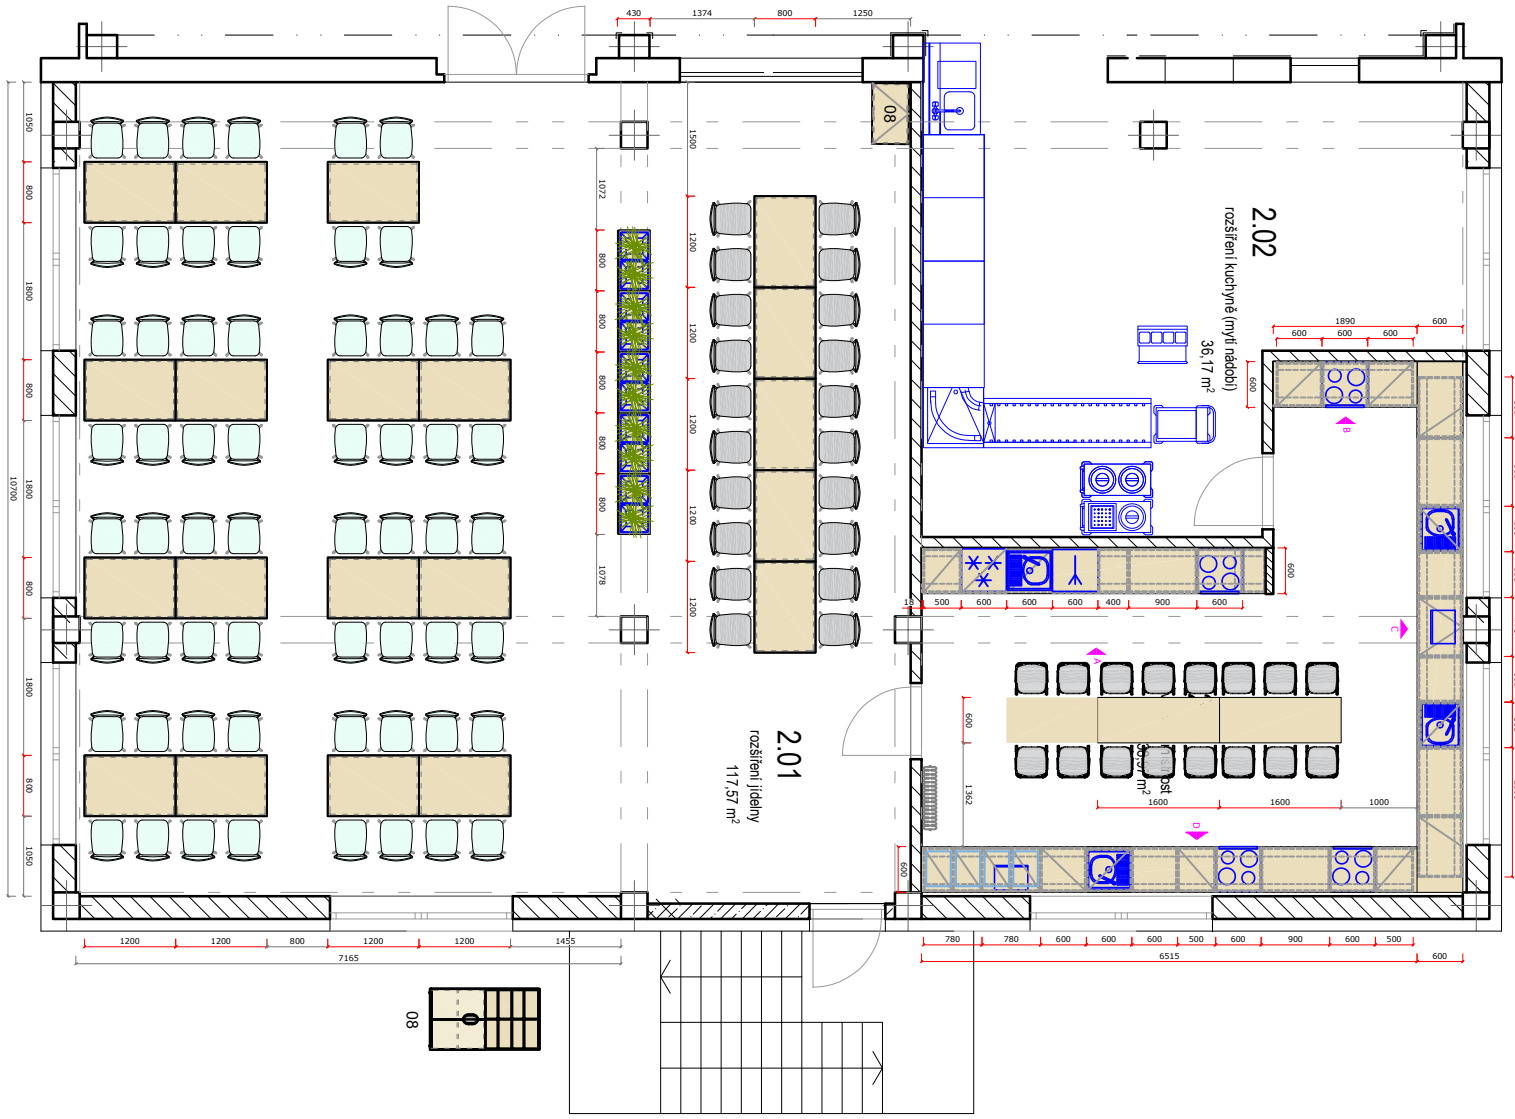
2.02
rozšíření kuchyně (mytí nádobí)
36,17 m²
2.01
rozšíření jídelny
117,57 m²
08
08

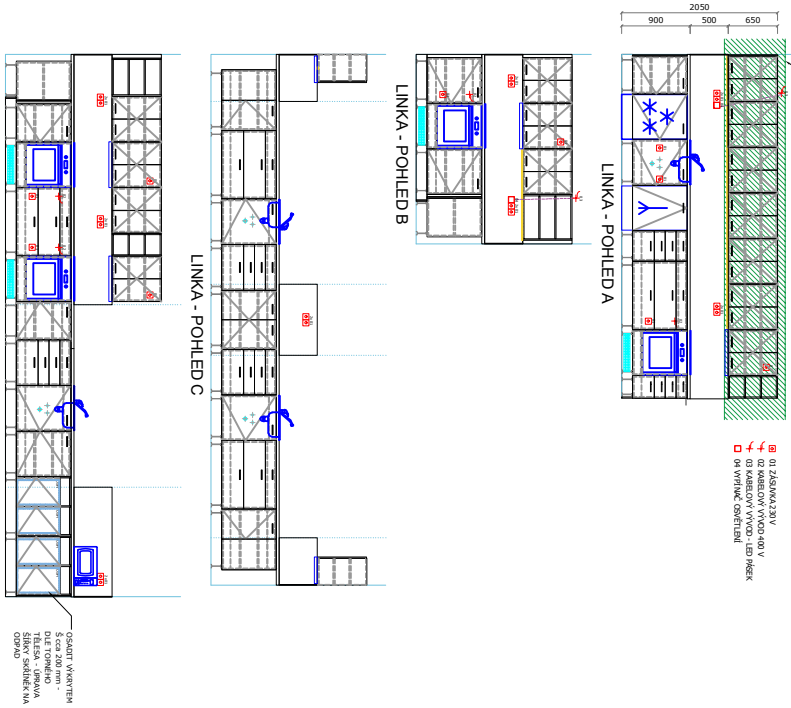
LINKA - POHLED D
LINKA - POHLED C
LINKA - POHLED B
LINKA - POHLED A
VÝŘEZ PRO HORNÍ SKŘÍŇKY (U STĚNY)
01 ZÁSUVKA 230 V
02 KABELOVÝ VÝVOD 400 V
03 KABELOVÝ VÝVOD - LED PÁSEK
04 VYPÍNAČ OSVĚTLENÍ