


ZÁJMOVÉ ÚZEMÍ


M=1:2500

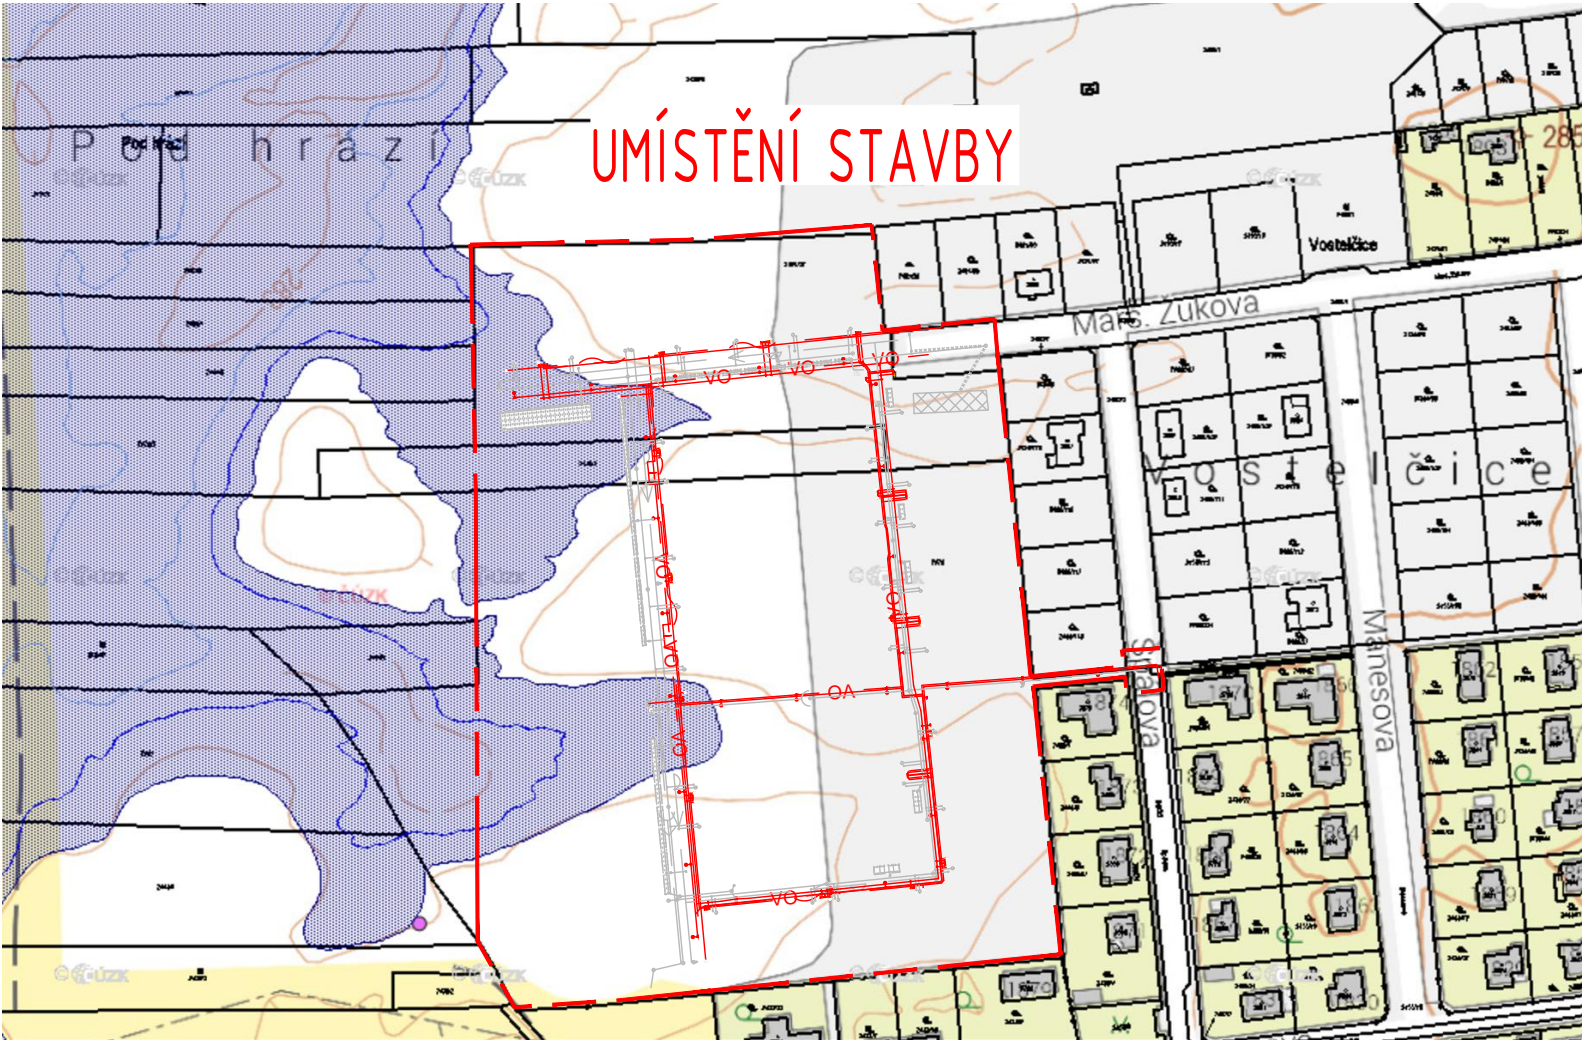


V MAPĚ NEJSOU Z DŮVODU PŘEHLEDNOSTI ZNAČENY NÁSLEDUJÍCÍ PLOCHY (ZAUJÍMAJÍ VĚTŠINU NEBO CELOU PLOCHU MAPY):
CHOPAV

SITUACE ŠIRŠÍCH VZTAHŮ

M=1:50 000

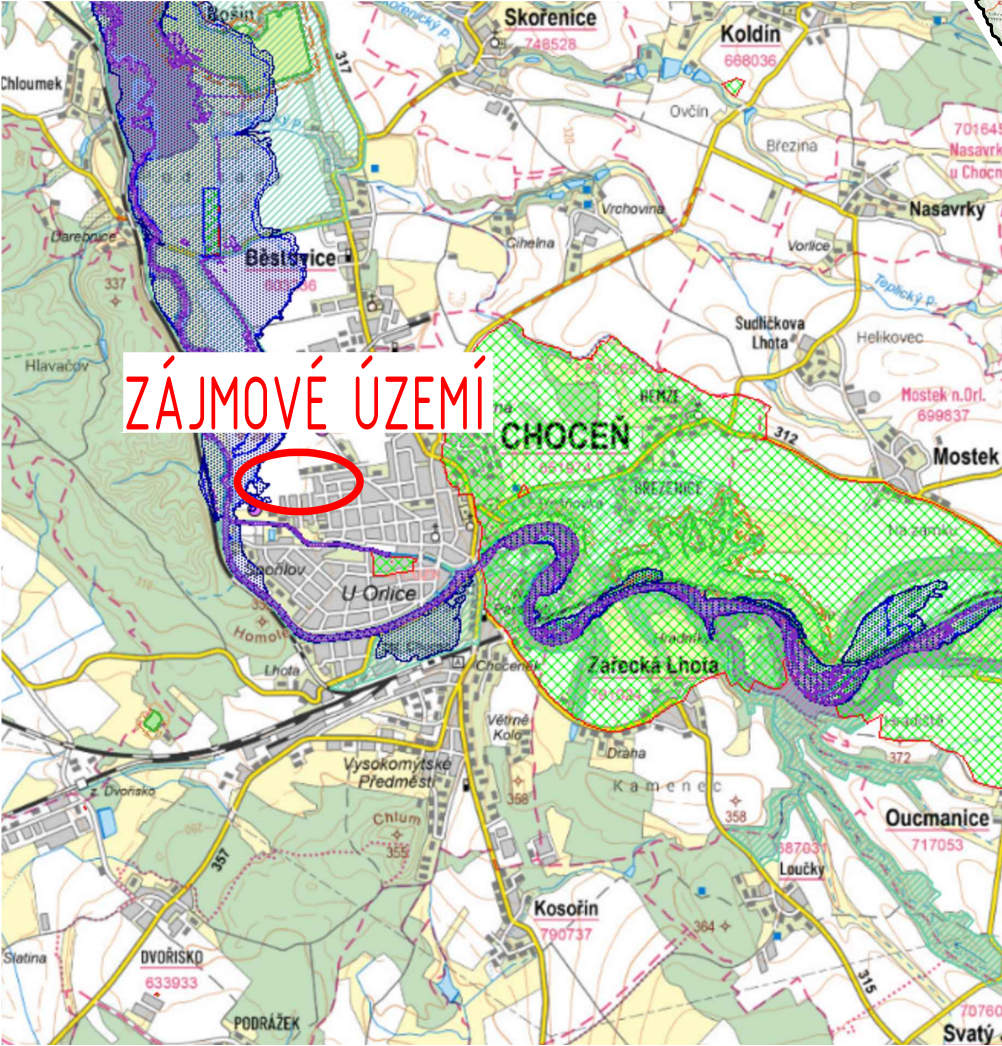

V MAPĚ NEJSOU Z DŮVODU PŘEHLEDNOSTI ZNAČENY NÁSLEDUJÍCÍ PLOCHY (ZAUJÍMAJÍ VĚTŠINU NEBO CELOU PLOCHU MAPY):
CHOPAV

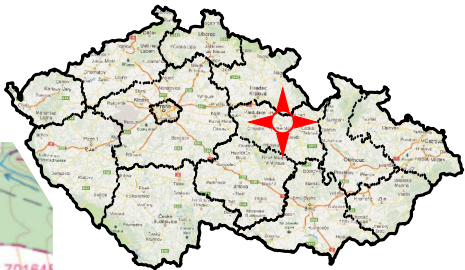

LEGENDA

- VUV záplavová území
- Záplavová území pro Q5
 - Záplavová území pro Q20
 - Záplavová území pro Q100
- AOPK ČR - Chráněná území
- Maloplošné zvláště chráněné území (MZCHU)
 - národní přírodní rezervace (NPR)
 - národní přírodní památka (NPP)
 - přírodní rezervace (PR)
 - přírodní památka (PP)
 - ochranné pásmo
- Zonace velkoplošného zvláště chráněného území
- zóna I
 - zóna II
 - zóna III
 - zóna IV
 - ochranné pásmo
- Velkoplošné zvláště chráněné území
- národní park (NP)
 - chráněná krajinná oblast (CHKO)
 - ochranné pásmo
- Smluvně chráněné území
- AOPK ČR - Mezinárodně významné části přírody
- Soustava NATURA 2000
- Evropsky významná lokalita (EVL)
 - Plací oblast
- Mokřady Ramsarské úmluvy
- Geopark UNESCO
- Biosférické rezervace
- území je zranitelná oblast
- CHOPAV - Chráněné oblasti přirozené akumulace vod
- Chráněná ložisková území
- Přírodní parky
- Ochranná pásma vodních zdrojů: vodní nádrže
- Ochranná pásma vodních zdrojů

DOTČENÁ VELKOPLOŠNÁ CHRÁNĚNÁ ÚZEMÍ,PÁSMO A JINÉ

CHOPAV VÝCHODOČESKÁ KŘÍDA
ROZLIV HLADINY Q100

VYPRACOVAL VLADISLAV KALIŠ		KONTROLOVAL VLADISLAV KALIŠ		ZODPOVĚDNÝ PROJEKTANT VLADISLAV KALIŠ		 Vodohospodářská výstavba a investice s.r.o. <i>Stavební a projekční kancelář</i> Bratří Čapků 92, Holice 514 01, IČO: 10778659	
AKCE ZTV VOSTELČICE CHOCEŇ, ETAPA F- SOUBOR A						STUPĚŇ	DPS
						FORMÁT	297x420
						DATUM	10/2024
						MĚŘÍTKO	1:50 000, 1:2 500
ČÁST C. SITUACNÍ VÝKRESY						PARE	Č. VÝKRESU
NÁZEV SITUAČNÍ VÝKRES ŠIRŠÍCH VZTAHŮ							C.1