

Katastr
Číslo parcely
Povrch
Vzdálenost

PŘÍPOJKA HC14

M=1:500/100



Hloubka dna potrubí od stávajícího terénu
Hloubka dna potrubí od upraveného terénu

Kóta dna potrubí

Kóta stávajícího terénu

Kóta upraveného terénu

Staničení [m]

De - Materiál - Délka [m]
Sklon [promile] - Délka [m]
Chráničky

Katastr
Číslo parcely
Povrch
Vzdálenost

PŘÍPOJKA HC15

M=1:500/100



Hloubka dna potrubí od stávajícího terénu
Hloubka dna potrubí od upraveného terénu

Kóta dna potrubí

Kóta stávajícího terénu

Kóta upraveného terénu

Staničení [m]

De - Materiál - Délka [m]
Sklon [promile] - Délka [m]
Chráničky

Katastr
Číslo parcely
Povrch
Vzdálenost

PŘÍPOJKA HC16

M=1:500/100



Hloubka dna potrubí od stávajícího terénu
Hloubka dna potrubí od upraveného terénu

Kóta dna potrubí

Kóta stávajícího terénu

Kóta upraveného terénu

Staničení [m]

De - Materiál - Délka [m]
Sklon [promile] - Délka [m]
Chráničky

Katastr
Číslo parcely
Povrch
Vzdálenost

PŘÍPOJKA HC17

M=1:500/100



Hloubka dna potrubí od stávajícího terénu
Hloubka dna potrubí od upraveného terénu

Kóta dna potrubí

Kóta stávajícího terénu

Kóta upraveného terénu

Staničení [m]

De - Materiál - Délka [m]
Sklon [promile] - Délka [m]
Chráničky

Katastr
Číslo parcely
Povrch
Vzdálenost

PŘÍPOJKA HC18

M=1:500/100



Hloubka dna potrubí od stávajícího terénu
Hloubka dna potrubí od upraveného terénu

Kóta dna potrubí

Kóta stávajícího terénu

Kóta upraveného terénu

Staničení [m]

De - Materiál - Délka [m]
Sklon [promile] - Délka [m]
Chráničky

Katastr
Číslo parcely
Povrch
Vzdálenost

PŘÍPOJKA HC19

M=1:500/100



Hloubka dna potrubí od stávajícího terénu
Hloubka dna potrubí od upraveného terénu

Kóta dna potrubí

Kóta stávajícího terénu

Kóta upraveného terénu

Staničení [m]

De - Materiál - Délka [m]
Sklon [promile] - Délka [m]
Chráničky

Katastr
Číslo parcely
Povrch
Vzdálenost

PŘÍPOJKA HC20

M=1:500/100



Hloubka dna potrubí od stávajícího terénu
Hloubka dna potrubí od upraveného terénu

Kóta dna potrubí

Kóta stávajícího terénu

Kóta upraveného terénu

Staničení [m]

De - Materiál - Délka [m]
Sklon [promile] - Délka [m]
Chráničky

Katastr
Číslo parcely
Povrch
Vzdálenost

PŘÍPOJKA HC21

M=1:500/100



Hloubka dna potrubí od stávajícího terénu
Hloubka dna potrubí od upraveného terénu

Kóta dna potrubí

Kóta stávajícího terénu

Kóta upraveného terénu

Staničení [m]

De - Materiál - Délka [m]
Sklon [promile] - Délka [m]
Chráničky

Katastr
Číslo parcely
Povrch
Vzdálenost

PŘÍPOJKA HC22

M=1:500/100



Hloubka dna potrubí od stávajícího terénu
Hloubka dna potrubí od upraveného terénu

Kóta dna potrubí

Kóta stávajícího terénu

Kóta upraveného terénu


Staničení [m]

De - Materiál - Délka [m]
Sklon [promile] - Délka [m]
Chráničky

Katastr
Číslo parcely
Povrch
Vzdálenost

PŘÍPOJKA HC22

M=1:500/100

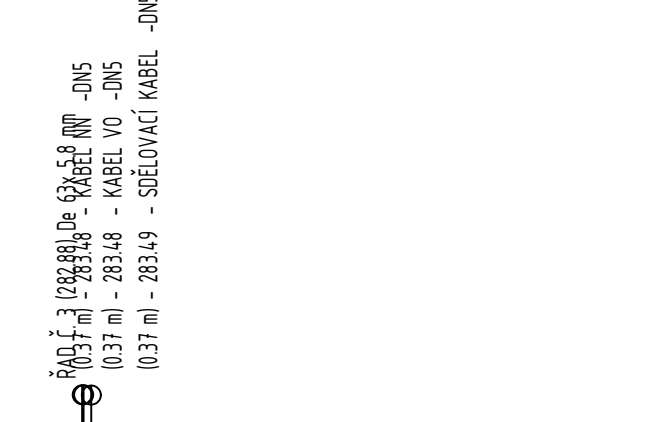

Hloubka dna potrubí od stávajícího terénu
Hloubka dna potrubí od upraveného terénu

Kóta dna potrubí

Kóta stávajícího terénu

Kóta upraveného terénu

Staničení [m]

De - Materiál - Délka [m]
Sklon [promile] - Délka [m]
Chráničky

VYPRACOVAL ING. DAVID COUFAL	KONTROLOVAL ING. DAVID COUFAL	ZODPOVĚDNÝ PROJEKTANT ING. DAVID COUFAL	Vodohospodářská výstavba a investice s.r.o. Stavba a projektování kanalizací Bratři Čapkové 92, Holice 514 01 IČO: 18778659
AKCE ZTV VOSTELČICE CHOCEŇ, ETAPA F- SOUBOR A			STUPEŇ DPS
			FORMÁT 297x1470
			DATUM 10/2024
			MĚŘÍTKO 1:500/100
NÁZEV SO 05- PLYNOVOD VE PŘÍPOJEK			PÁRE C. VYKRESU
PODÉLNÝ PROFIL- PŘÍPOJKY PRO ŘAD Č. 3- 1. ČÁST			D.1.11