


Katastr	
Číslo parcely	
Povrch	
Vzdálenost	4,95

PŘÍPOJKA HC23


M=1:500/100

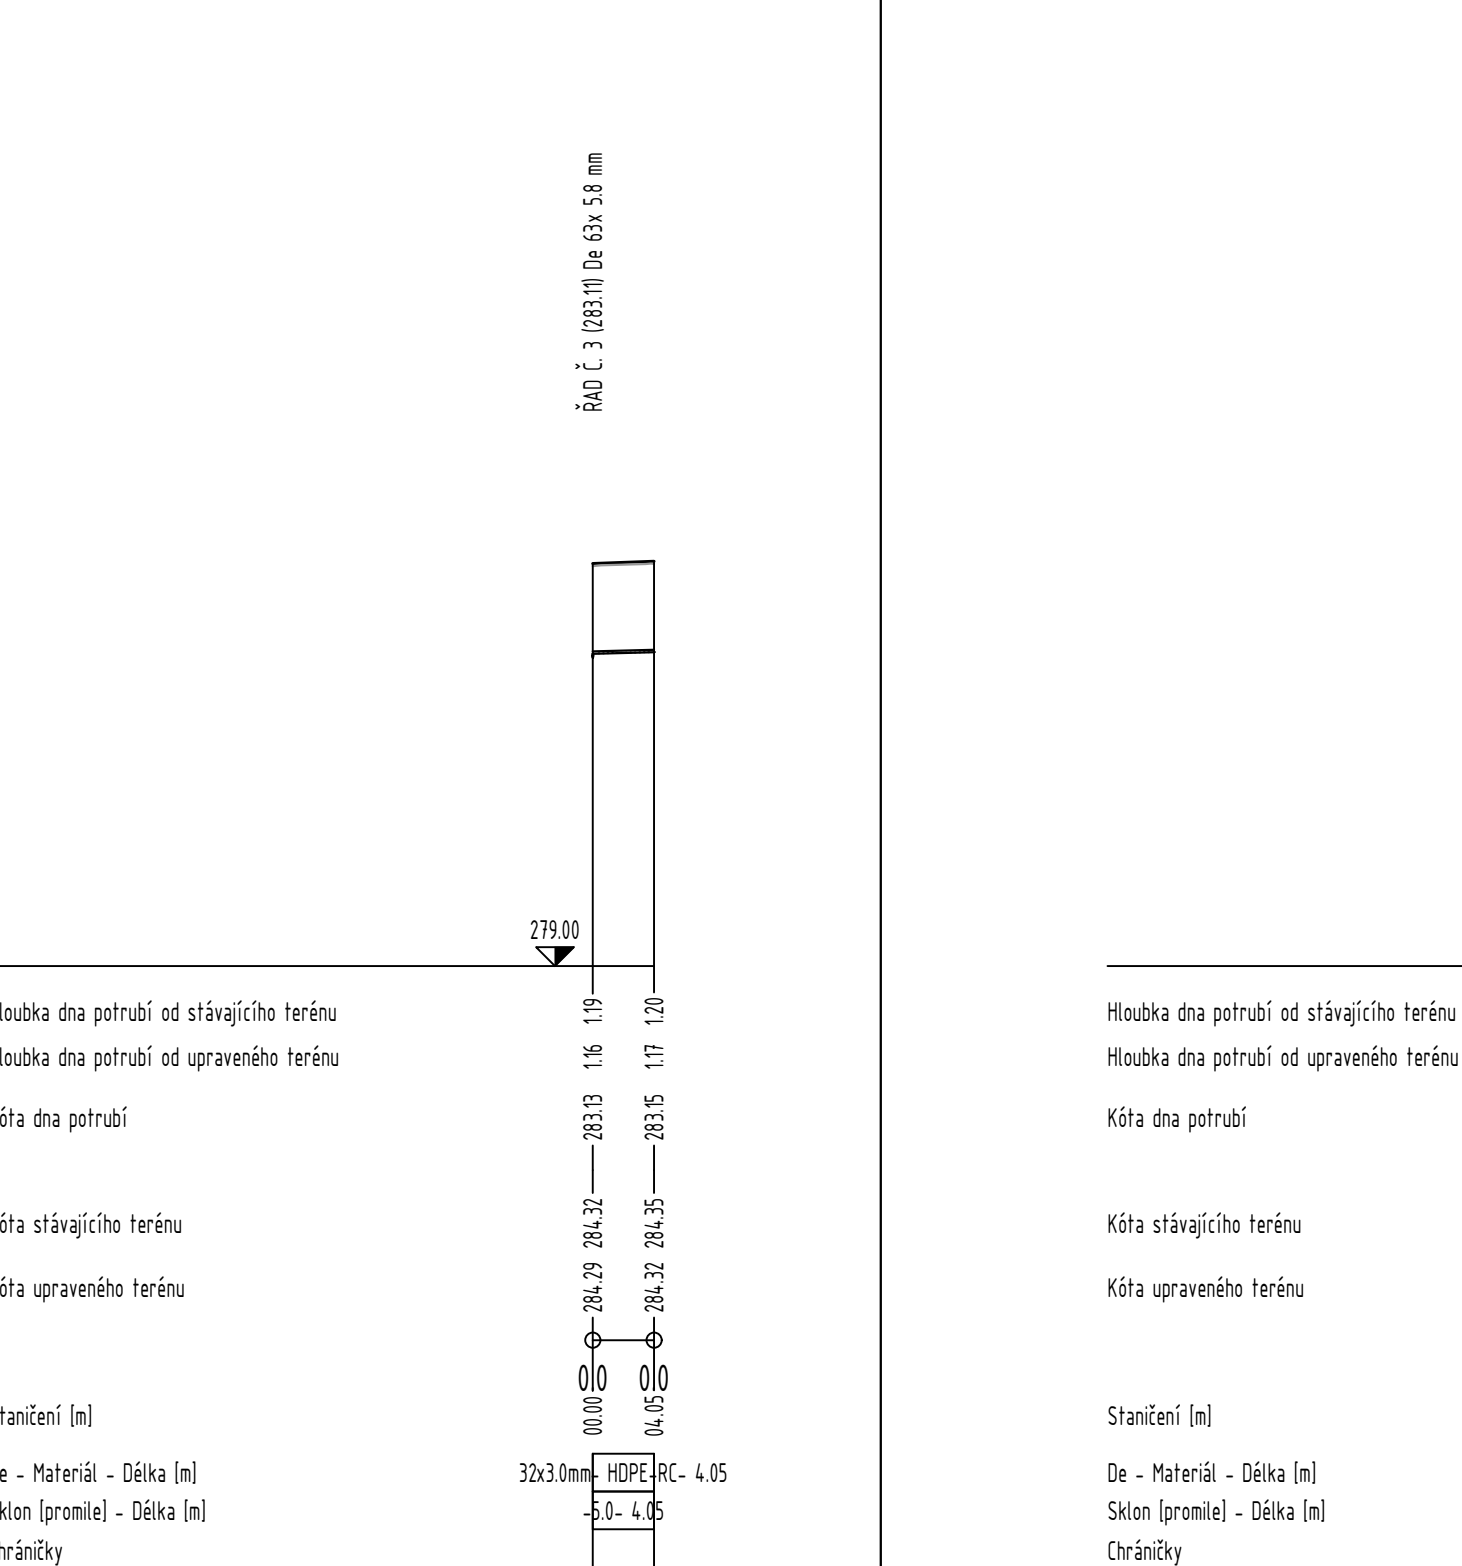

Katastr	
Číslo parcely	
Povrch	
Vzdálenost	4,96

PŘÍPOJKA HC24


M=1:500/100

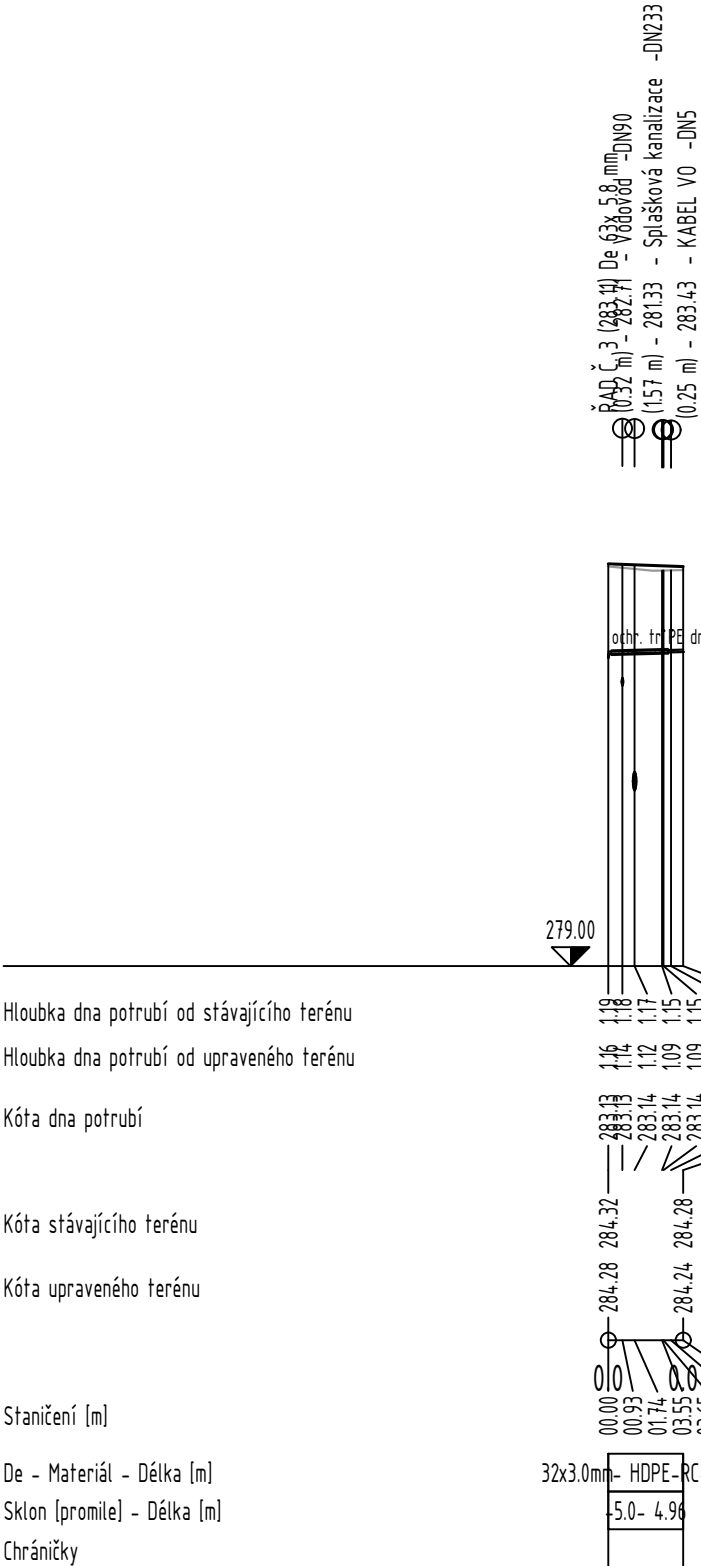

Katastr	
Číslo parcely	
Povrch	
Vzdálenost	4,95

PŘÍPOJKA HC25


M=1:500/100

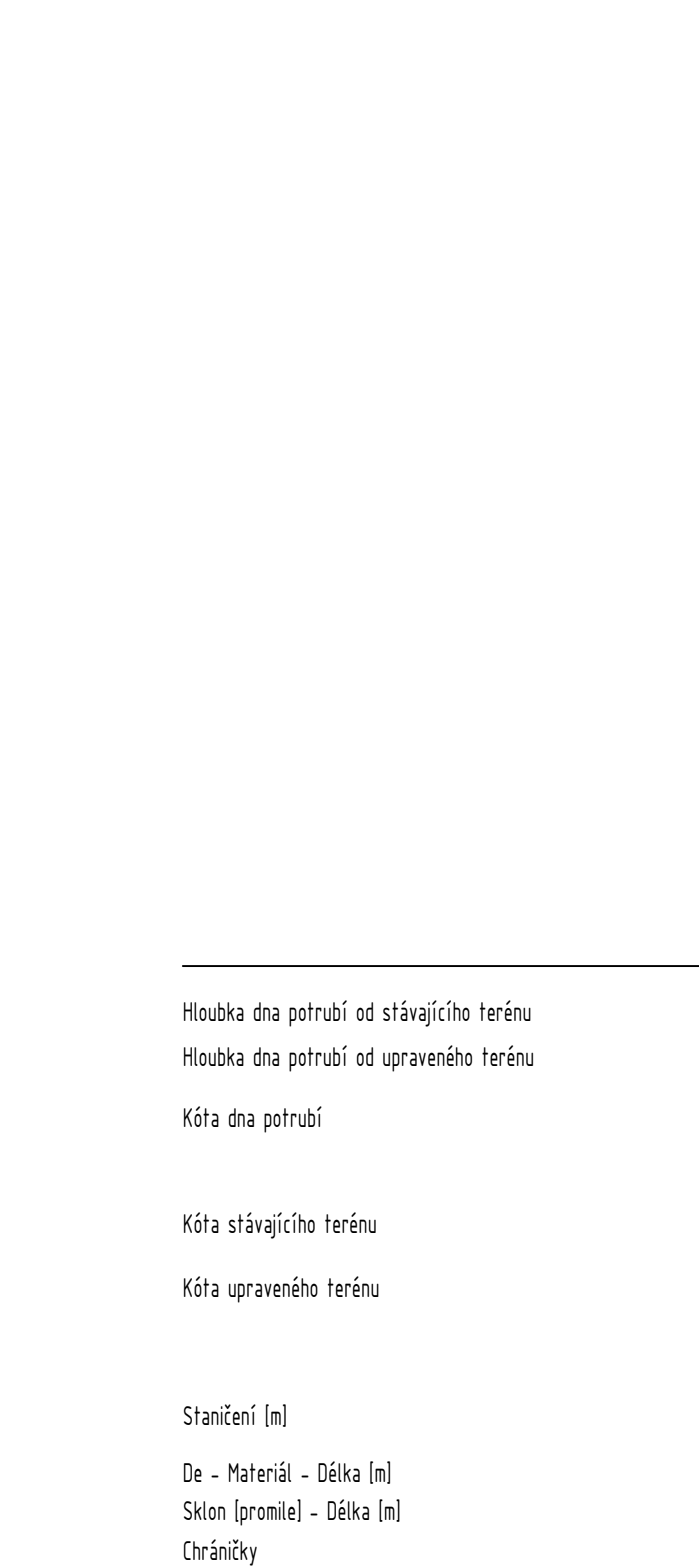

Katastr	
Číslo parcely	
Povrch	
Vzdálenost	4,95

PŘÍPOJKA HC26


M=1:500/100

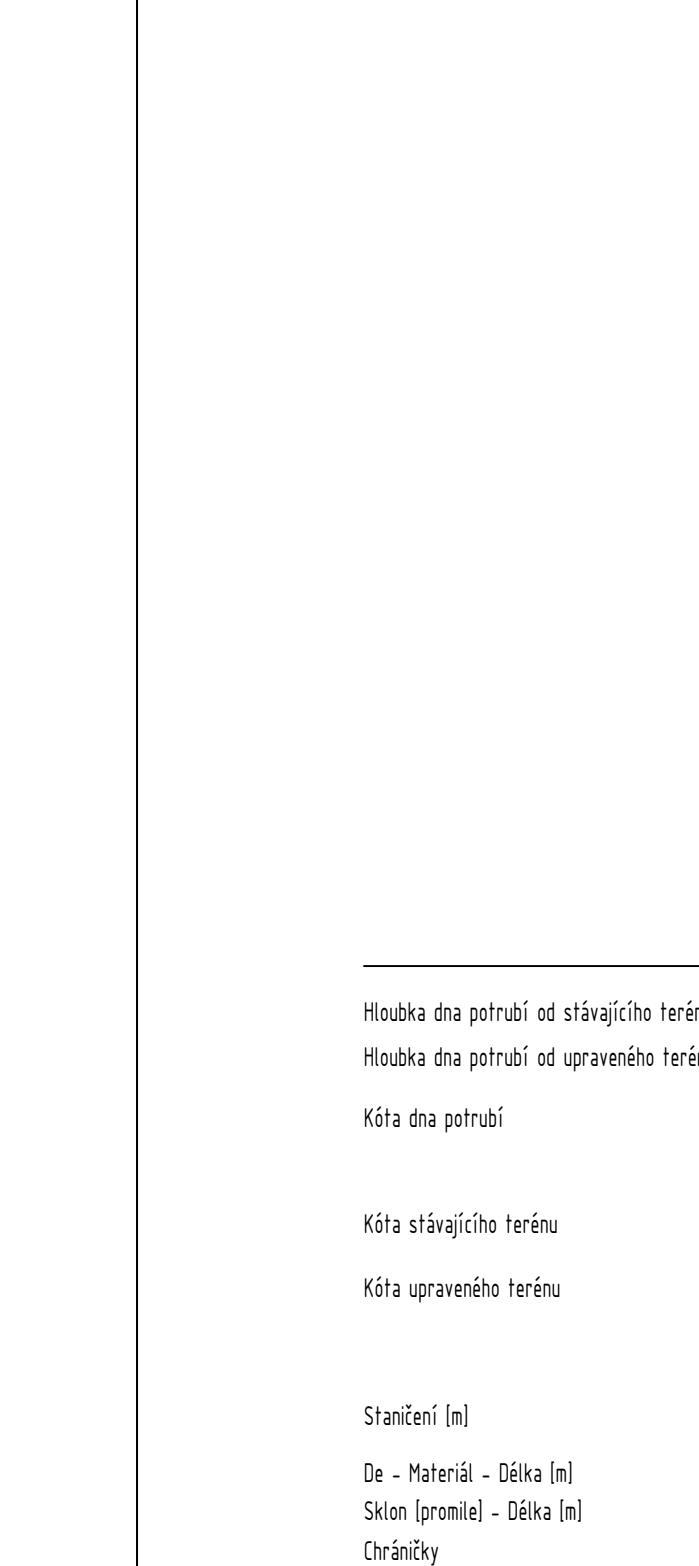

Katastr	
Číslo parcely	
Povrch	
Vzdálenost	4,95

PŘÍPOJKA HC27


M=1:500/100

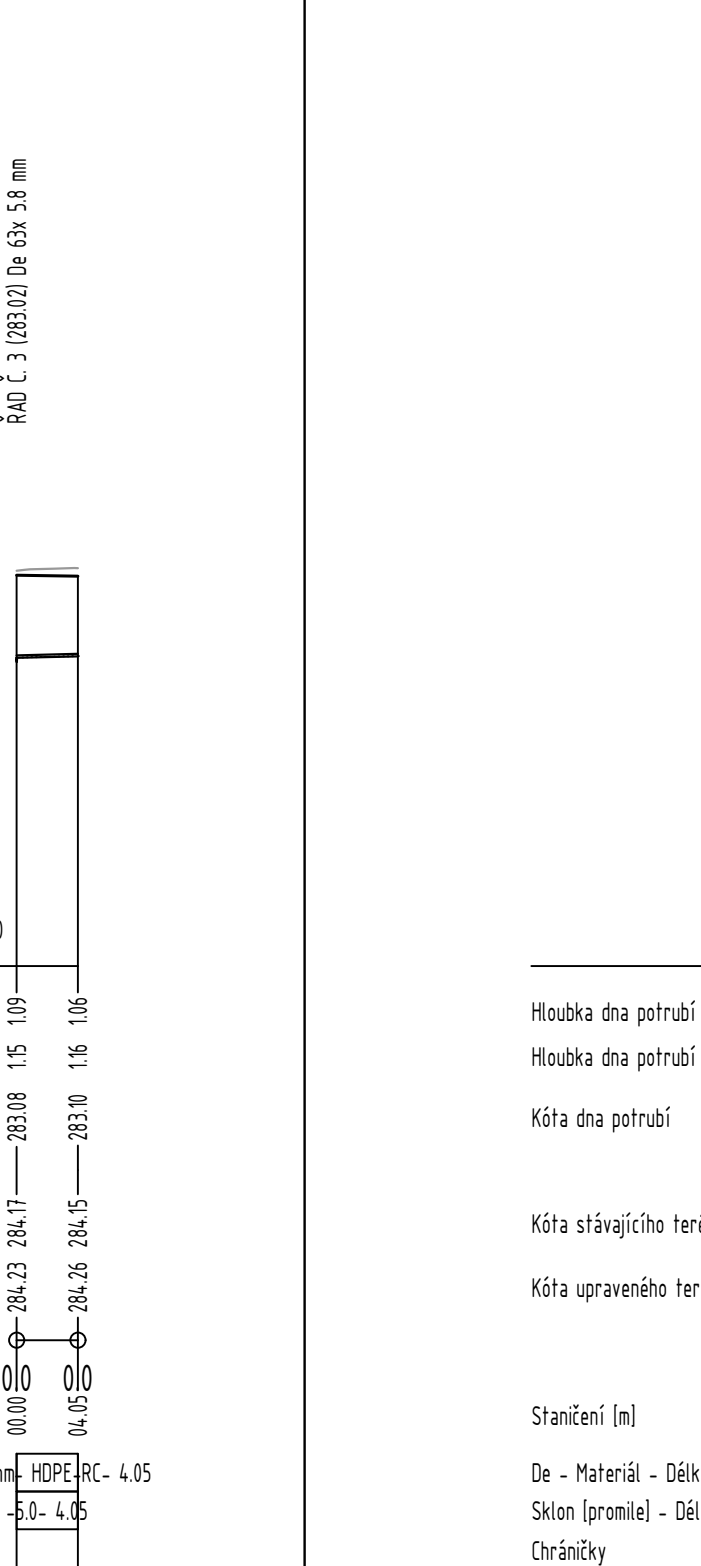

Katastr	
Číslo parcely	
Povrch	
Vzdálenost	4,95

PŘÍPOJKA HC28


M=1:500/100

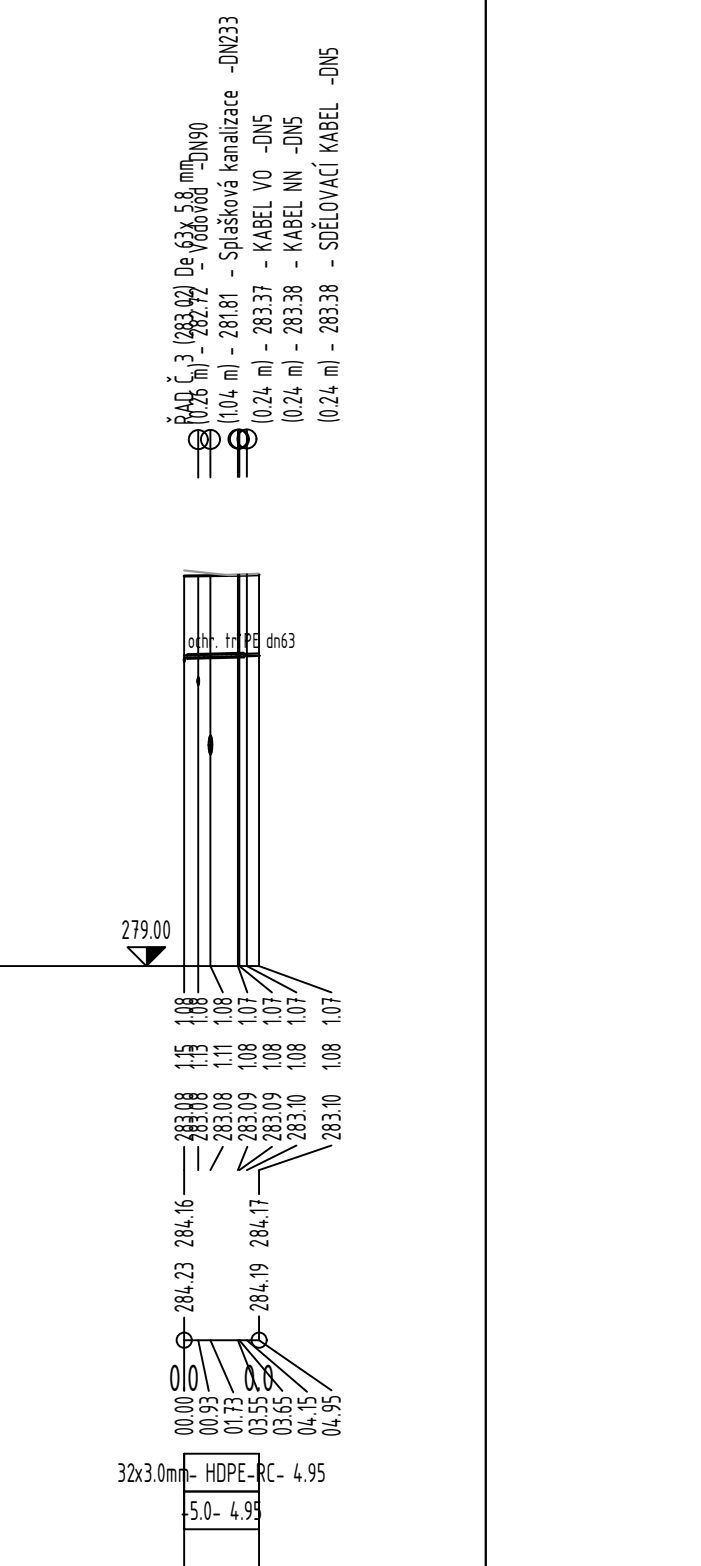

Katastr	
Číslo parcely	
Povrch	
Vzdálenost	4,95

PŘÍPOJKA HC29


M=1:500/100

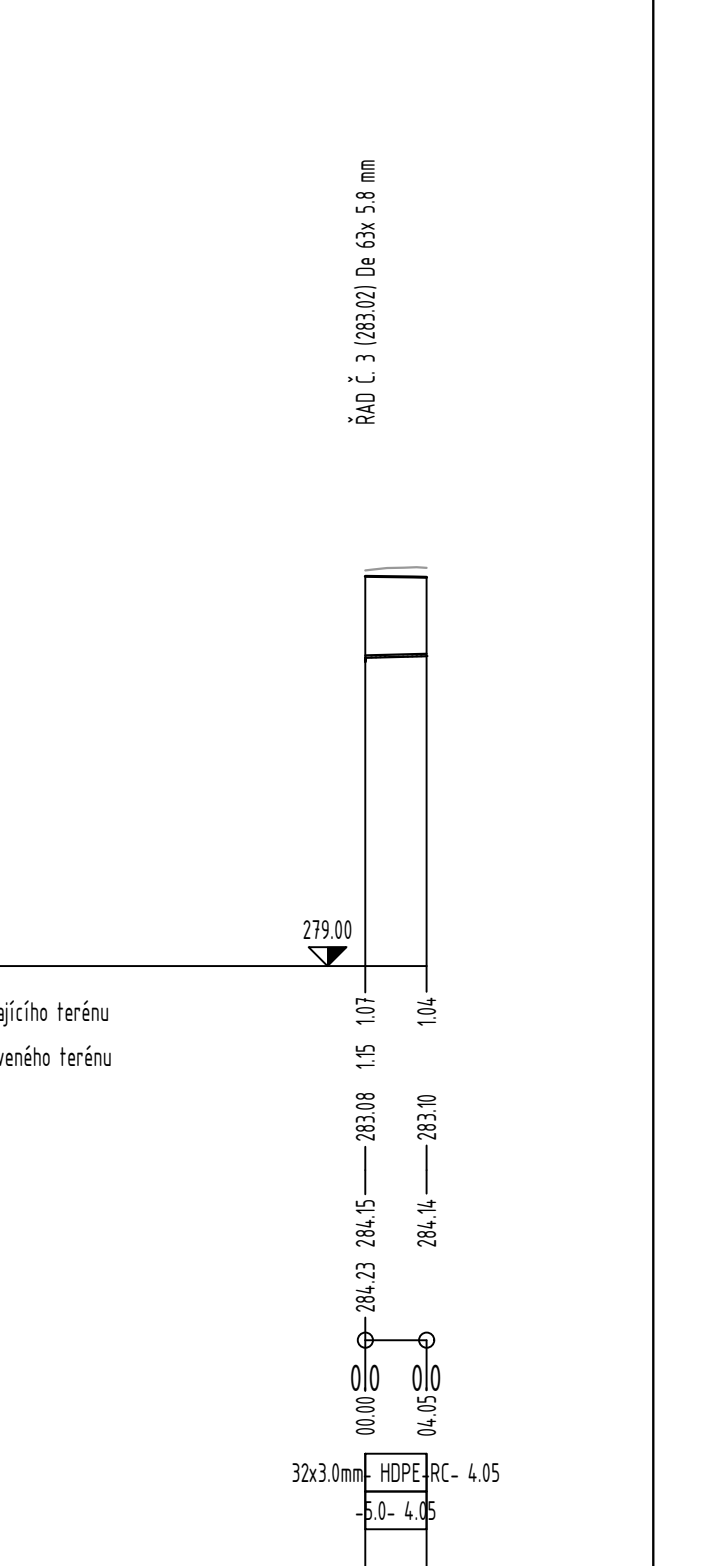

Katastr	
Číslo parcely	
Povrch	
Vzdálenost	4,95

PŘÍPOJKA HC30


M=1:500/100

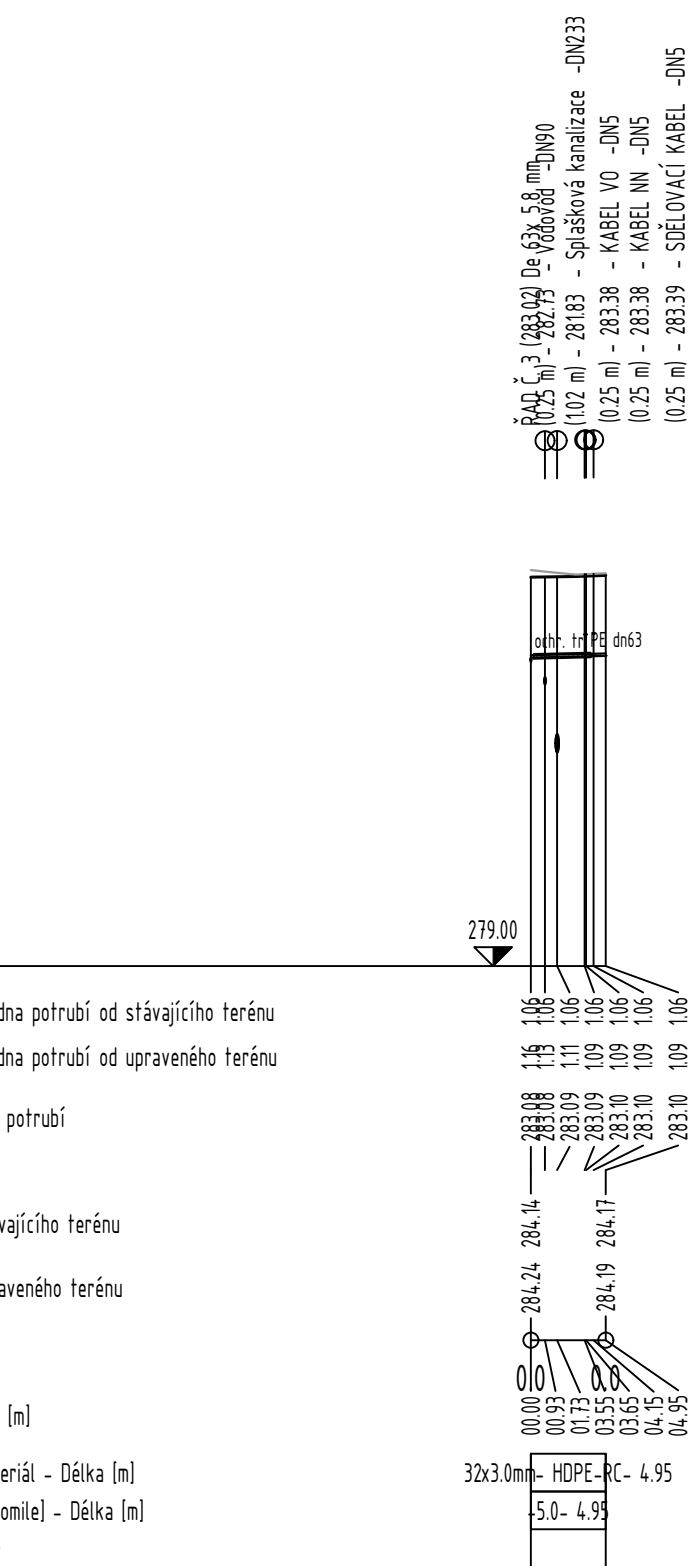

Katastr	
Číslo parcely	
Povrch	
Vzdálenost	4,95

PŘÍPOJKA HC31


M=1:500/100

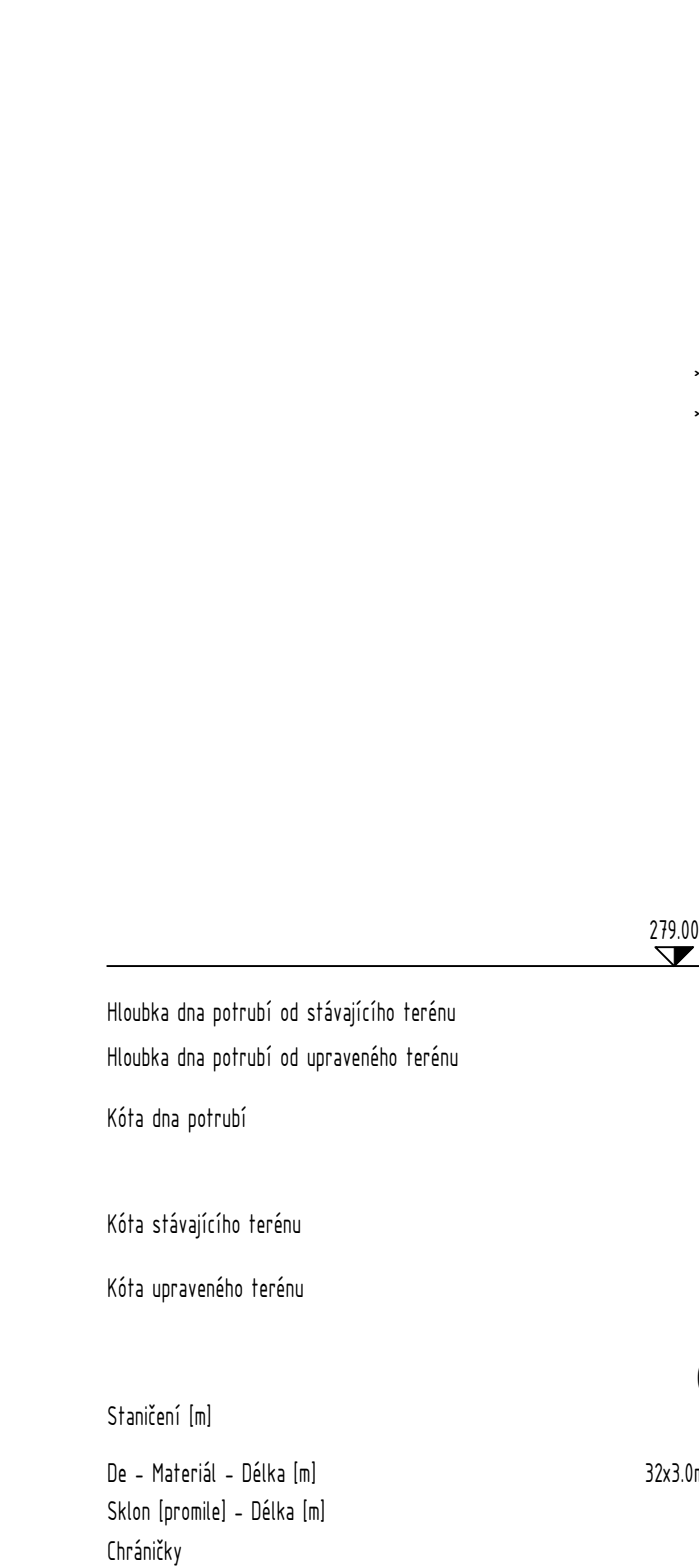

Katastr	
Číslo parcely	
Povrch	
Vzdálenost	4,96

PŘÍPOJKA HC32

M=1:500/100

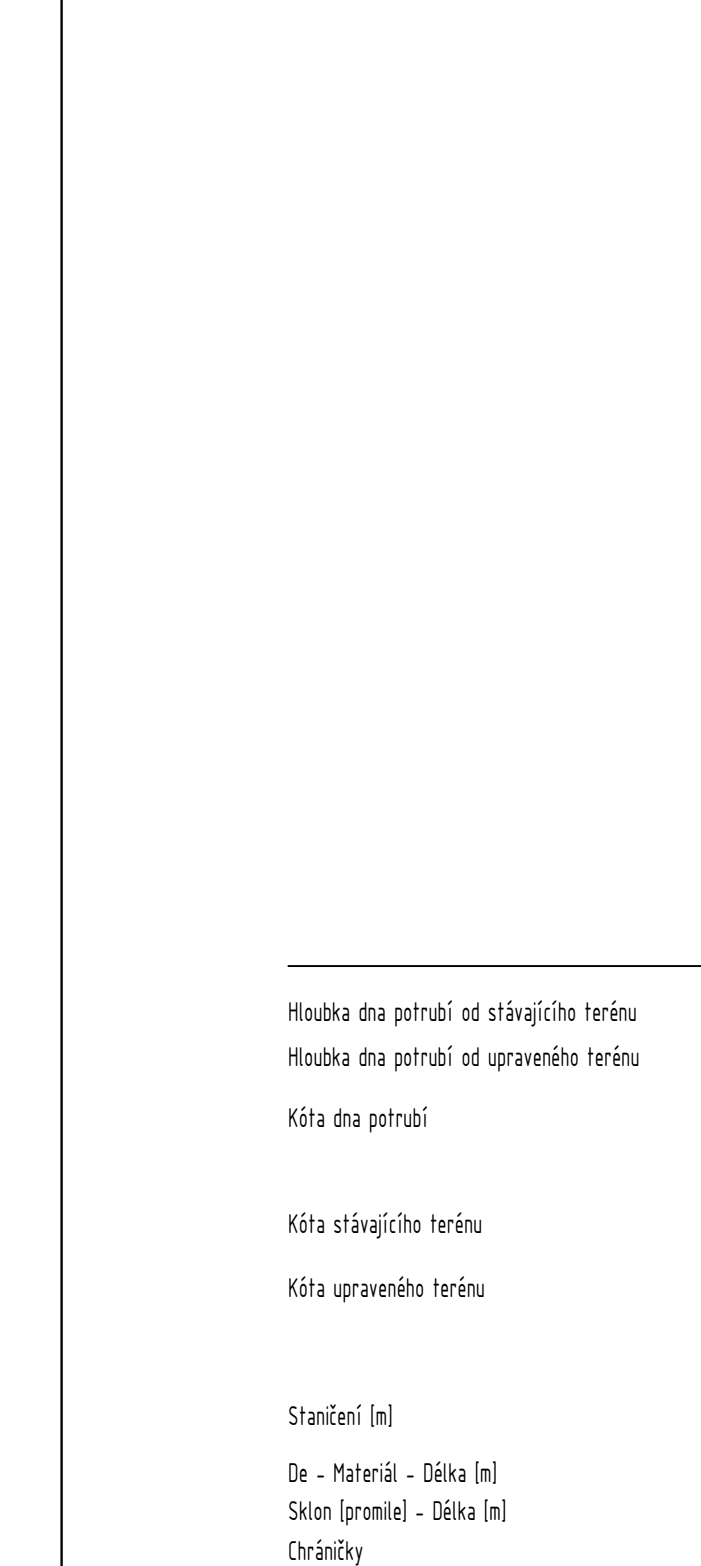

VYPRACOVAL ING. DAVID COUFAL	KONTROLOVAL ING. DAVID COUFAL	ZODPOVĚDNÝ PROJEKTANT ING. DAVID COUFAL	 Vodohospodářská výstavba a investice s.r.o. Stavby a projekty kanalizací Ing. Jan Čížek, tel. 733 93 43 00, 733 93 43 01
AKCE ZTV VOSTELČICE CHOCEŇ, ETAPA F- SOUBOR A		STUPEŇ FORMÁT DATUM MĚŘÍTKO	DPS 29x1680 10/2024 1:500/100
ČÁST NÁZEV SO 05- PLYNOVOD VČ. PŘÍPOJEK PODÉLNÝ PROFIL- PŘÍPOJKY PRO ŘAD Č. 3- 2. ČÁST		PÁRE Č. VÝKRESU	D.1.12