



VZOROVÝ PŘÍČNÝ ŘEZ 1-1

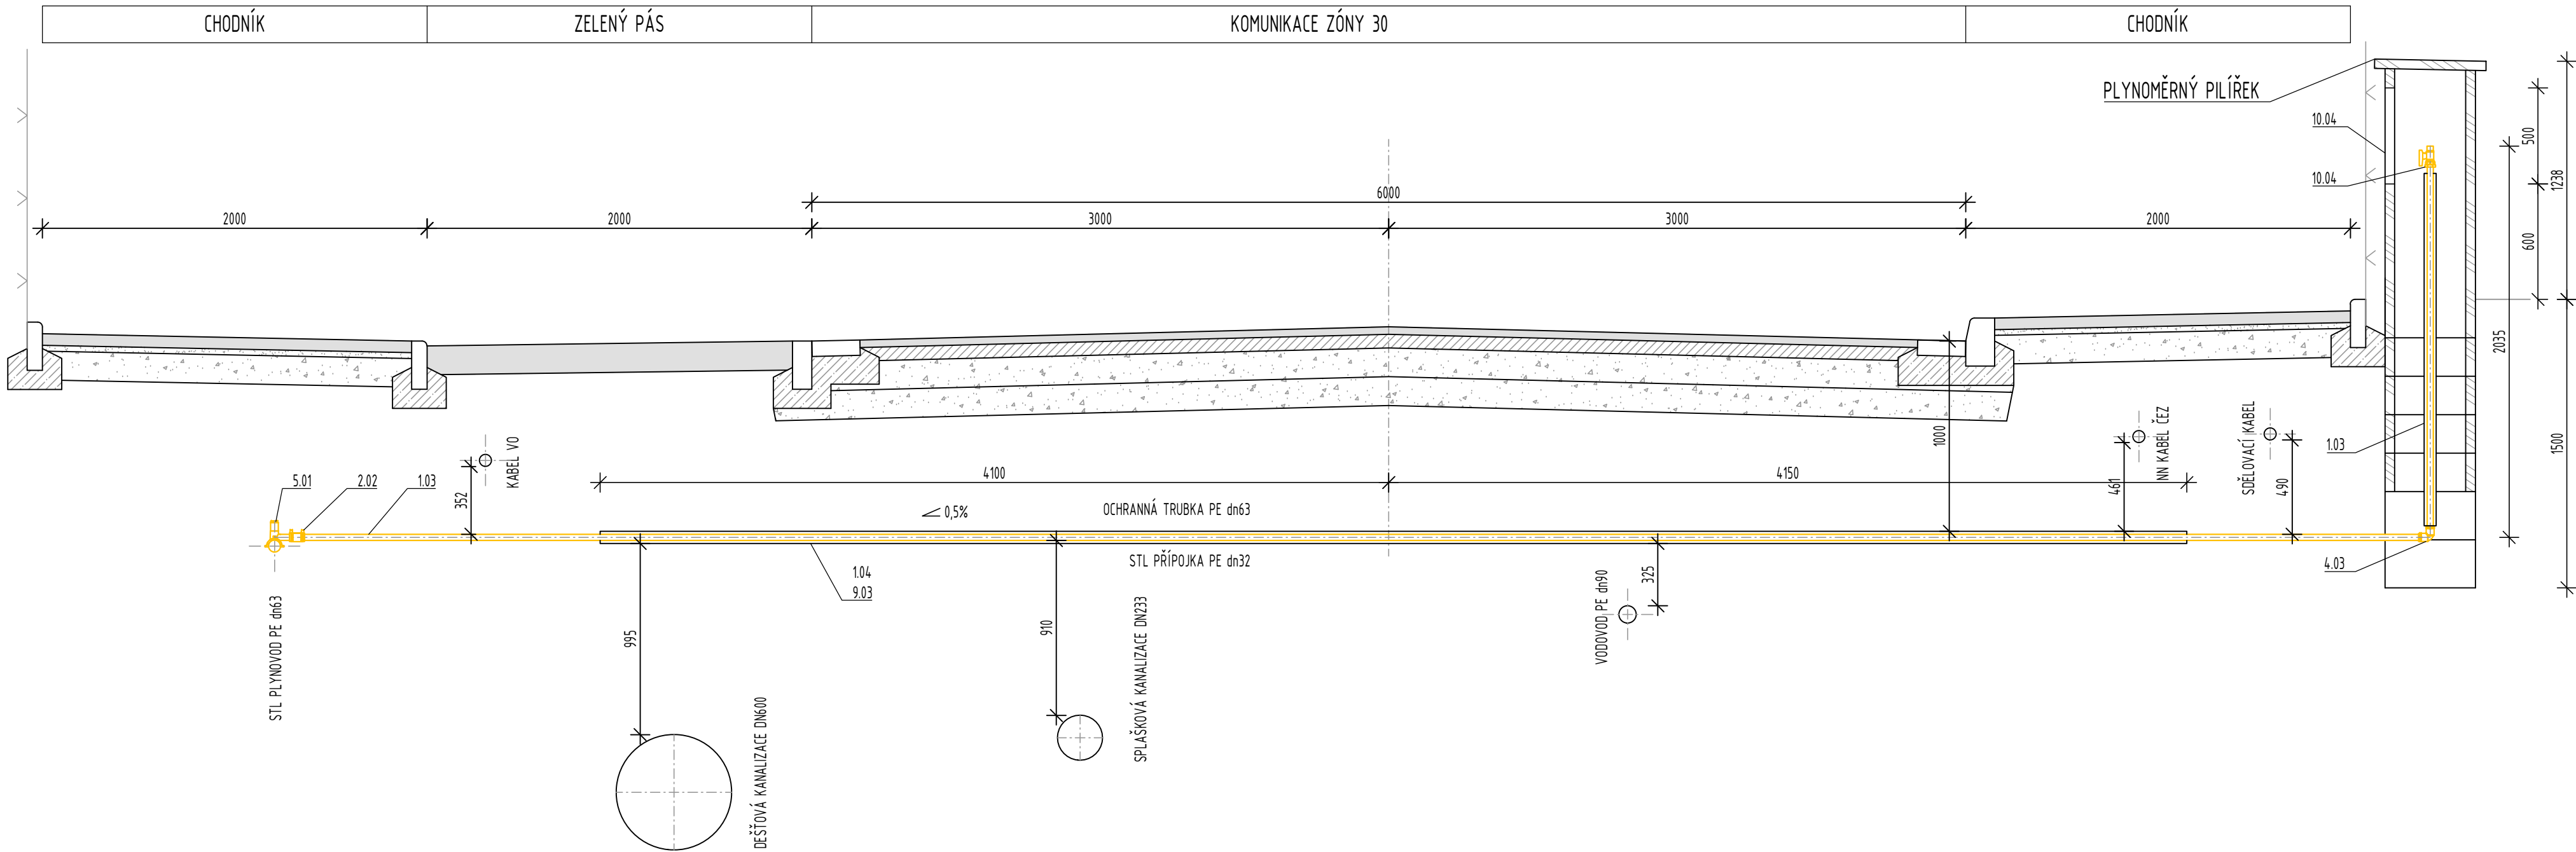

VZOROVÝ PŘÍČNÝ ŘEZ 2-2

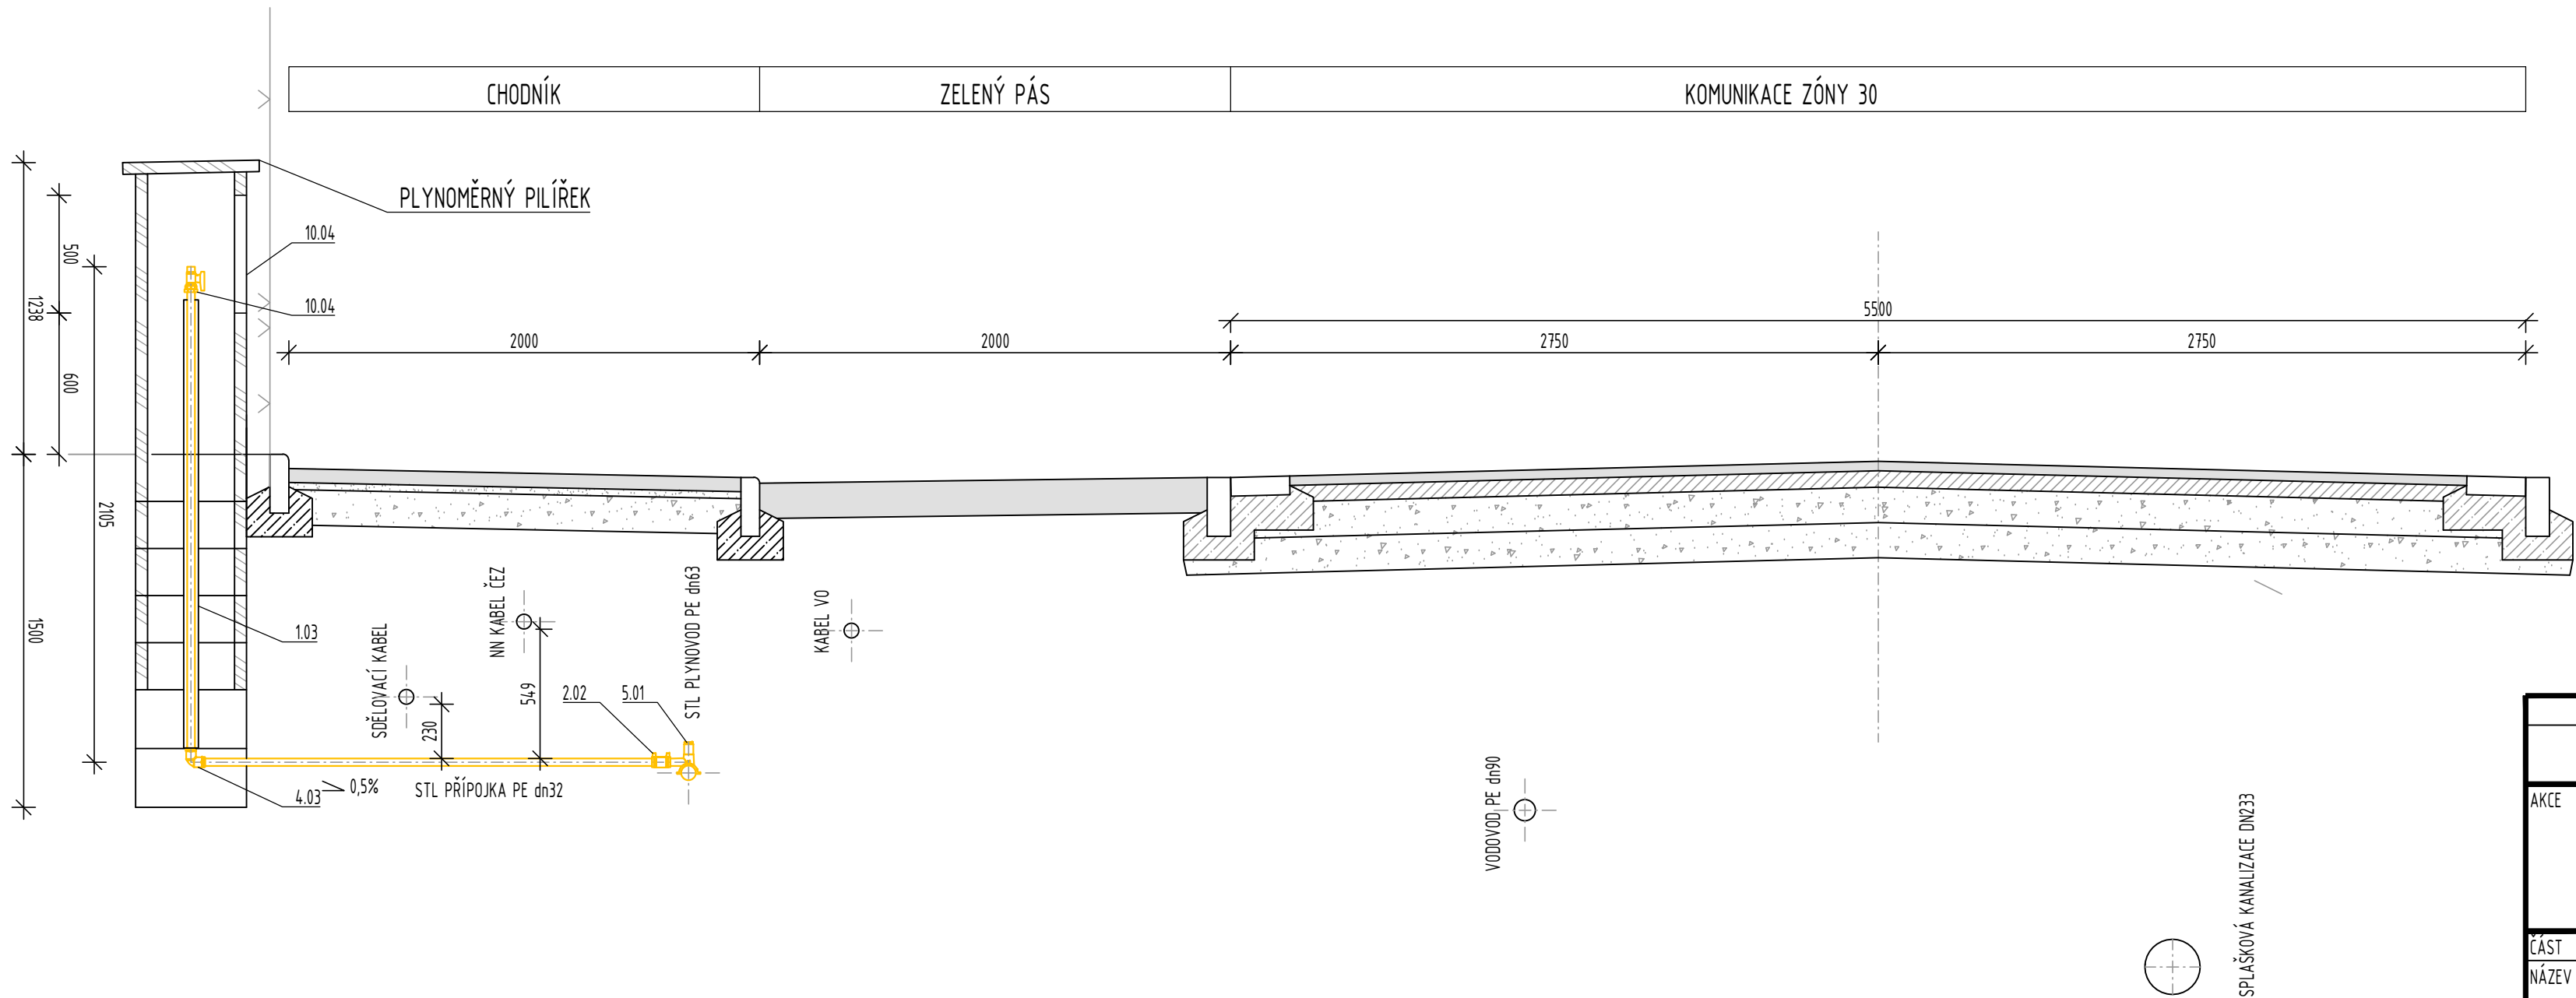

- POZNÁMKA:
- PLYNOMĚRNÝ PILÍŘEK V PROVEDENÍ "STAVEBNICOVÝ" BUDE UMÍSTĚN NA OKRAJI BUDOUCÍ PARCELY A MUSÍ ZŮSTAT PŘÍSTUPNÝ PRO PRACOVNÍKY PROVOZOVATELE PLYNOVODU. VNITŘNÍ MINIMÁLNÍ ROZMĚRY BUDOU DLE TECHNICKÉHO POŽADAVKU GRID_TX_S04_01_05 500x500x250mm.
 - PLYNOMĚRNÝ PILÍŘEK BUDE VYBAVEN STAVITELNÝM H-RÁMEM
 - SPODNÍ ČÁST VNITŘNÍHO PROSTORU PILÍŘKU BUDE VYSYPÁNA PÍSKEM
 - SVISLÁ ČÁST PŘÍPOJKY BUDE ULOŽENA DO OCHRANNÉ TRUBKY PE dn63.
 - PLECHOVÁ DVÍŘKA PILÍŘKU BUDE VYBAVENA ŠTÍTKEM "HUP - HLAVNÍ UZÁVĚR PLYNU" A "ZÁKAZ MANIPULACE S OTEVŘENÝM OHNĚM".
 - KRYTÍ PLYNOVODU/PŘÍPOJKY V KOMUNIKACI A PŘÍPOJKY BUDE MIN. 1,0m, VE VNĚM TERÉNU MIN. 0,8m
 - KŘÍŽENÍ A SOUBĚH S OSTATNÍMI INŽENÝRSKÝMI SÍTĚMI BUDE PROVEDENO V SOULADU S ČSN 73 6005

VYPRACOVAL		KONTROLOVAL	ZODPOVĚDNÝ PROJEKTANT	Vodohospodářská výstavba a investice s.r.o. Stavební a projektční kancelář Bratři Čapků 92, Holice 514 01, IČO: 10778659	
ING. DAVID COUFAL		ING. DAVID COUFAL	ING. DAVID COUFAL		
AKCE				STUPĚŇ	DPS
ZTV VOSTELČICE CHOCEŇ, ETAPA F- SOUBOR A				FORMÁT	420x630
				DATUM	10/2024
				MĚŘÍTKO	1:25
ČÁST	SO 05- PLYNOVOD VČ. PŘÍPOJEK			PARE	Č. VÝKRESU
NÁZEV	TYPICKÉ ŘEZY				D.1.13