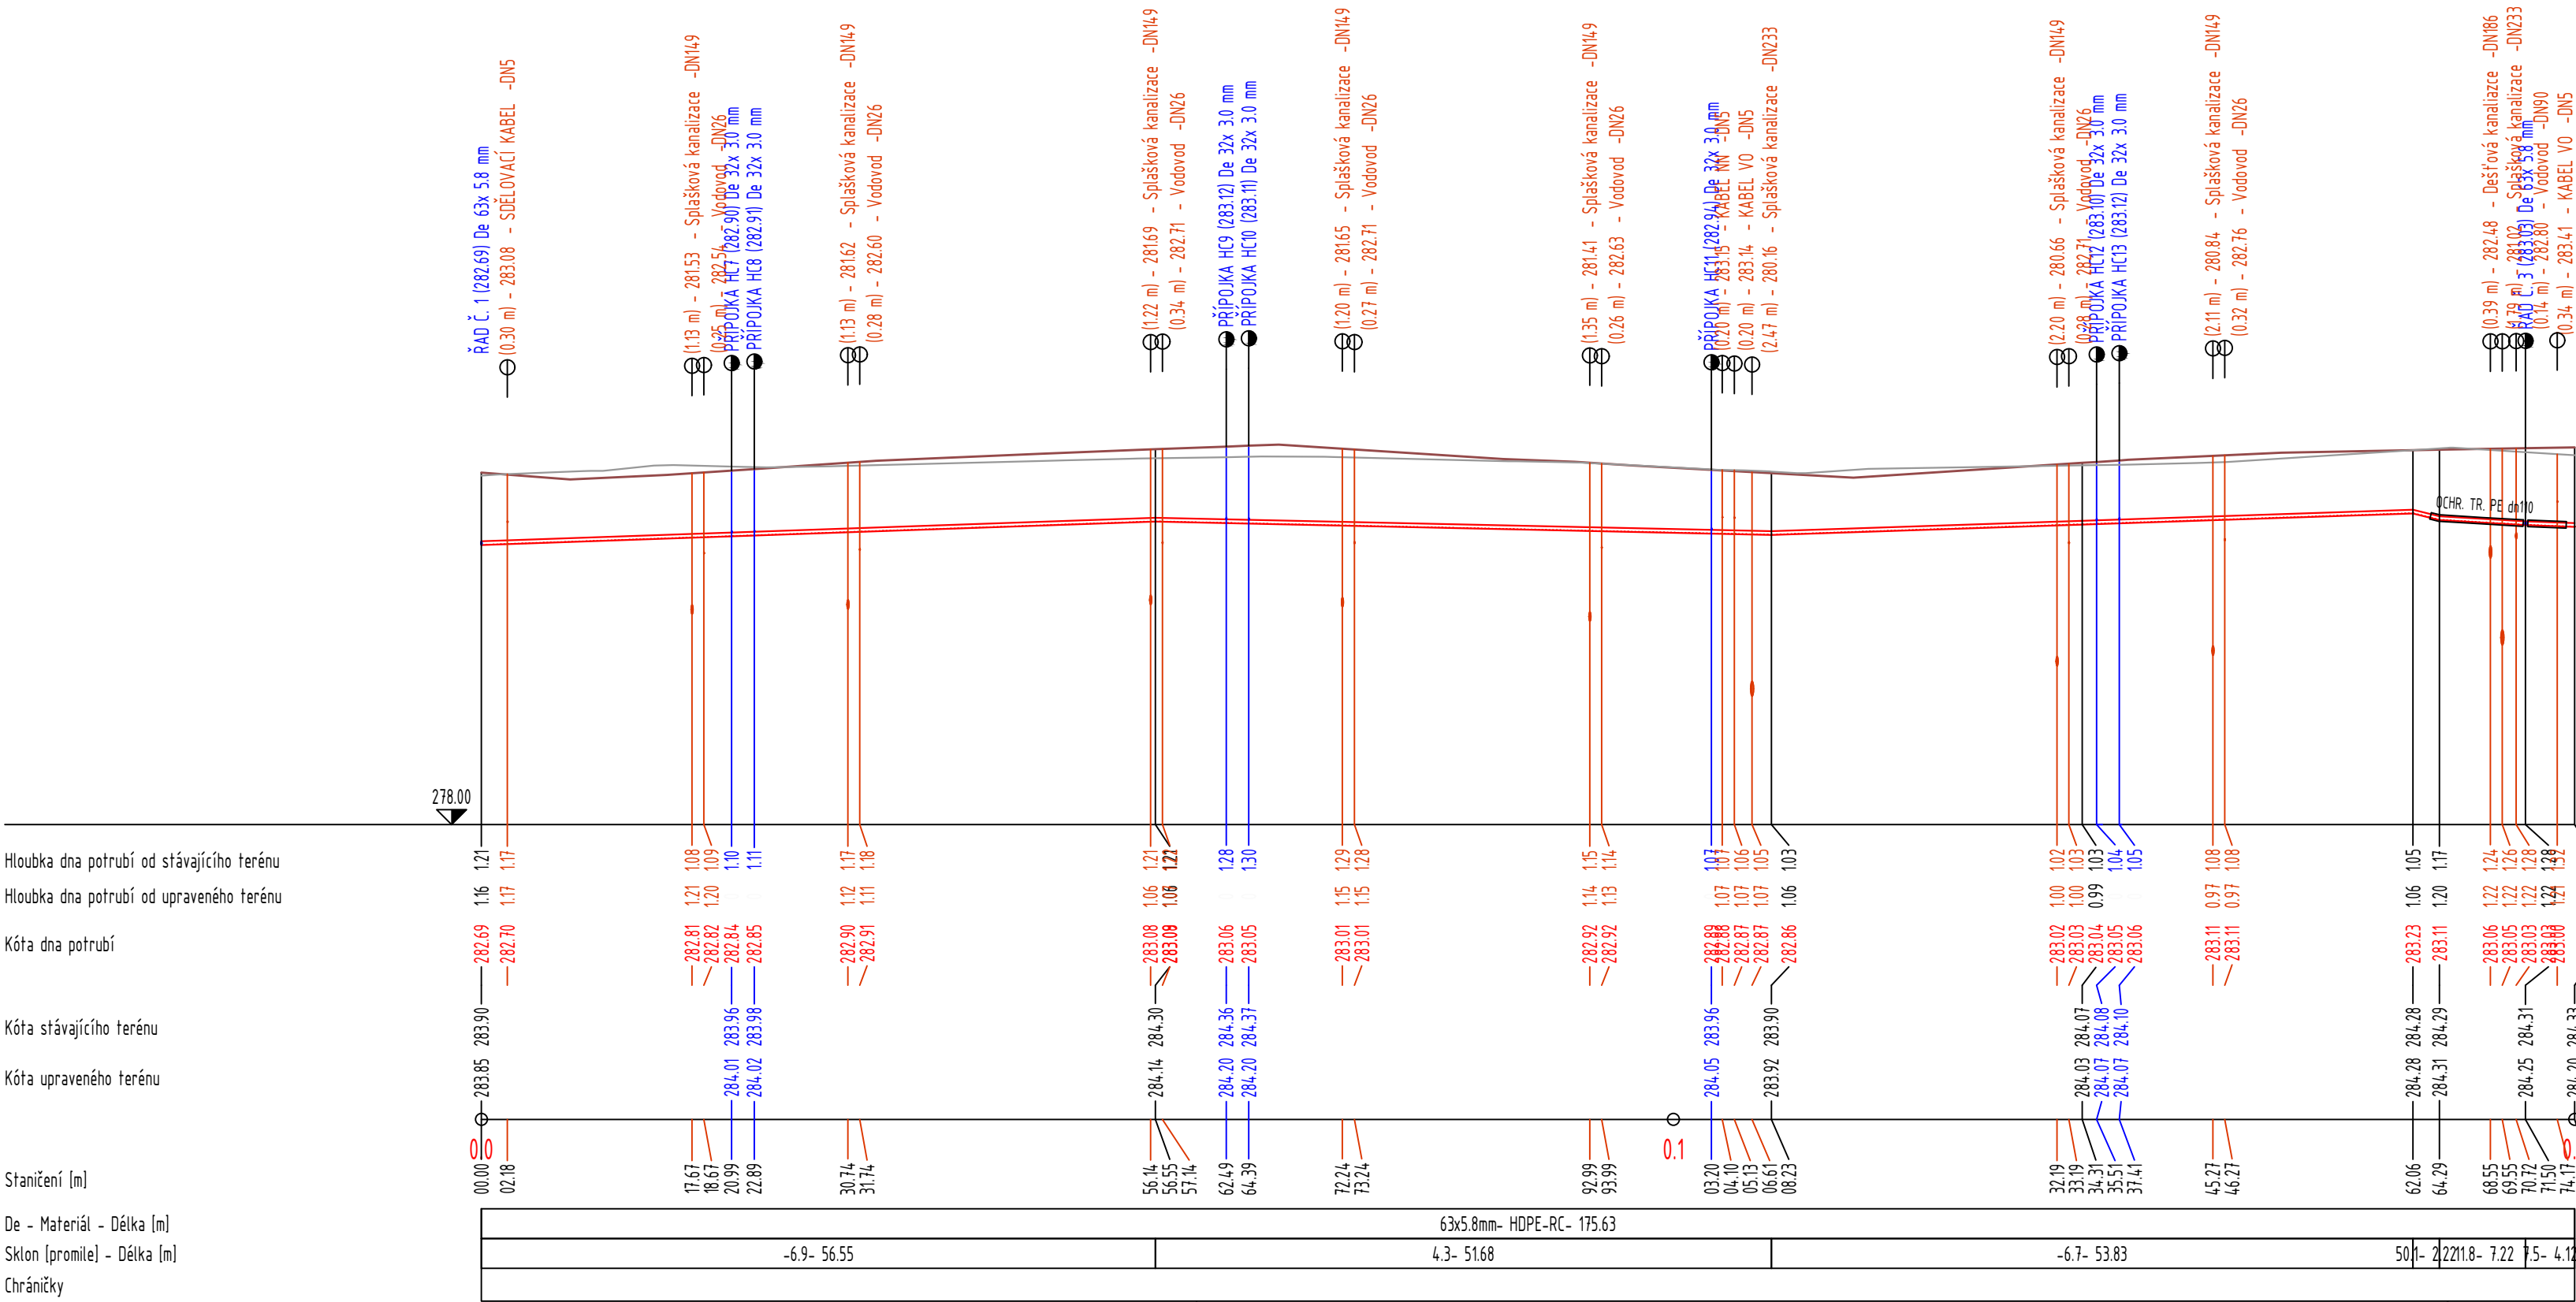


Vzdálenos

56.55	51.68	26.08	27.75	22	7.22	4.12

9114


$$M=1:500/100$$


VYPRACOVAL		KONTROLOVAL	ZODPOVĚDNÝ PROJEKTANT	 VodoHospodářská stavby a investice s.r.o. <i>Stavební a projektovní kancelář</i> Braňčí Čapková 92, Holice 516 01 IČO: 10778659	
ING. DAVID COUFAL		ING. DAVID COUFAL	ING. DAVID COUFAL		
AKCE ZTV VOSTELČICE CHOCEŇ, ETAPA F- SOUBOR A				STUPEŇ	DPS
				FORMÁT	297x840
				DATUM	10/2024
				MEŘÍTKO	1:500/100
ČÁST	SO 05- PLYNOVOD VČ. PŘÍPOJEK			PARE	Č. VÝKRESU
NÁZEV	PODÉLNÝ PROFIL- ŘAD Č. 2			D.1.7	