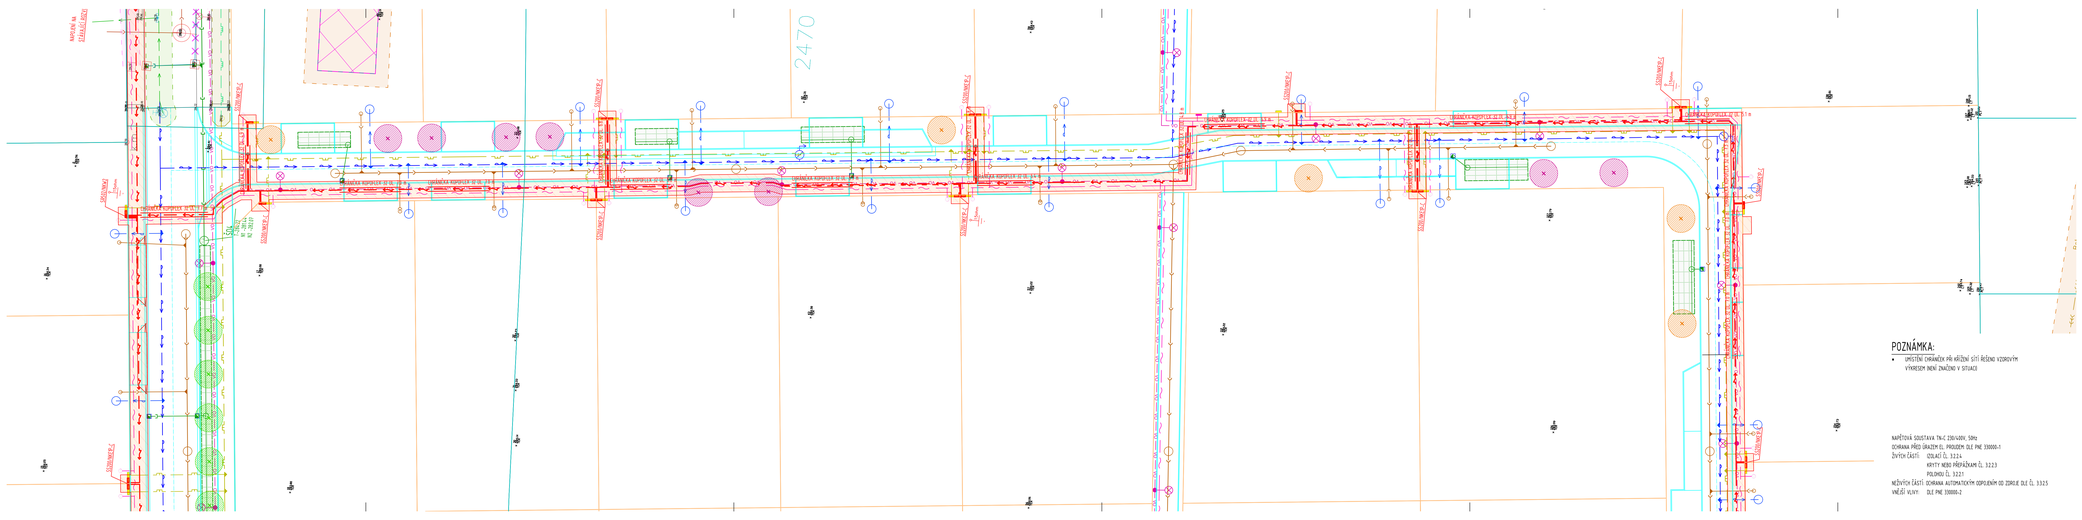

POZNÁMKA:

- UMÍSTĚNÍ CHRÁNIČEK PŘI KŘÍŽENÍ SÍTÍ ŘEŠENO VÝKOPOVÝM VÝKRESEM (NENÍ ZNAČENO V SITUACI)

NAPĚŤOVÁ SOUSTAVA TN-C 230/400V, 50Hz
OCHRANA PŘED ÚRAZEM EL. PROUDEM DLE PNE 330000-1
ZVÝŠENÝ ČÁSTÍ: OZLAČÍ Č. 3224
KRYTY NEBO PŘEPÁŽKAM Č. 3223
POLOMISU Č. 3221
NEZVÝŠENÝ ČÁSTÍ: OCHRANA AUTOMATICKÝM ODPOJENÍM OD ZDROJE DLE Č. 3325
VNĚJŠÍ VLIVY: DLE PNE 330000-2

LEGENDA SÍTÍ
STÁVAJÍCÍ SÍTĚ

- KANALIZACE JEDNOTNÁ (VAK JABLONNÉ)
- KANALIZACE SPLAŠKOVÁ (VAK JABLONNÉ)
- KANALIZACE JEDNOTNÁ (VAK JABLONNÉ)
- VODOVOD (VAK JABLONNÉ)
- PLYNOVOD (GASNET)
- PLYNOVOD VTL (GASNET)
- PLYNOVOD VTL (GASNET)
- KABEL NN PODZEMNÍ ČÉZ
- KABEL VN PODZEMNÍ ČÉZ
- KABEL VN NADZEMNÍ ČÉZ
- KABEL VO PODZEMNÍ (TS CHOCEŇ)
- SDĚLOVACÍ KABEL ÚSTNÍ
- SDĚLOVACÍ KABEL PODZEMNÍ (ČTÚ)

NAVRHOVANÉ SÍTĚ

SO 02 - DEŠŤOVÁ KANALIZACE, VSAKOVÁNÍ
- DEŠŤOVÁ KANALIZACE
- PŘÍPOJKA DEŠŤOVÉ KANALIZACE

SO 03 - VODOVOD VČ. PŘÍPOJEK
- VODOVOD
- VODOVODNÍ PŘÍPOJKA

SO 04 - SPLAŠKOVÁ KANALIZACE VČ. PŘÍPOJEK
- SPLAŠKOVÁ KANALIZACE
- VÝTLAK SPLAŠKOVÉ KANALIZACE
- PŘÍPOJKA SPLAŠKOVÉ KANALIZACE

SO 05 - PLYNOVOD VČ. PŘÍPOJEK
- PLYNOVOD
- PLYNOVODNÍ PŘÍPOJKA

SO 06 - SILNOPROUD
- KABEL NN 1kV AYKY 3x240+120
- UZEMNĚNÍ PÁSKY FE2N 4x30

SO 07 - SLABOPROUD
- SDĚLOVACÍ KABEL- CHRÁNIČKA

SO 08 - VEŘEJNÉ OSVĚTLENÍ
- KABEL VO

NAVRHOVANÉ OBJEKTY

- PŘÍPOJKOVÁ SKŘÍŇ
- PILÍŘ ELEKTROMĚRNÝ

LEGENDA OSTATNÍ
OCHRANNÁ PÁSMA STÁVAJÍCÍCH SÍTÍ

- KANALIZACE (VAK JABLONNÉ)
- VODOVOD (VAK JABLONNÉ)
- PLYNOVOD (GASNET)
- KABEL ELEKTRO ČÉZ
- SDĚLOVACÍ KABEL ÚSTNÍ
- SDĚLOVACÍ KABEL ČTÚ

KATASTRÁLNÍ MAPA

- HRANICE PARCEL
- VNĚJŠÍ KRESBA

SO 09 - ROZDĚLENÍ A SCELOVÁNÍ POZEMKŮ

- NAVRHOVANÉ ROZDĚLENÍ POZEMKŮ

SO 10- VEŘEJNÁ ZELEŇ A SADOVÉ ÚPRAVY

- S1 NAVRHOVANÝ STROM MUCHOVNÍK - AMELANCHIER LAMARCKII VÝSADBA PO 5 M
- S2 NAVRHOVANÝ STROM JAROŠ - PRUNUS SCHMITTII
- S3 NAVRHOVANÝ STROM JMÍŘEK ZÁPADNÍ
- S4 NAVRHOVANÝ STROM JAROŠ - PRUNUS SARGENTII RANCHO

NAVRHOVANÁ OCHRANNÁ PÁSMA

- OCHRANNÉ PÁSMO KABEL NN

S

KLAD LISTŮ

VYPRACOVAL: MGR. PETR ŠKOLL	KONTROLOVAL: MGR. PETR ŠKOLL	ZODPOVĚDNÝ PROJEKTANT: MGR. PETR ŠKOLL	Vodohospodářská rozvojová a investiční a.s. Zimní stadion 1, Jablonné v Podještědí, PSČ 471 25 Tel.: 487 772 111, Fax: 487 772 100, E-mail: info@vrias.cz, www.vrias.cz
AKCE: ZTV VOSTELČICE CHOCEŇ, ETAPA F- SOUBOR A			STUPEŇ: DPS
			FORMÁT: 297x420
			DATUM: 10/2024
			MĚŘÍTKO: 1:200
ČÁST: SO 08- SILNOPROUD			PARÉ: Č. VÝKRESU:
NÁZEV: SITUACE Č. 3			D.2.4