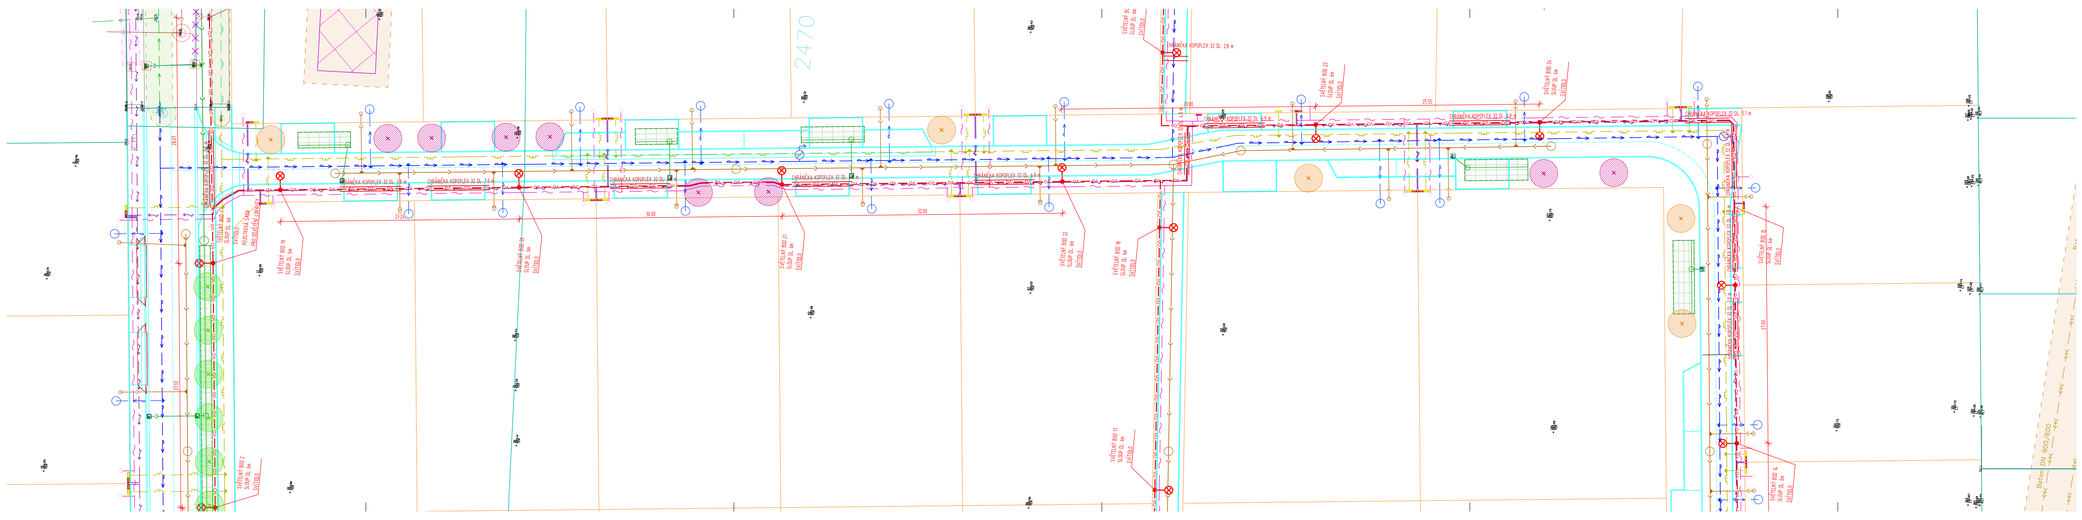

LEGENDA SÍTÍ
STÁVAJÍCÍ SÍTĚ

- KANALIZACE JEDNOTNÁ (VAK JABLONNÉ)
- KANALIZACE SPLAŠKOVÁ (VAK JABLONNÉ)
- KANALIZACE JEDNOTNÁ (VAK JABLONNÉ)
- VODOVOD (VAK JABLONNÉ)
- PLYNOVOD STL (GASNET)
- PLYNOVOD VTL (GASNET)
- KABEL NN PODZEMNÍ ČEZ
- KABEL VN PODZEMNÍ ČEZ
- KABEL VN NADZEMNÍ ČEZ
- KABEL VO PODZEMNÍ ITS CHOCEŇ
- SDĚLOVACÍ KABEL ÚSTNÍ
- SDĚLOVACÍ KABEL PODZEMNÍ ETH

NAVRHOVANÉ SÍTĚ

SO 02 - DEŠŤOVÁ KANALIZACE, VSAKOVÁNÍ
- DEŠŤOVÁ KANALIZACE
- PŘÍPOJKA DEŠŤOVÉ KANALIZACE

SO 03 - VODOVOD VČ. PŘÍPOJEK
- VODOVOD
- VODOVODNÍ PŘÍPOJKA

SO 04 - SPLAŠKOVÁ KANALIZACE VČ. PŘÍPOJEK
- SPLAŠKOVÁ KANALIZACE
- VÝTLAK SPLAŠKOVÉ KANALIZACE
- PŘÍPOJKA SPLAŠKOVÉ KANALIZACE

SO 05 - PLYNOVOD VČ. PŘÍPOJEK
- PLYNOVOD
- PLYNOVODNÍ PŘÍPOJKA

SO 06 - SILNOPROUD
- KABEL NN 1KV AYKY 3x240+120
- UZEMNĚNÍ FÁSEK FEZN 4X30

SO 07 - SLABOPROUD
- SDĚLOVACÍ KABEL- CHRÁNIČKA

SO 08 - VEŘEJNÉ OSVĚTLENÍ
- VO
- VO
- KABEL VO

NAVRHOVANÉ OBJEKTY
- LAMPA VO

LEGENDA OSTATNÍ
OCHRANNÁ PÁSMA STÁVAJÍCÍCH SÍTÍ

- KANALIZACE (VAK JABLONNÉ)
- VODOVOD (VAK JABLONNÉ)
- PLYNOVOD (GASNET)
- KABEL ELEKTRO ČEZ
- SDĚLOVACÍ KABEL ÚSTNÍ
- SDĚLOVACÍ KABEL ETH

KATASTRÁLNÍ MAPA
- HRANICE PARCEL
- VNITŘNÍ KRESBA

SO 09 - ROZDĚLENÍ A SCELOVÁNÍ POZEMKŮ
- NAVRHOVANÉ ROZDĚLENÍ POZEMKŮ

SO 10- VEŘEJNÁ ZELEŇ A SADOVÉ ÚPRAVY
- S1 NAVRHOVANÝ STROM PLOYNOVNÍK - APELANCHIER LAMARCKII VÝSADBA PO 5 M
- S2 NAVRHOVANÝ STROM SAKURA - PRUNUS SCHMITTII
- S3 NAVRHOVANÝ STROM AMBER ZAFAŇNÍ
- S4 NAVRHOVANÝ STROM SAKURA - PRUNUS SARGENTII RANCHO

KLAD LISTŮ

VYPRACOVAL	KONTROLOVAL	ZODPOVĚDNÝ PROJEKTANT	Vodohospodářská rozvojová a investiční a.s.
MGR. PETR ŠKOLL	MGR. PETR ŠKOLL	MGR. PETR ŠKOLL	Zbraslavská 2, 142 00 Praha 4 - Chodov, Zbraslavská 1, 252 19 Praha 16 - Radotín, IČO: 46356584

AKCE	ZTV VOSTELČICE CHOCEŇ, ETAPA F- SOUBOR A	STUPEŇ	DPS
		FORMÁT	594x420
		DATUM	10/2024
		MĚŘÍTKO	1:200
ČÁST	SO 08 VEŘEJNÉ OSVĚTLENÍ	PARÉ	Č. VÝKRESU
NÁZEV	SITUACE Č. 3		D.4.4