


Podélný profil: TRASA C M 1:1000/100
Rozsah: km 0,00000 - km 0.257

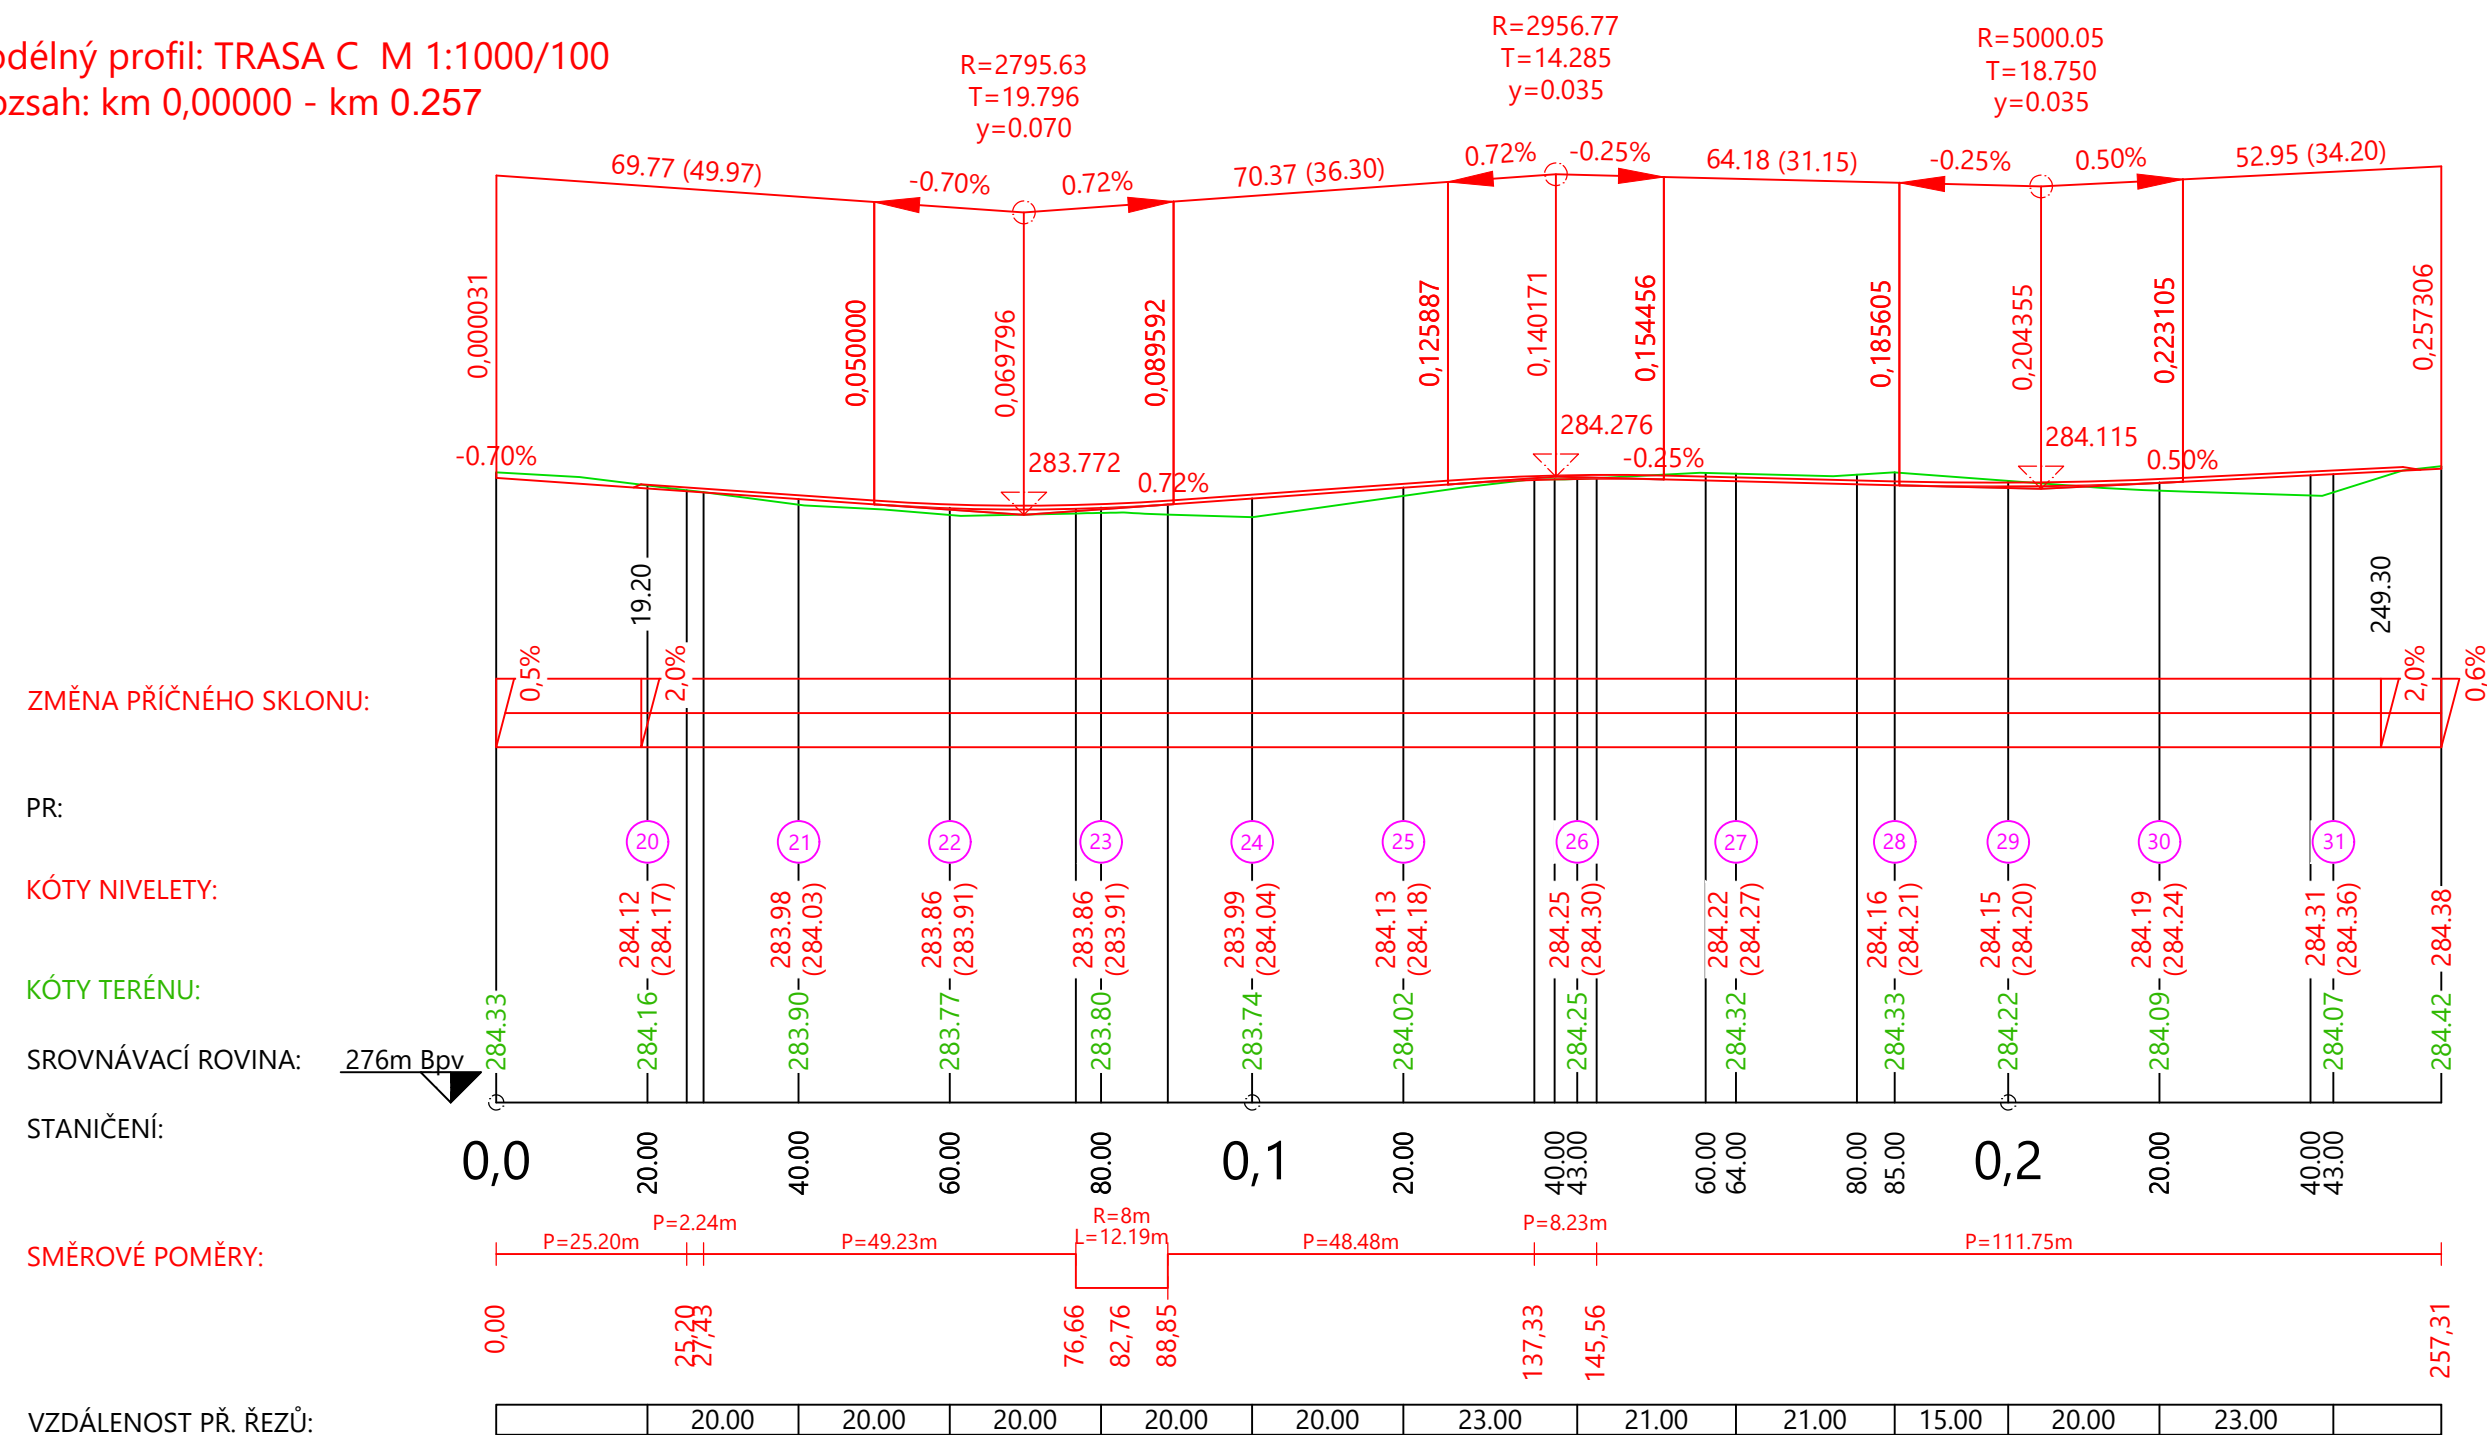

VYPRACOVAL BC. LUCIE KUŠTOVÁ		KONTROLOVAL BC. LUCIE KUŠTOVÁ	ZODPOVĚDNÝ PROJEKTANT BC. LUCIE KUŠTOVÁ	 Východočeská výstavba a investice s.r.o. <i>Stavební a projektovní kancelář</i> Bratří Čapků 92, Holicе 514 01, IČO: 10778659
AKCE ZTV VOSTELČICE CHOCEŇ, ETAPA F- SOUBOR B				
ČÁST SO 01 KOMUNIKACE A CHODNÍKY		NÁZEV PODÉLNÝ PROFIL- TRASA C		STUPEŇ DPS FORMÁT 297x630 DATUM 10/2024 MĚŘÍTKO 1:1000 PARE Č. VÝKRESU D.1.10