
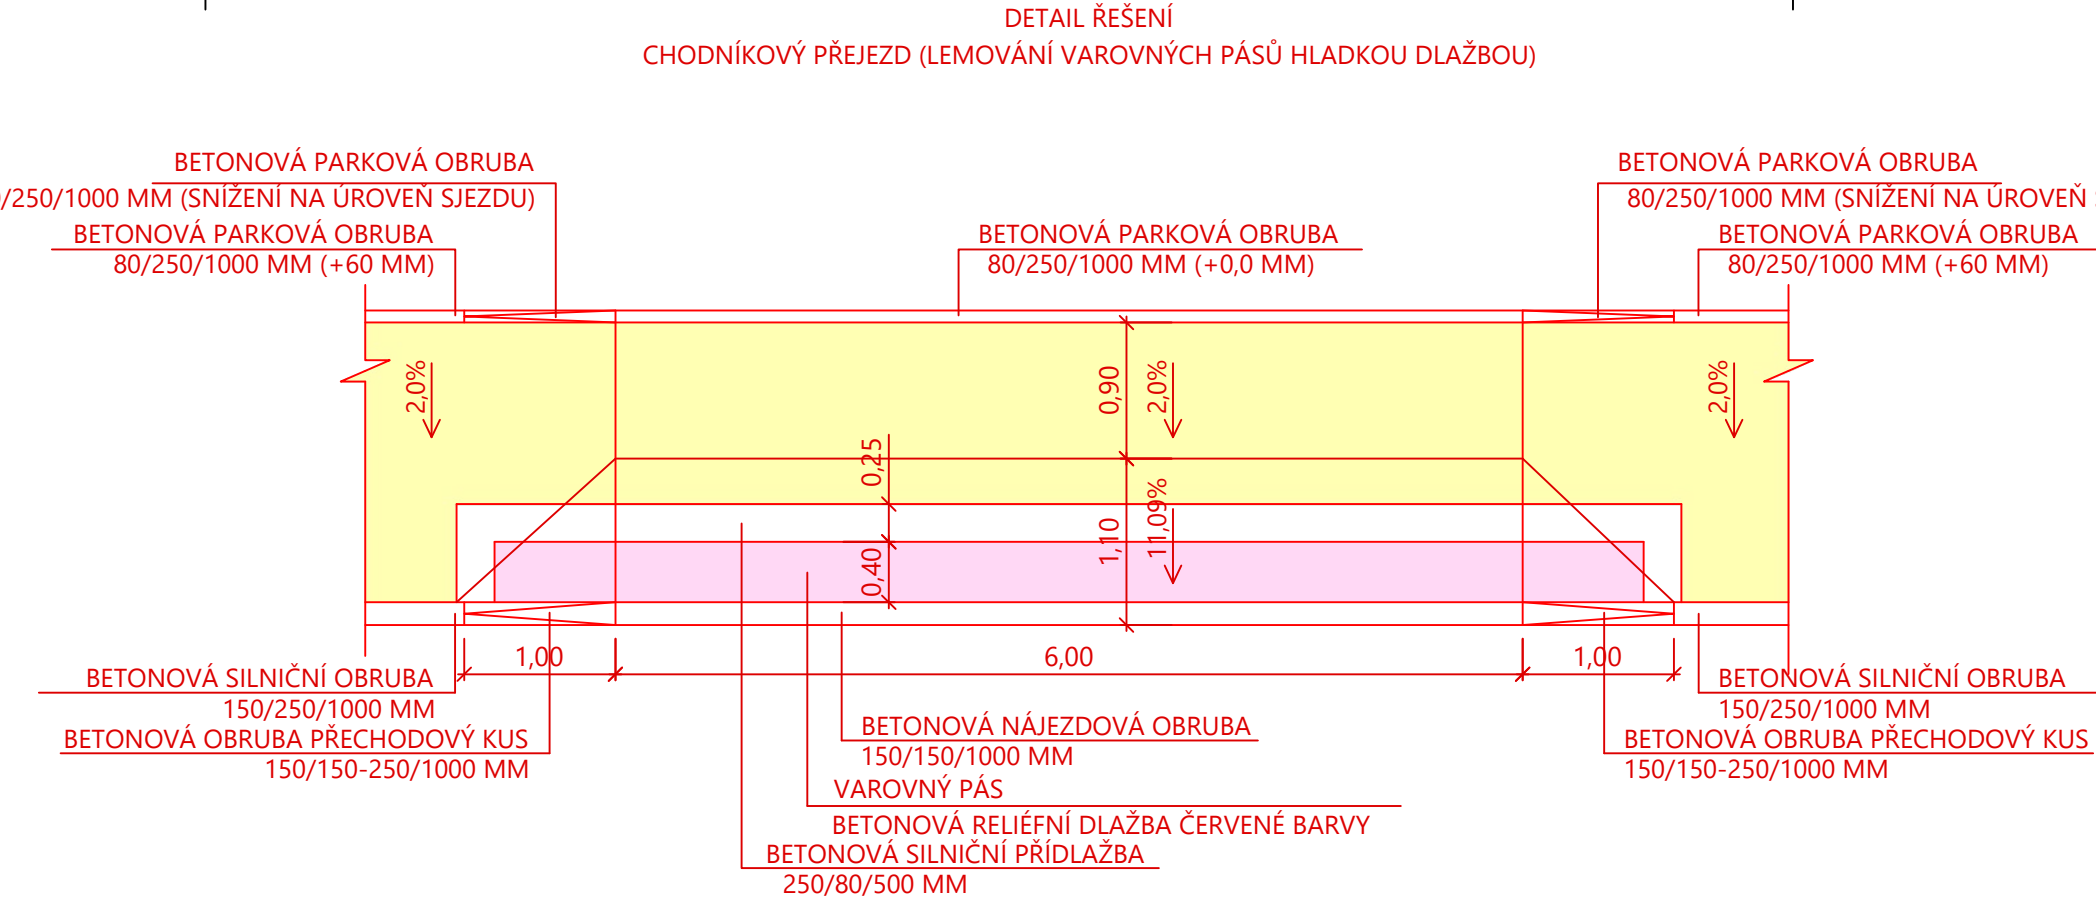
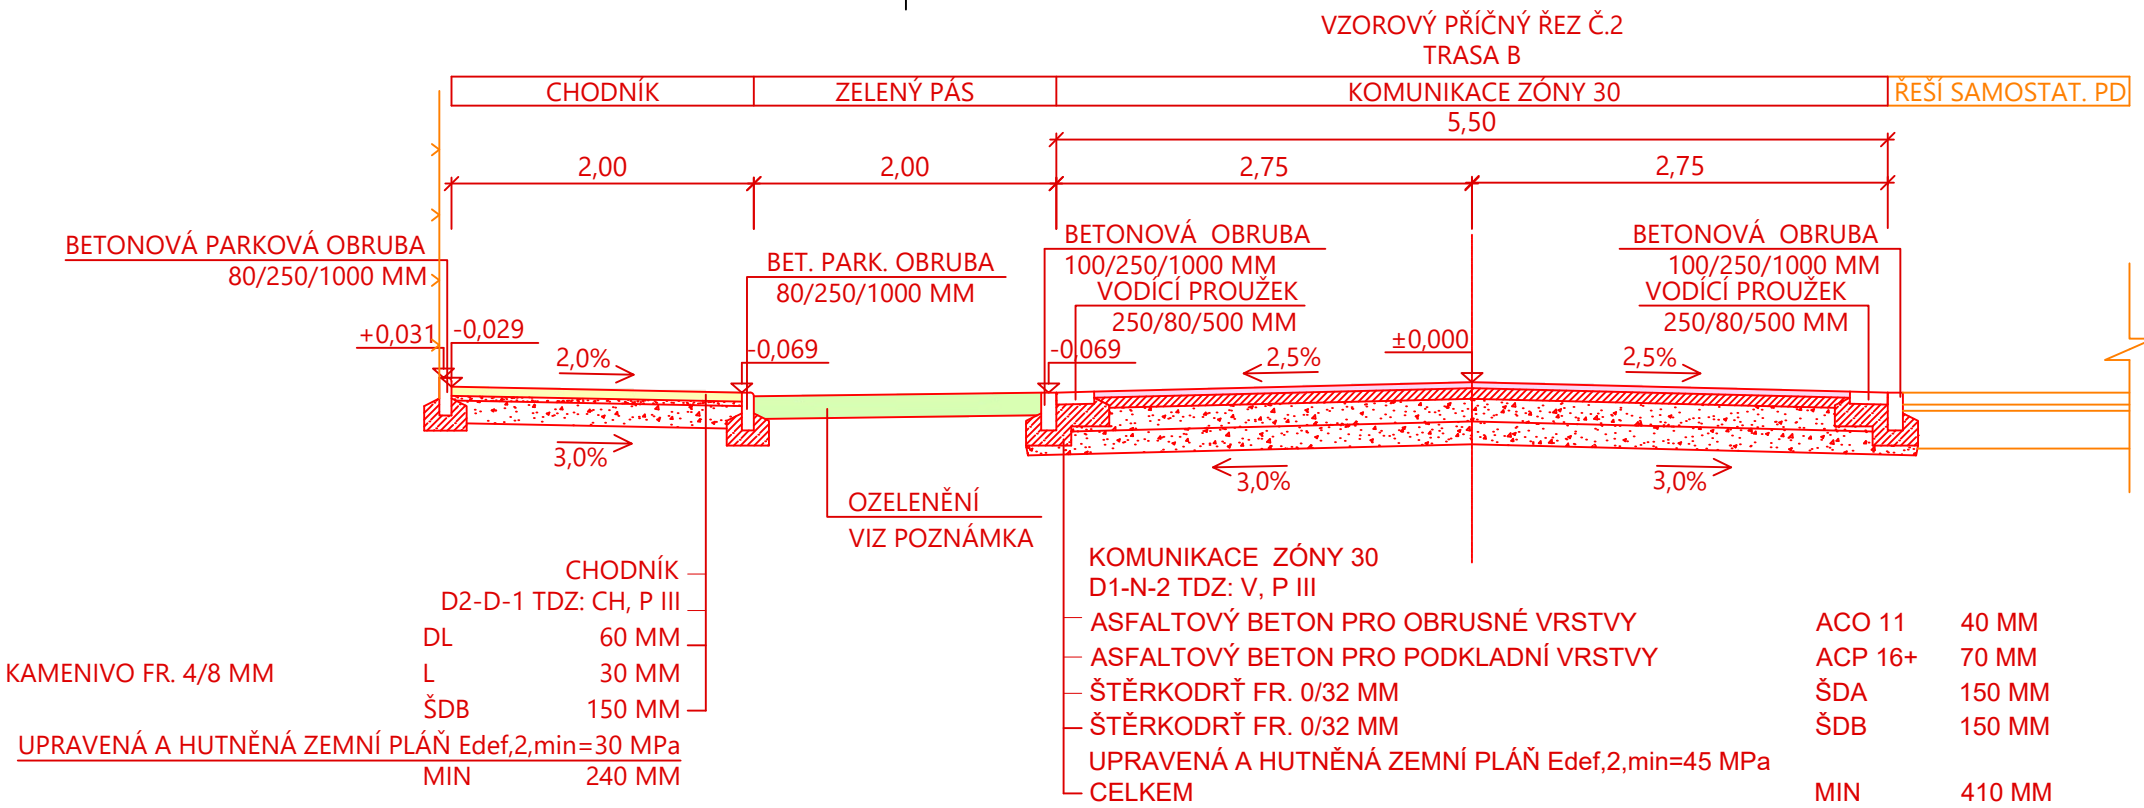


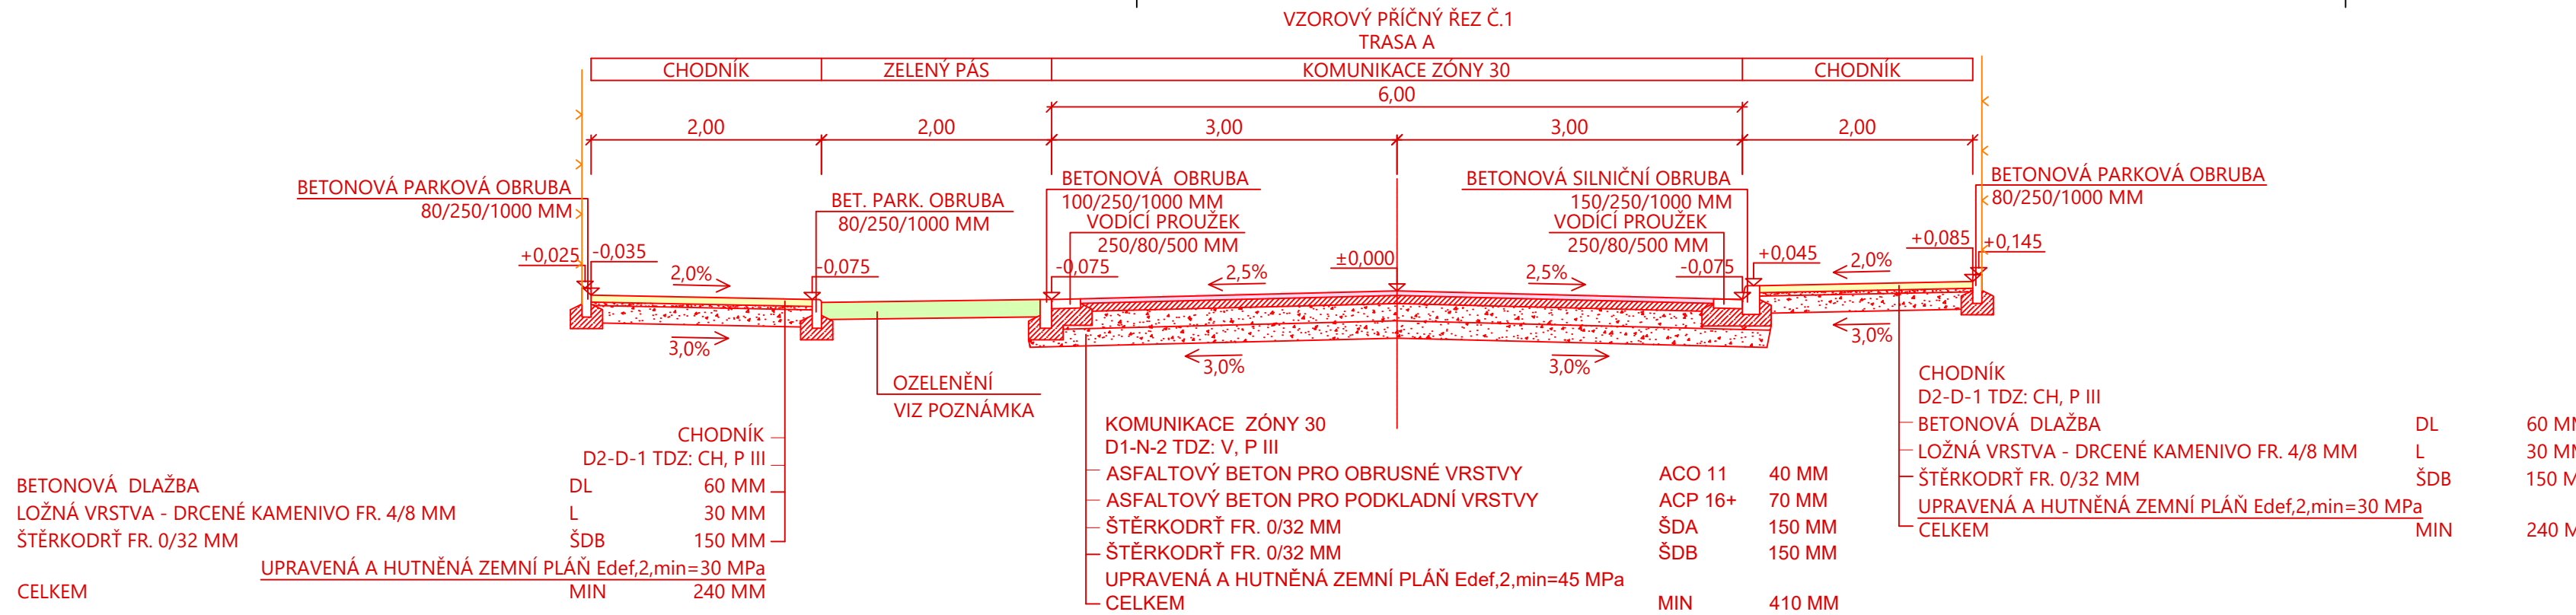



POZNÁMKY

NAPOJENÍ NA STÁVAJÍCÍ STAV - PŘEDPOKLÁDÁ SE ODŘEZOVÁNÍ PRVNÍ KONSTRUKČNÍ VRSTVY VOZOVKY V TL. 40 MM A ŠÍŘI 0,5 M A DRUHÉ KONSTRUKČNÍ VRSTVY VOZOVKY V TL. 60 MM A ŠÍŘI 0,25 M, ODŘEZOVANÝ POVRCH BUDE OČIŠTĚN A OPATŘEN SPOJOVACÍM POSTŘÍKEM PS-E 0,4 KG ASF. M2 A NÁSLEDNĚ PROVEDENA VRSTVA ACL 22+ V TL. 60 MM A ŠÍŘI 0,25 M, DÁLE BUDE NANEŠEN SPOJOVACÍ POSTŘÍK PS-E 0,3 KG ASF./M2 A REALIZOVÁNA OBRUSNÁ VRSTVA Z ASFALTOVÉHO BETONU ACO 11+ V TL. 40 MM A ŠÍŘI 0,5 M. VZNIKLA SPÁRA BUDE PRORÍZNUTA A ZALITA ASF. MODIFIKOVANOU ZÁLIVKOU

SANACE ZEMNÍ PLÁNĚ - V PŘÍPADĚ NEDODRŽENÍ MIN Edef,2 = MIN 30 MPa (45 MPa) BUDE PROVEDENA SANACE AKTIVNÍ ZÓNY ŠTĚRKODRTÍ FRAKCE 0/63 MM V TL. 300 MM (500 MM). ZPŮSOB SANACE BUDE UPŘESNĚN NA ZÁKLADĚ POŽADAVKŮ GEOTECHNIKA PŘI VÝSTAVBĚ

INŽENÝRSKÉ SÍTĚ - ZAKRESLENÍ INŽENÝRSKÝCH SÍTÍ JE POUZE ORIENTAČNÍ, PŘED ZAHÁJENÍM VÝSTAVBY JE NUTNĚ ZAMĚŘENÍ INŽENÝRSKÝCH SÍTÍ NA MÍSTĚ JEJICH SPRÁVCI

VJEZDOVÝ PŘÁH - ŽULOVÁ DLAŽBA SE BUDE UKLÁDAT DO BETONOVÉHO PODKLADU Z BETONU C20/25 XF4 DO KTERÉHO BUDE ZA ÚČELEM VYZTUŽENÍ ULOŽENA KARY SÍT' S OKEM 100X100 MM A PRŮMĚREM DRÁTU V OBOU SMĚRECH 6MM.

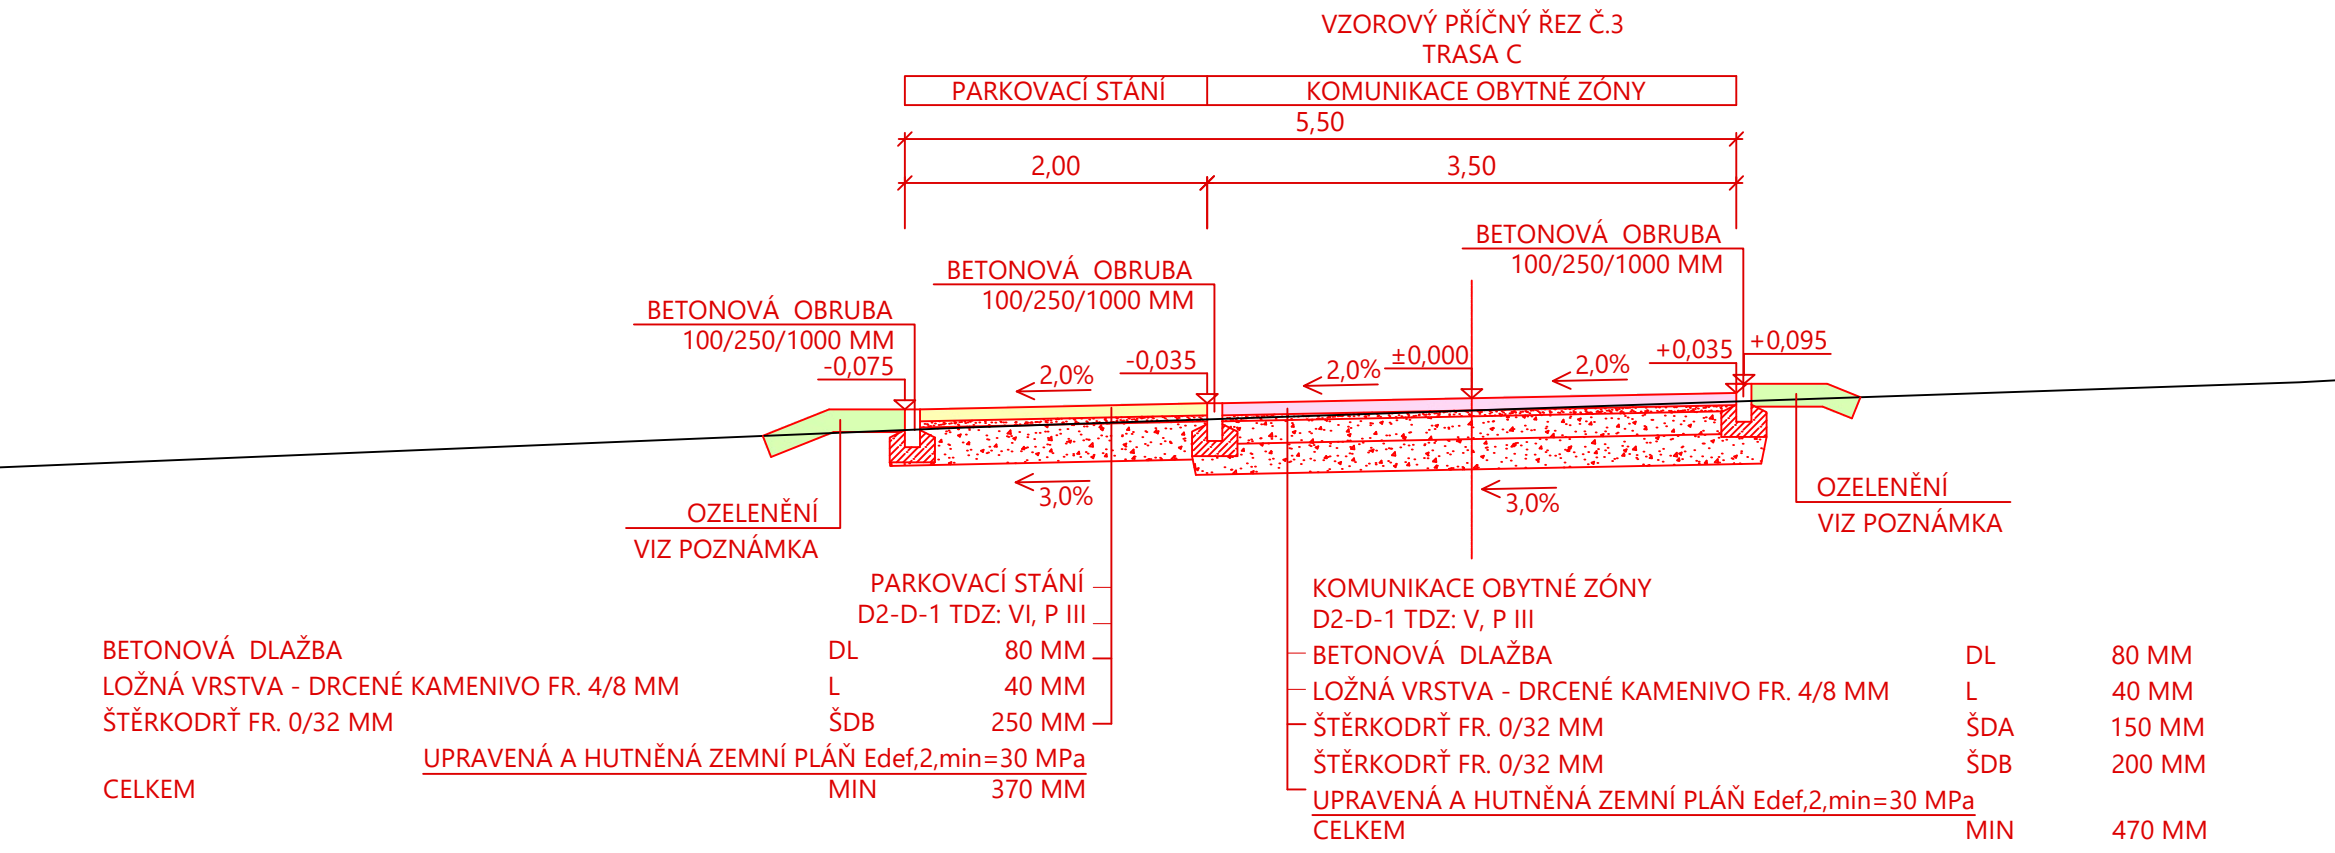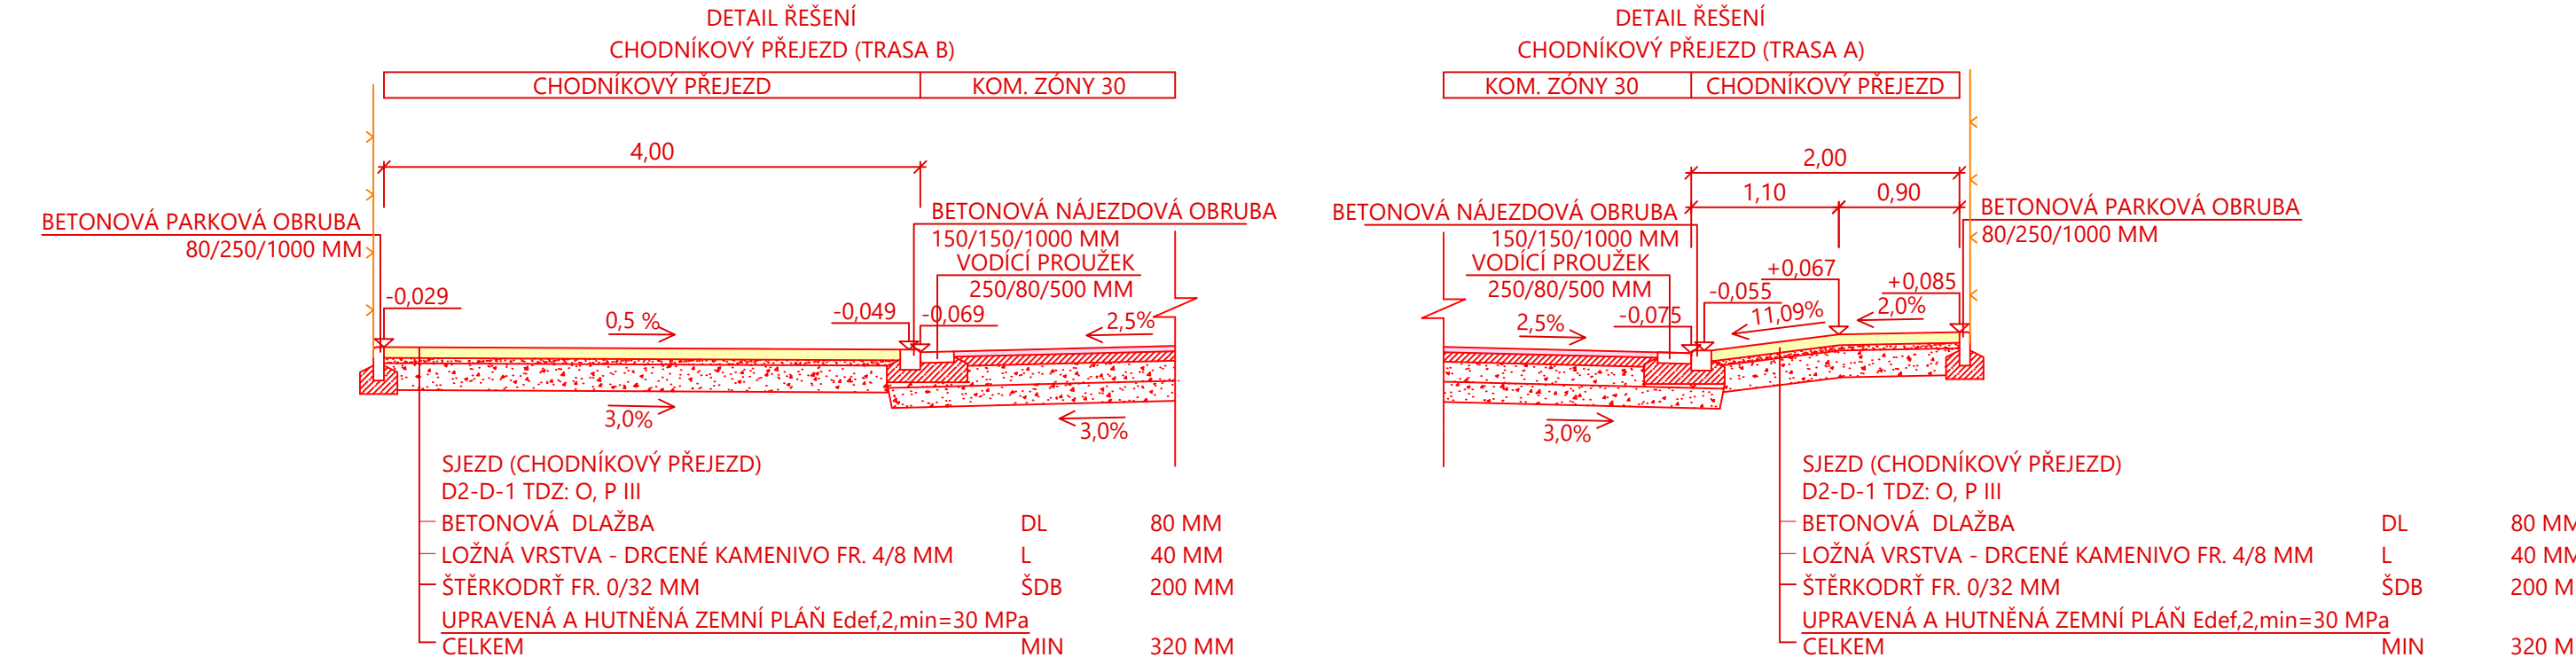

VYPRACOVAL BC. LUCIE KUŠTOVÁ		KONTROLOVAL BC. LUCIE KUŠTOVÁ	ZODPOVĚDNÝ PROJEKTANT BC. LUCIE KUŠTOVÁ	 Vodohospodářská výstavba a investice s.r.o. Stavění a projektční kancelář Bratři Čapkové 92, Holec 516 01, IČO: 10718650
AKCE ZTV VOSTELČICE CHOCEŇ, ETAPA F- SOUBOR B				
ČÁST SO 01 KOMUNIKACE A CHODNÍKY				STUPEŇ DPS
NÁZEV VZOROVÉ ŘEZY				FORMÁT 297x1260
				DATUM 10/2024
				MĚŘÍTKO 1:50
				PARE Č. VÝKRESU
				D.1.11