


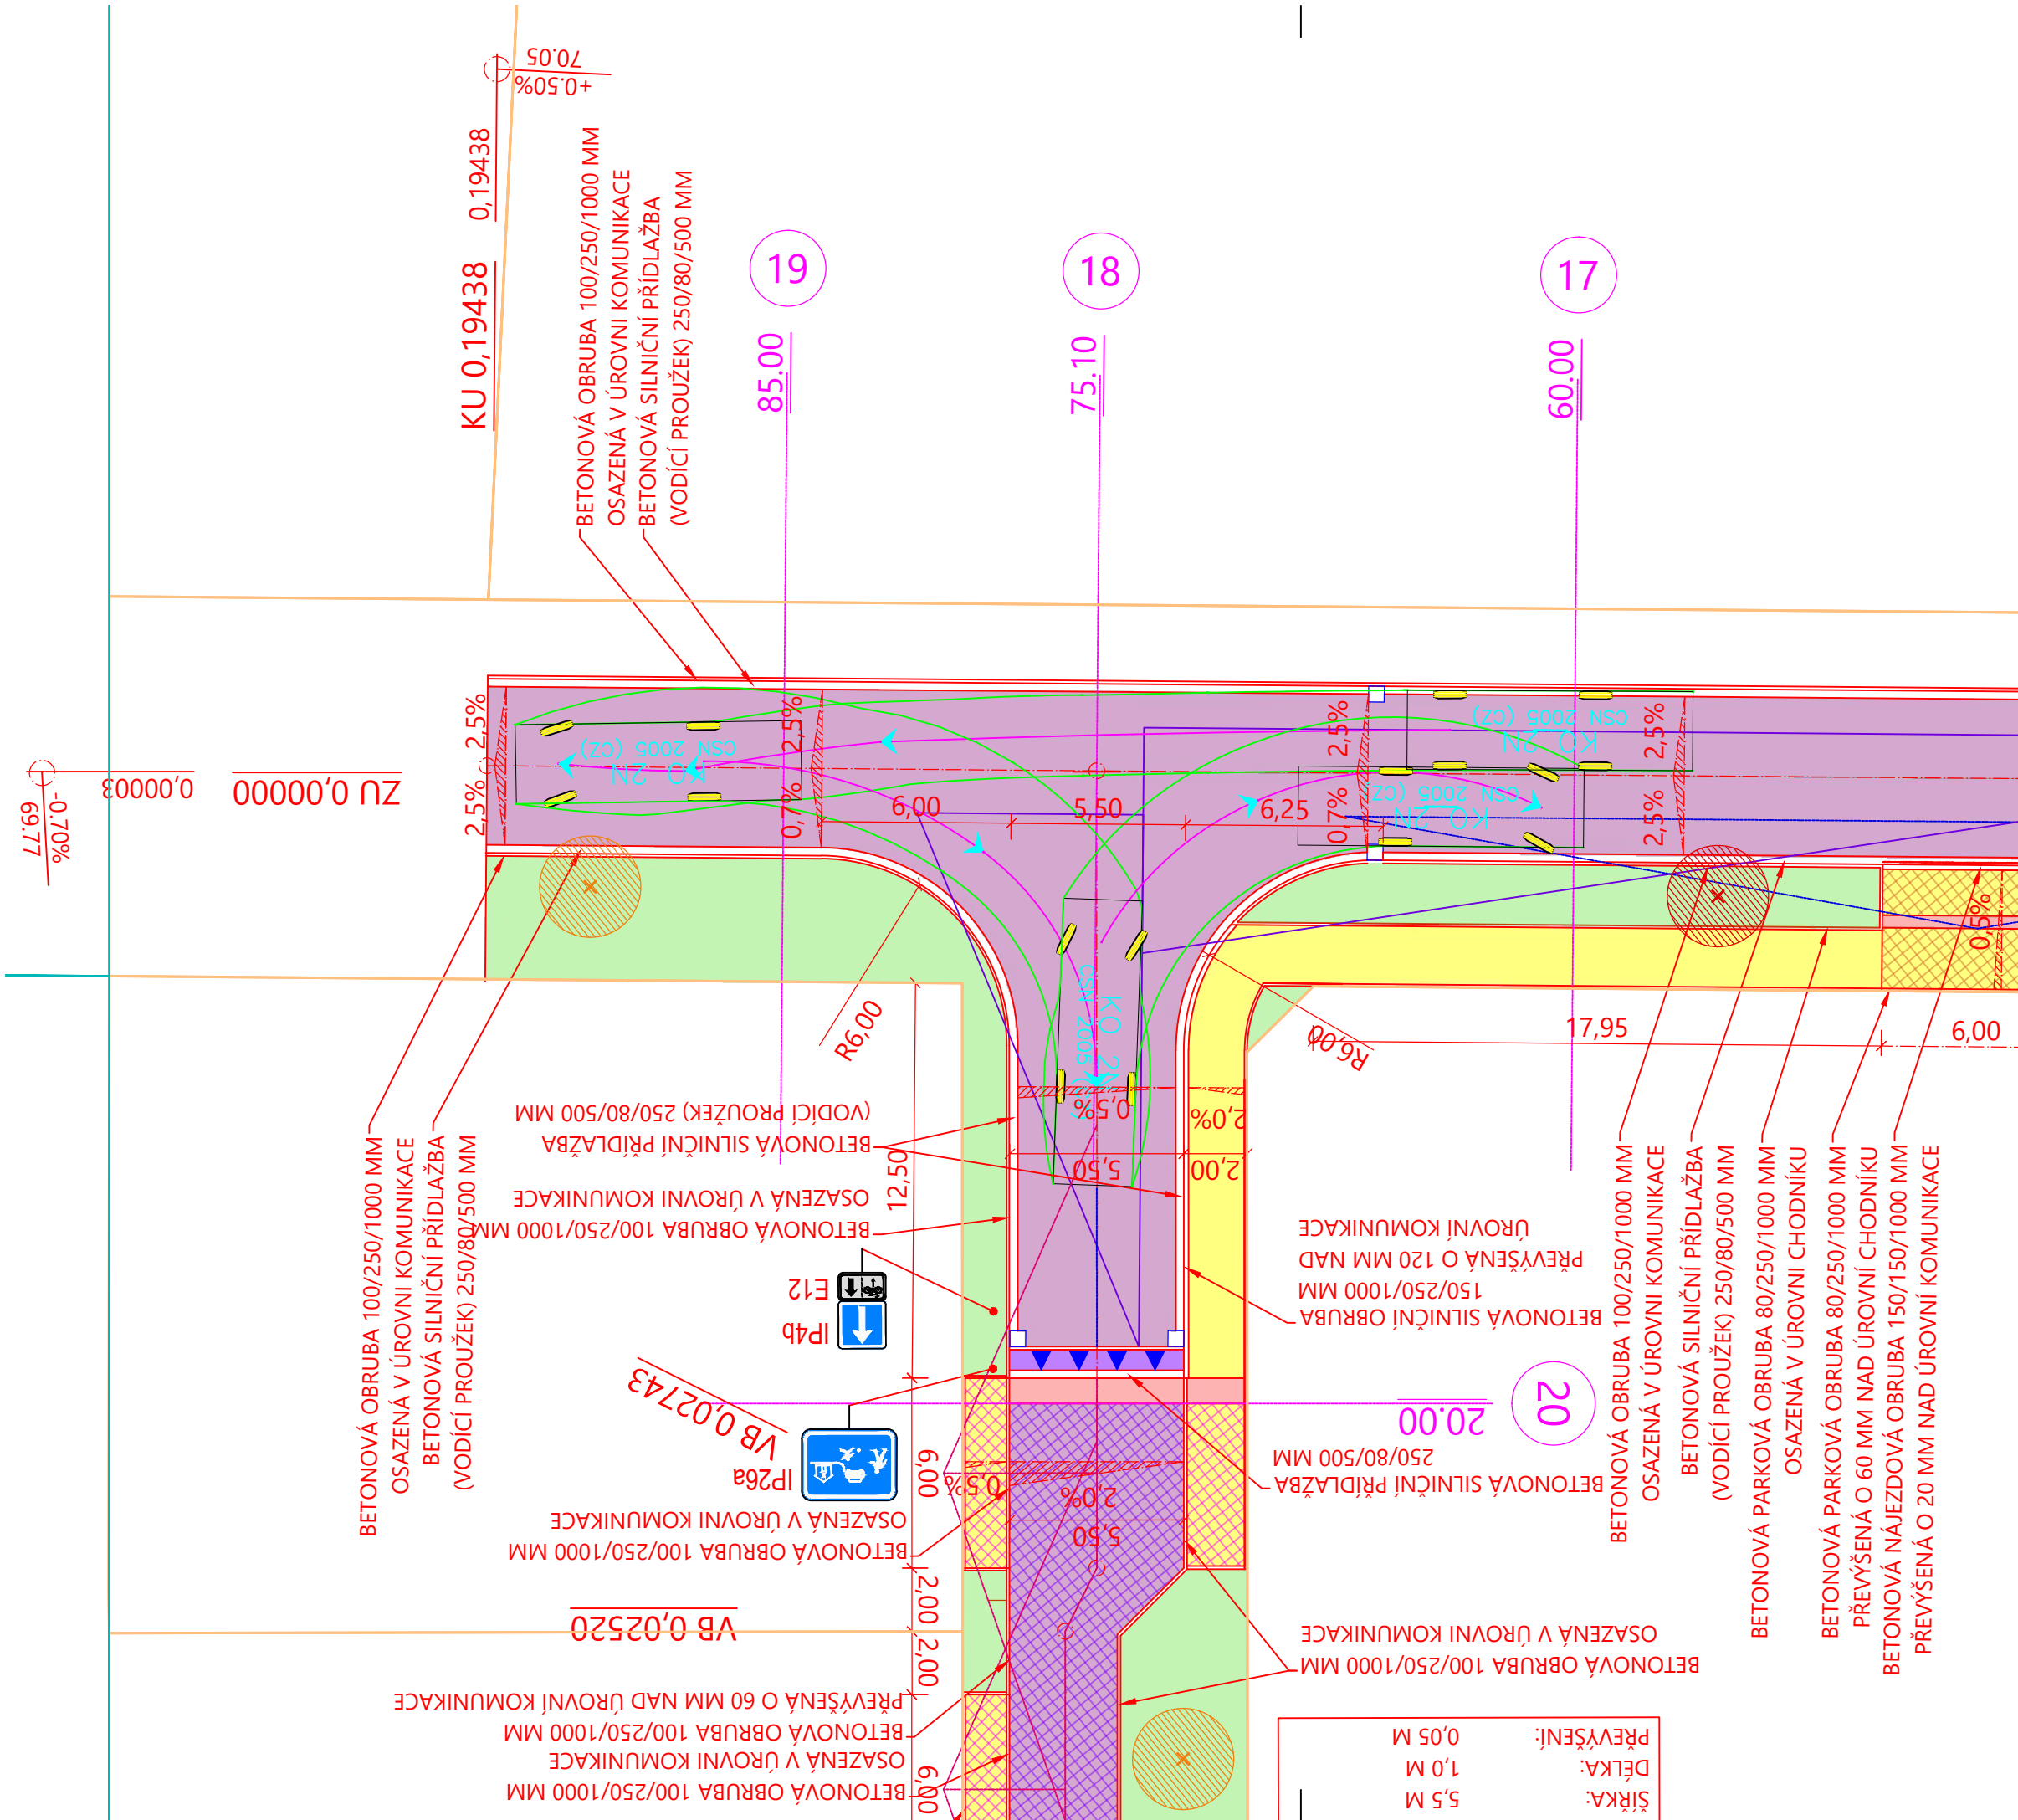

SO 01 KOMUNIKACE A CHODNÍKY

NÁVRH:

- OSA KOMUNIKACE
- BETONOVÁ SILNIČNÍ PŘÍDLAŽBA 250/80/500 MM
- BETONOVÁ SILNIČNÍ OBRUBA 150/250/1000 MM
- BETONOVÁ NÁJEZDOVÁ OBRUBA 150/150/1000 MM
- BETONOVÝ PŘECHODOVÝ KUS 150/150-250/1000 MM
- BETONOVÁ PARKOVÁ OBRUBA 80/250/1000 MM
- BETONOVÁ OBRUBA 100/250/1000 MM
- MÍSTA CHARAKTERISTICKÝCH PŘÍČNÝCH ŘEZŮ
- PŘÍČNÝ SKLON ZPEVNĚNÝCH PLOCH

POVRCHY:


- KOMUNIKACE ZÓNY 30
ASFALTOBETONOVÝ KRYT
- CHODNÍK
BETONOVÁ ZÁMKOVÁ DLAŽBA TL. 80 MM, PŘÍRODNÍ BARVY
- VAROVNÝ PÁS/SIGNÁLNÍ PÁS
BETONOVÁ RELIEFNÍ DLAŽBA TL. 80 MM, ČERVENÉ BARVY
- UMĚLÁ VODÍCÍ LÍNIE
BETONOVÁ DLAŽBA TL. 80 MM S PODÉLNÝM DRÁŽKOVÁNÍM
- VJEZDY NA SOUKROMÉ POZEMKY
BETONOVÁ ZÁMKOVÁ DLAŽBA TL. 80 MM, PŘÍRODNÍ BARVY
- KOMUNIKACE OBYTNÉ ZÓNY (DOPRAVNÍ PROSTOR)
BETONOVÁ ZÁMKOVÁ DLAŽBA TL. 80 MM, PŘÍRODNÍ BARVY
- ZPEVNĚNÉ PLOCHY OBYTNÉ ZÓNY (POBYTOVÝ PROSTOR)
BETONOVÁ ZÁMKOVÁ DLAŽBA TL. 80 MM, PŘÍRODNÍ
- PODÉLNÁ PARKOVACÍ STÁNÍ
VEGETAČNÍ DLAŽBA TL. 80 MM, PŘÍRODNÍ BARVY
- ZELENÝ PÁS PODÉL KOMUNIKACE
- RAMPOVÉ ČÁSTI KOMUNIKACE
ZULOVÁ DLAŽBA DO BETONOVÉHO LOŽE

DOPRAVNÍ ZNAČENÍ:

- NOVÉ SVISLÉ DOPRAVNÍ ZNAČKY
- NOVÉ VDZ - VYSKLÁDÁNO BÍLOU DLAŽBOU

SO 10- VEŘEJNÁ ZELEŇ A SADOVÉ ÚPRAVY

- NAVRHOVANÝ STROM
MUCHOVNÍK - AMELANCHIER LAMARCKII
VÝSADBA PO 5 M
- NAVRHOVANÝ STROM
SAKÚRA - PRUNUS SCHMITTII
- NAVRHOVANÝ STROM
AMBRON ZAPADNÍ
- NAVRHOVANÝ STROM
SAKÚRA - PRUNUS SARGENTII RANCHO

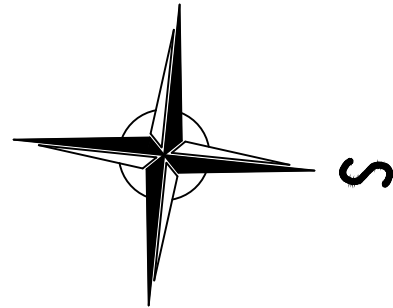

LEGENDA OSTATNÍ KATASTRÁLNÍ MAPA


- HRANICE PARCEL
- VNITŘNÍ KRESBA

SO 09 - ROZDĚLENÍ A SCELOVÁNÍ POZEMKŮ

- NAVRHOVANÉ ROZDĚLENÍ POZEMKŮ (ŘEŠENO SAMOSTATNOU PD)

VLEČNÉ KŘIVKY:

ROZMĚRY POUŽITÉHO VOZIDLA:

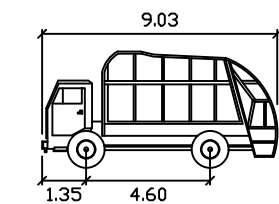

VLEČNÉ KŘIVKY PROVĚŘUJÍ PRŮJEZD VOZIDLA
(JEHO OTOČENÍ) RYCHLOSTÍ 5 KM/H

OSA A SMĚR JÍZDY VOZIDLA:



OBRYŠ KAROSERIE VOZIDLA:



VYPRACOVAL BC. LUCIE KUŠTOVÁ	KONTROLOVAL BC. LUCIE KUŠTOVÁ	ZODPOVĚDNÝ PROJEKTANT BC. LUCIE KUŠTOVÁ	Vodohospodářská výstavba a investice s.r.o. Stavební a projektční kancelář Bratří Čapků 92, Holice 514 01, IČO: 10778659	
AKCE			STUPĚŇ	DPS
ZTV VOSTELČICE CHOCEŇ, ETAPA F- SOUBOR B			FORMÁT	297x630
			DATUM	10/2024
			MĚŘÍTKO	1:200
ČÁST	SO 01 KOMUNIKACE A CHODNÍKY		PARE	Č. VÝKRESU
NÁZEV	SITUACE VLEČNÝCH KŘIVEK			D.1.7