

Podélný profil:TRASA B M 1:1000/100
Rozsah: km 0,00000 - km 0.194

ZMĚNA PŘÍČNÉHO SKLONU:

PR:

KÓTY NIVELETY:


KÓTY TERÉNU:

SROVNÁVACÍ ROVINA:

STANIČENÍ:

SMĚROVÉ POMĚRY:

VZDÁLENOST PŘ. ŘEZŮ:

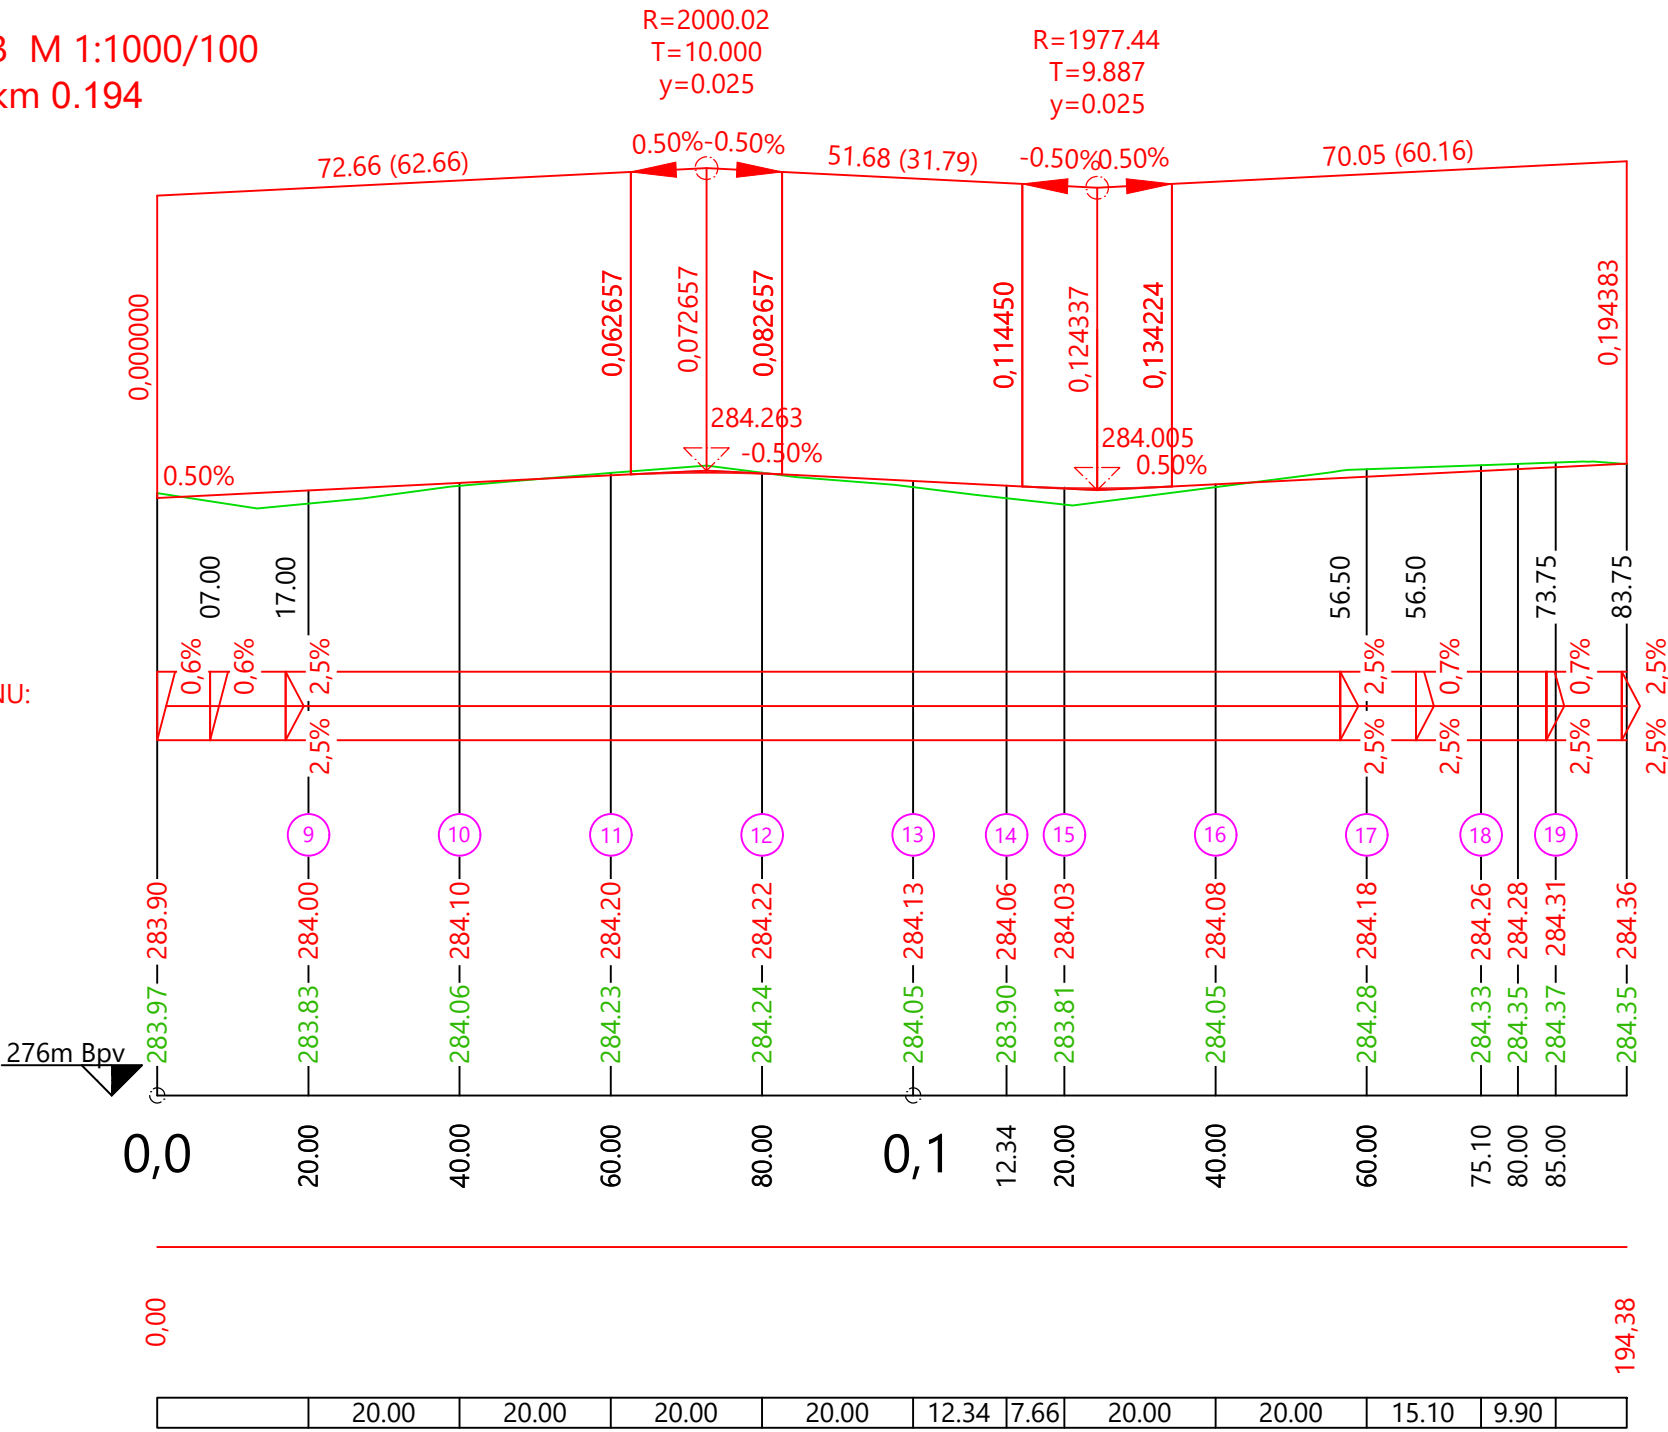

VYPRACOVAL BC. LUCIE KUŠTOVÁ		KONTROLOVAL BC. LUCIE KUŠTOVÁ	ZODPOVĚDNÝ PROJEKTANT BC. LUCIE KUŠTOVÁ	Vodohospodářská výstavba a investice s.r.o. Stavební a projektční kancelář Bratři Čapků 92, Holice 514 01, IČO: 10778659	
AKCE ZTV VOSTELČICE CHOCEŇ, ETAPA F- SOUBOR B				STUPĚŇ	DPS
				FORMÁT	297x630
				DATUM	10/2024
				MĚŘÍTKO	1:1000/100
				ČÁST SO 01 KOMUNIKACE A CHODNÍKY	PARE
NÁZEV PODÉLNÝ PROFIL- TRASA B					D.1.9