



PŮDORYS

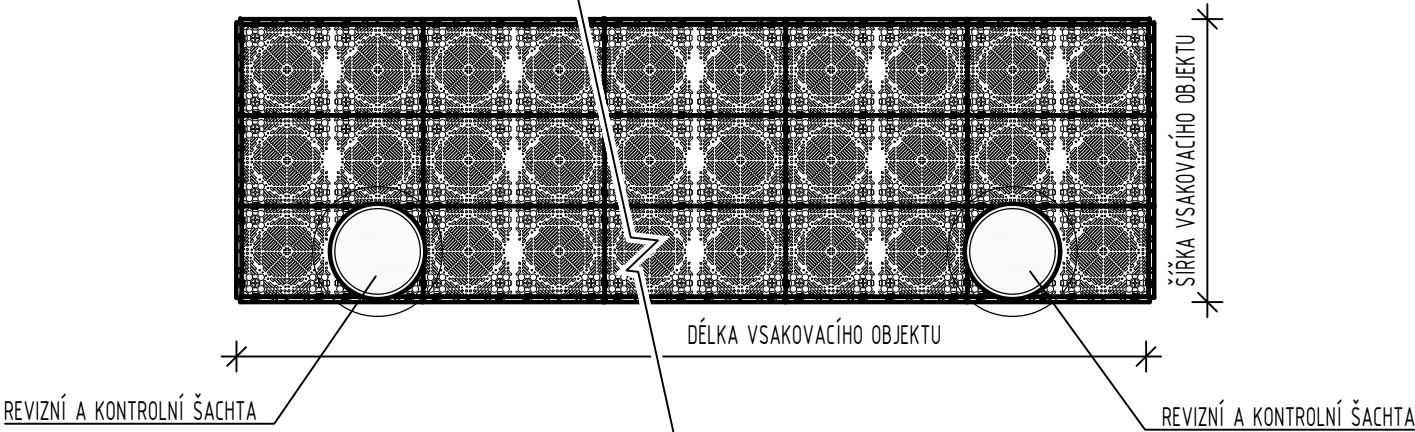

POZNÁMKY:

- VSAKOVAČÍ BOXY BUDOU DIMENZOVANÉ NA TŘÍDU ZATÍŽENÍ D400
- ROZMĚRY VSAKOVAČÍCH BOXŮ BUDOU KORESPONDOVAT S ROZMĚRY KONKRÉTNĚ DODANÝCH VÝROBKŮ PŘI ZACHOVÁNÍ PLOCHY A OBJEMU VSAKOVAČÍCH BOXŮ
- PŮDORYSNÉ ROZMĚRY JEDNOTLIVÝCH VSAKOVAČÍCH OBJEKTŮ JSOU UVEDENY V SITUAČNÍCH VÝKRESECH

ŘEZ

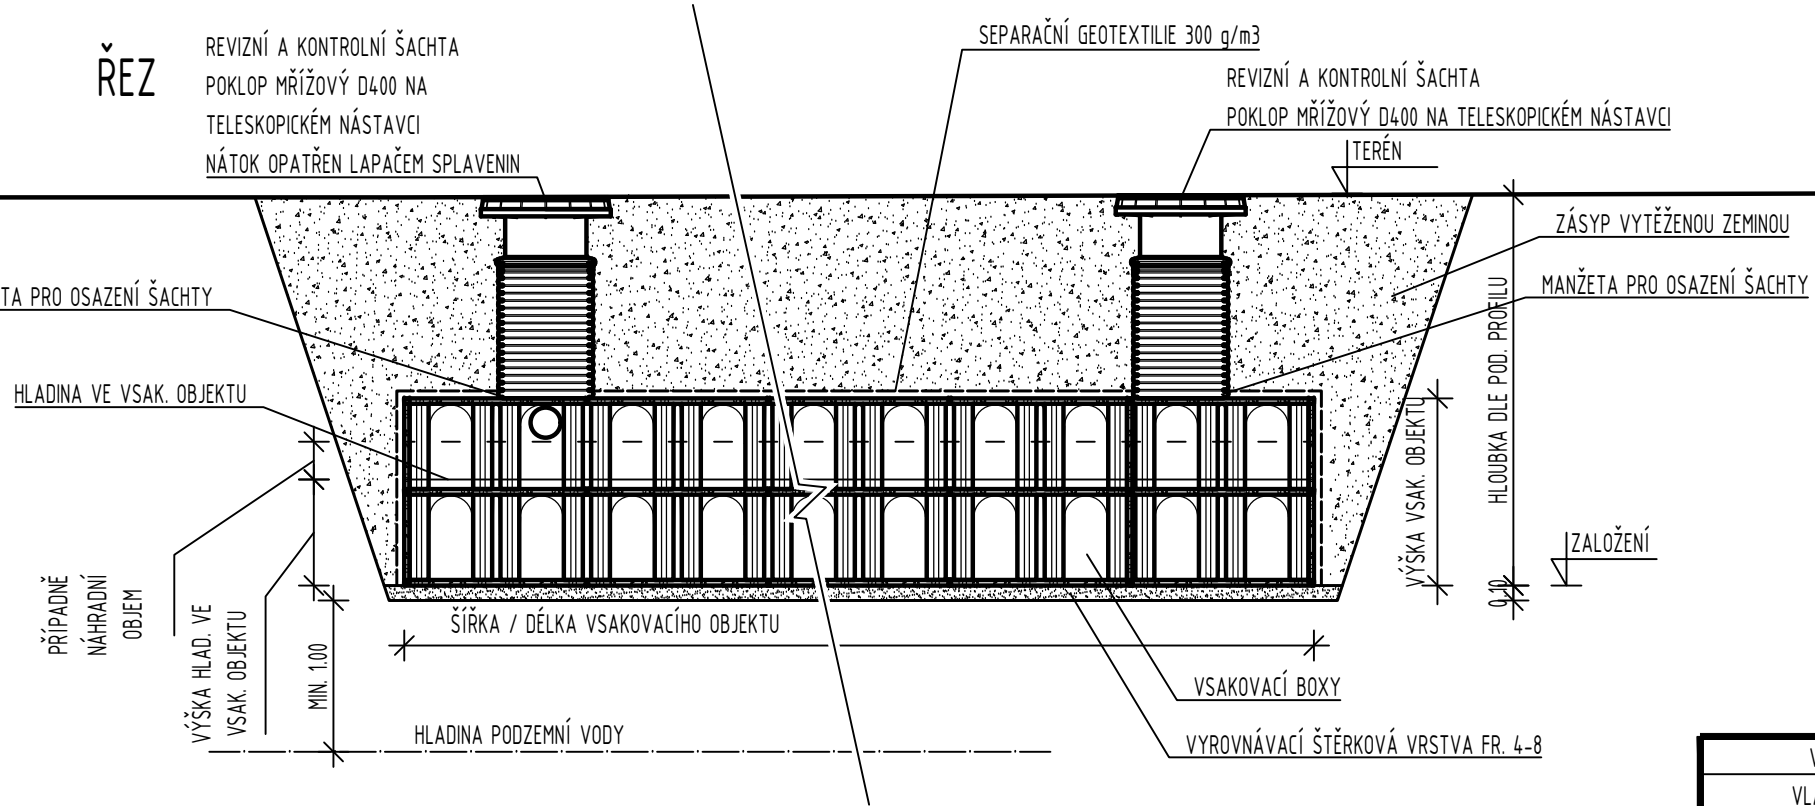

VYPRACOVAL VLADISLAV KALIŠ		KONTRLOVAL VLADISLAV KALIŠ		ZODPOVĚDNÝ PROJEKTANT VLADISLAV KALIŠ		Vodohospodářská výstavba a investice s.r.o. <i>Stavební a projekční kancelář</i> Bratří Čapků 92, Holice 514 01, IČO: 10778659	
AKCE ZTV VOSTELČICE CHOCEŇ, ETAPA F- SOUBOR B						STUPEŇ	DPS
						FORMÁT	297x420
						DATUM	10/2024
						MĚŘÍTKO	1:50
ČÁST NÁZEV		SO 02 DEŠŤOVÁ KANALIZACE VSAKOVÁNÍ				PARE	Č. VÝKRESU
VZOROVÝ VÝKRES VSAKOVAČÍHO OBJEKTU							D.2.13