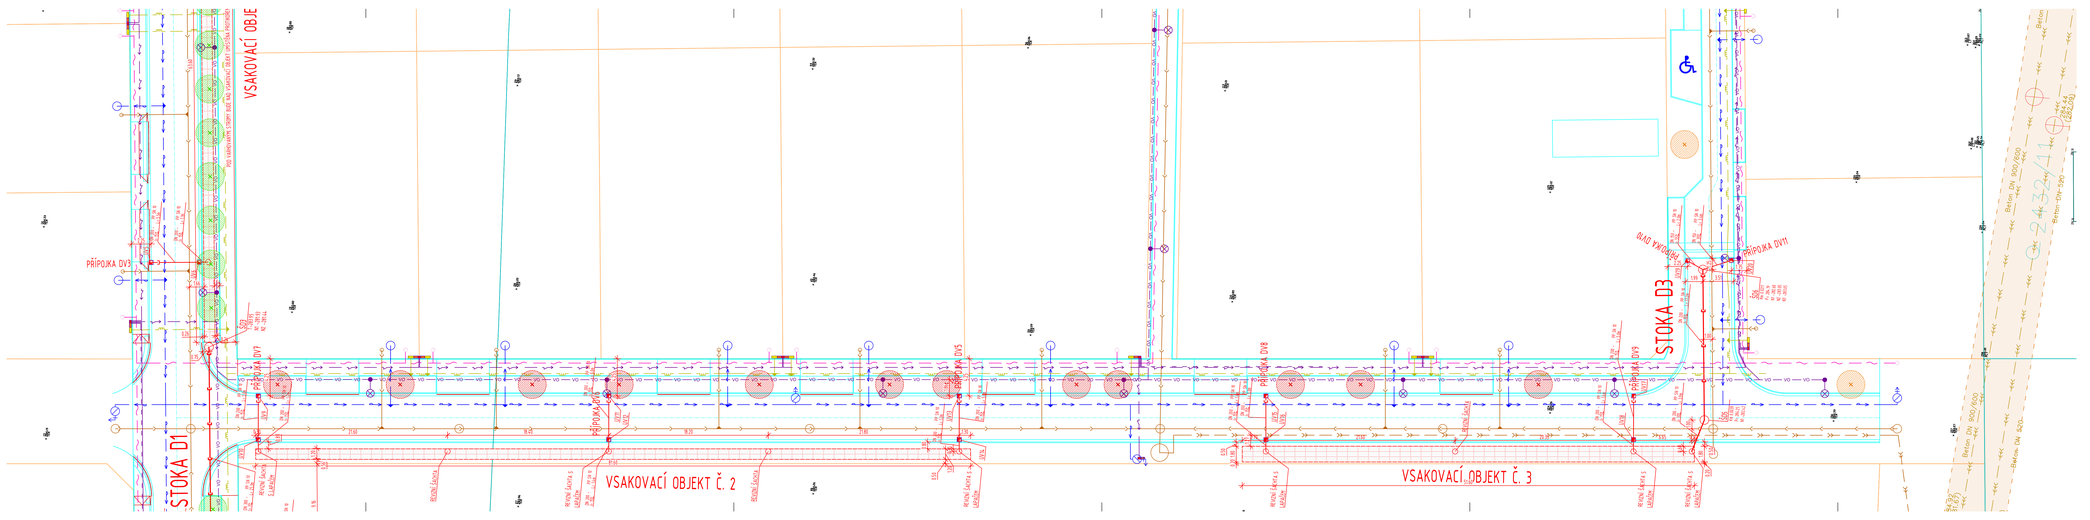
VSAKOVACÍ OBJE
PŘÍPOJKA DV5
STOKA D1
PŘÍPOJKA DV7
PŘÍPOJKA DV6
VSAKOVACÍ OBJEKT Č. 2
PŘÍPOJKA DV5
PŘÍPOJKA DV8
VSAKOVACÍ OBJEKT Č. 3
PŘÍPOJKA DV9
STOKA D3
PŘÍPOJKA DV11
Beton DN 1000/600
Beton DN 500
Beton DN 600
Beton DN 500
Beton DN 600
Beton DN 500
Beton DN