


Katastr  
Číslo parcely  
Povrch  
Vzdálenost

|     |       |
|-----|-------|
|     |       |
|     |       |
|     |       |
| 168 | 3.83  |
|     | 25.29 |



# STOKA D1

M=1:500/100

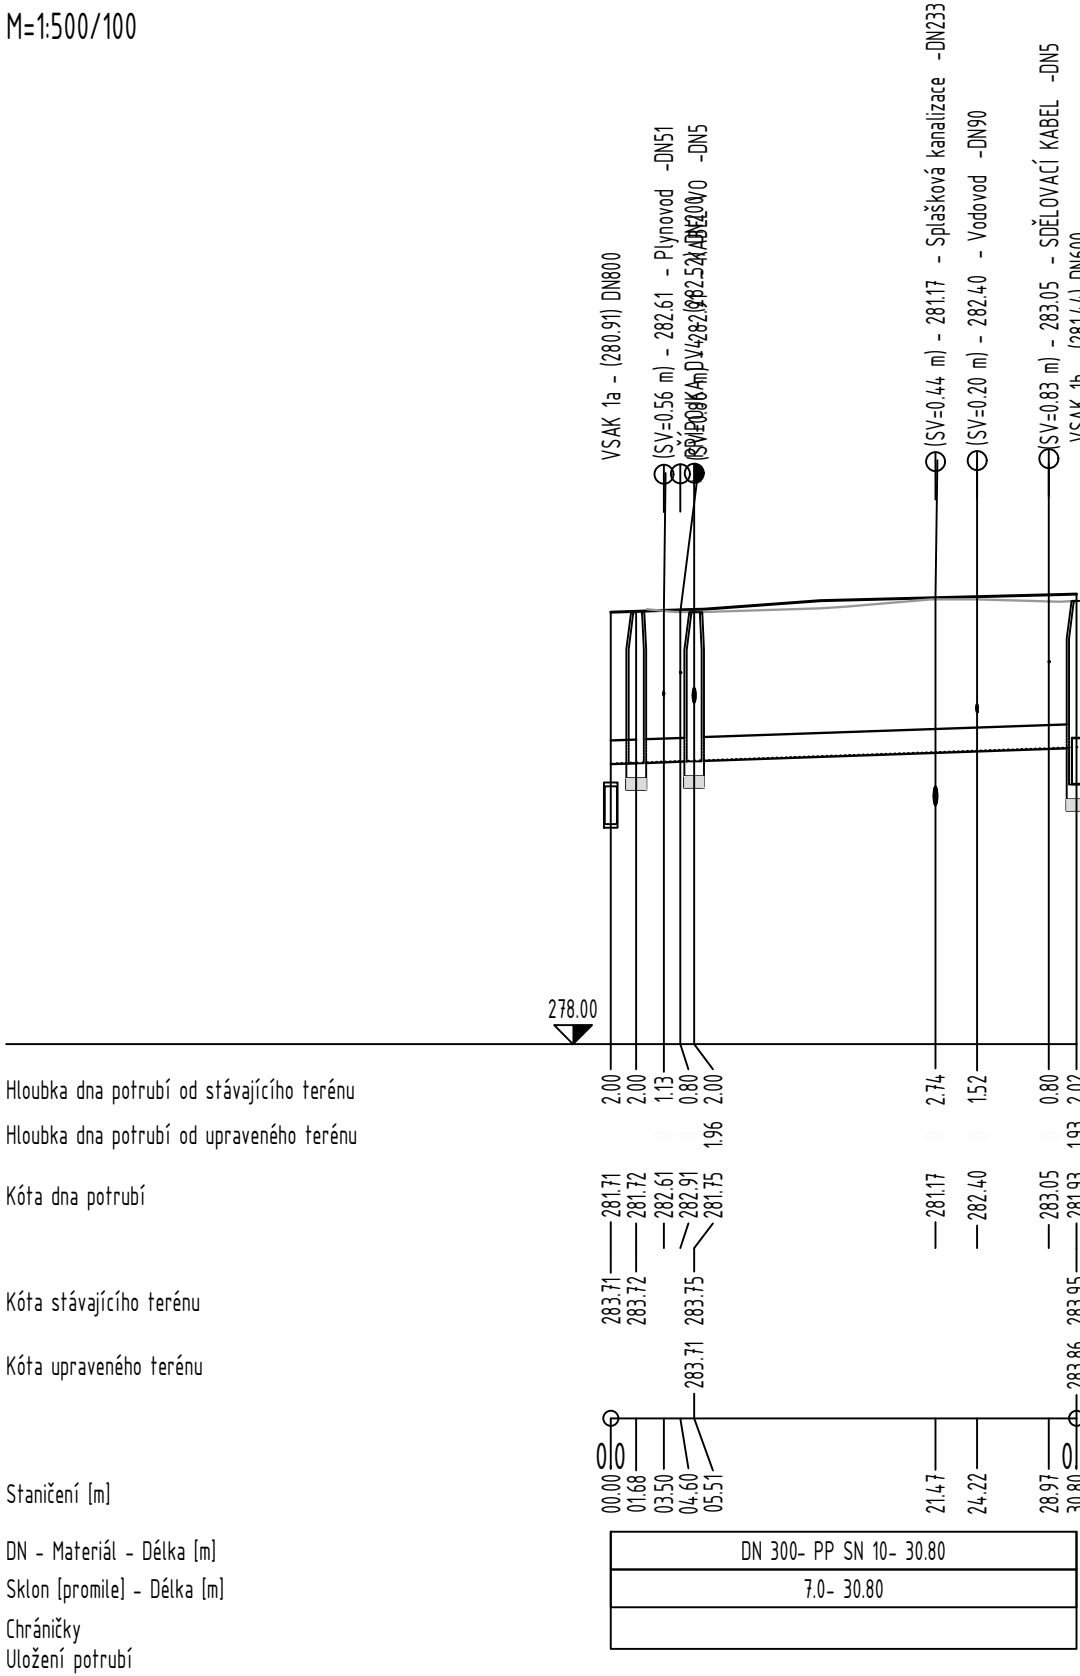


Katastr  
Číslo parcely  
Povrch  
Vzdálenost

|  |       |
|--|-------|
|  |       |
|  |       |
|  |       |
|  | 44.78 |




# STOKA D2

M=1:500/100

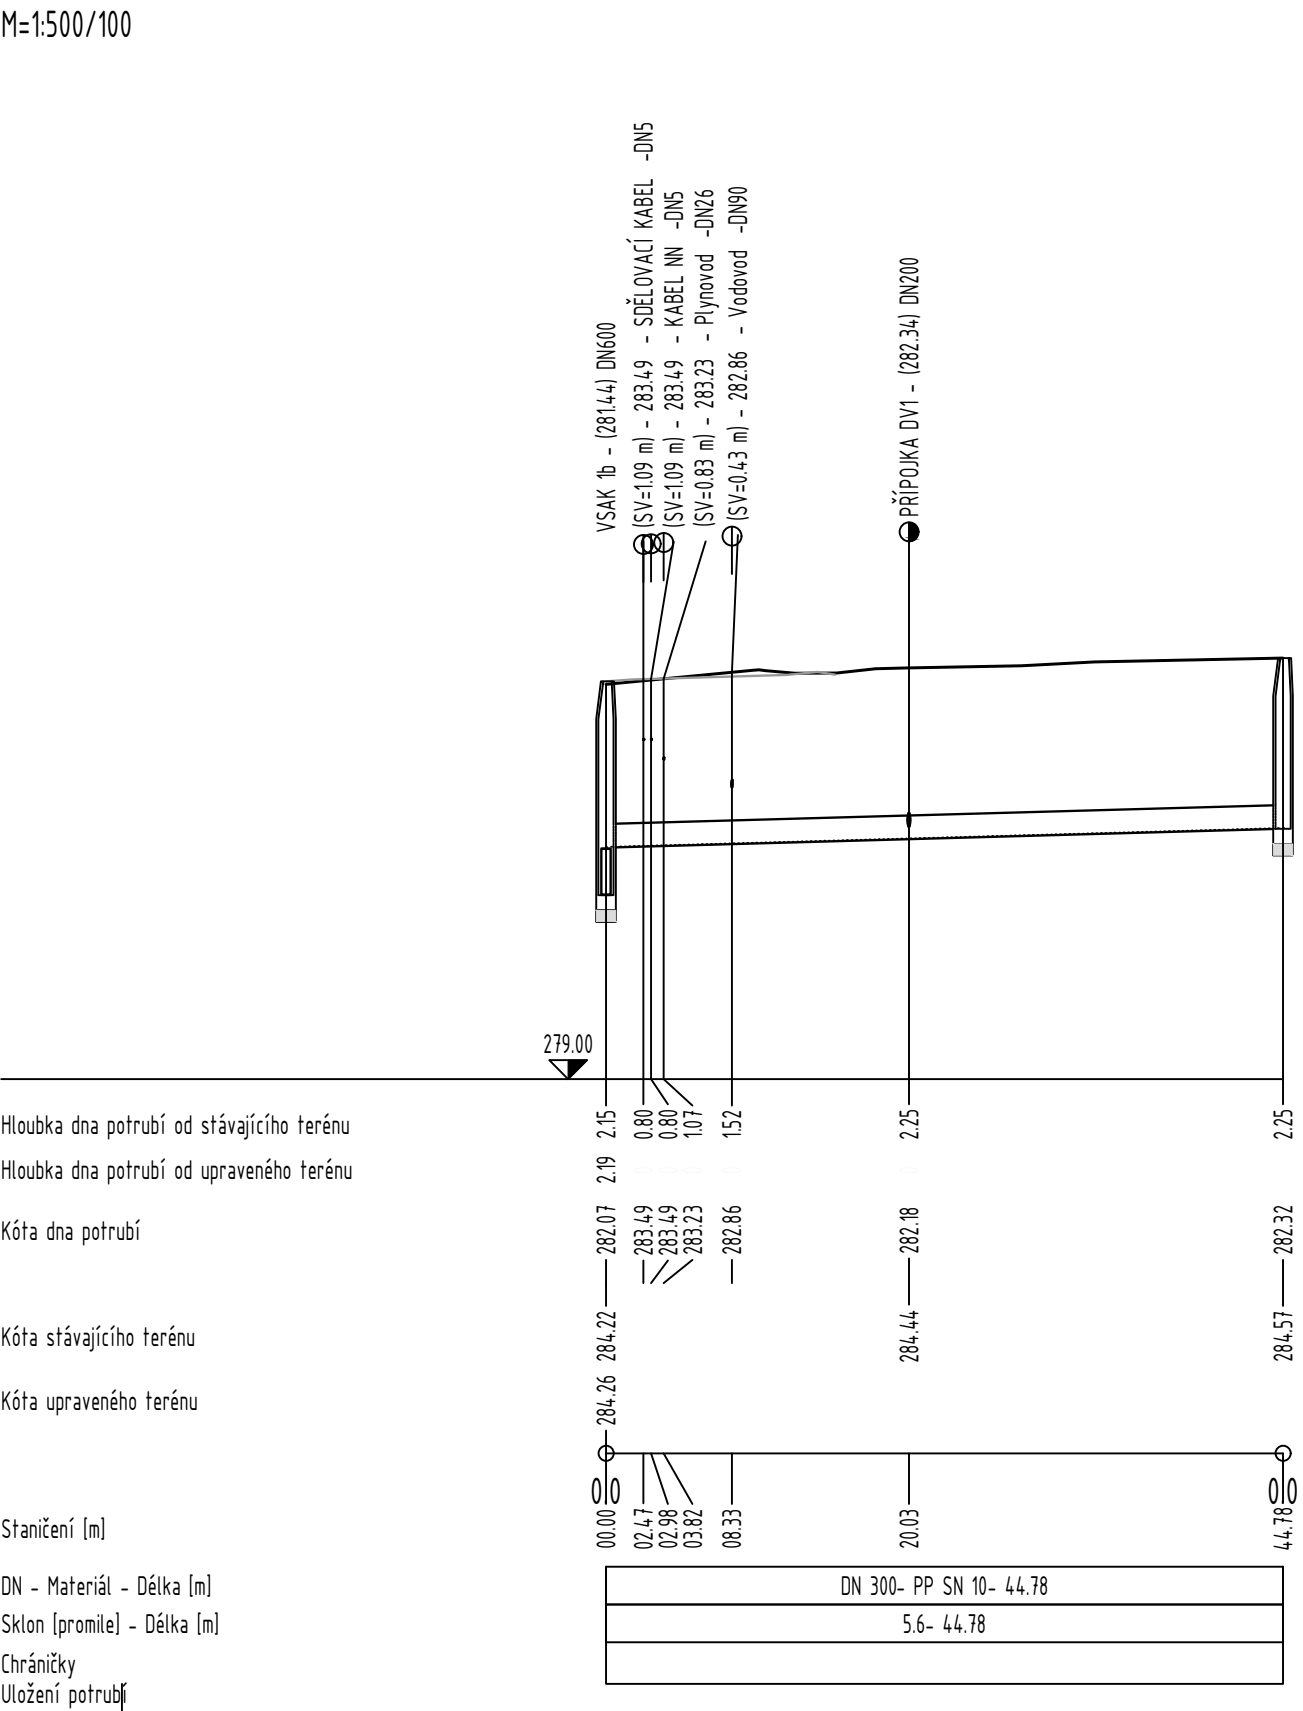


Katastr  
Číslo parcely  
Povrch  
Vzdálenost

|      |       |
|------|-------|
|      |       |
|      |       |
|      |       |
| 3.87 | 17.20 |

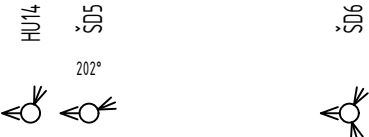

# STOKA D3

M=1:500/100

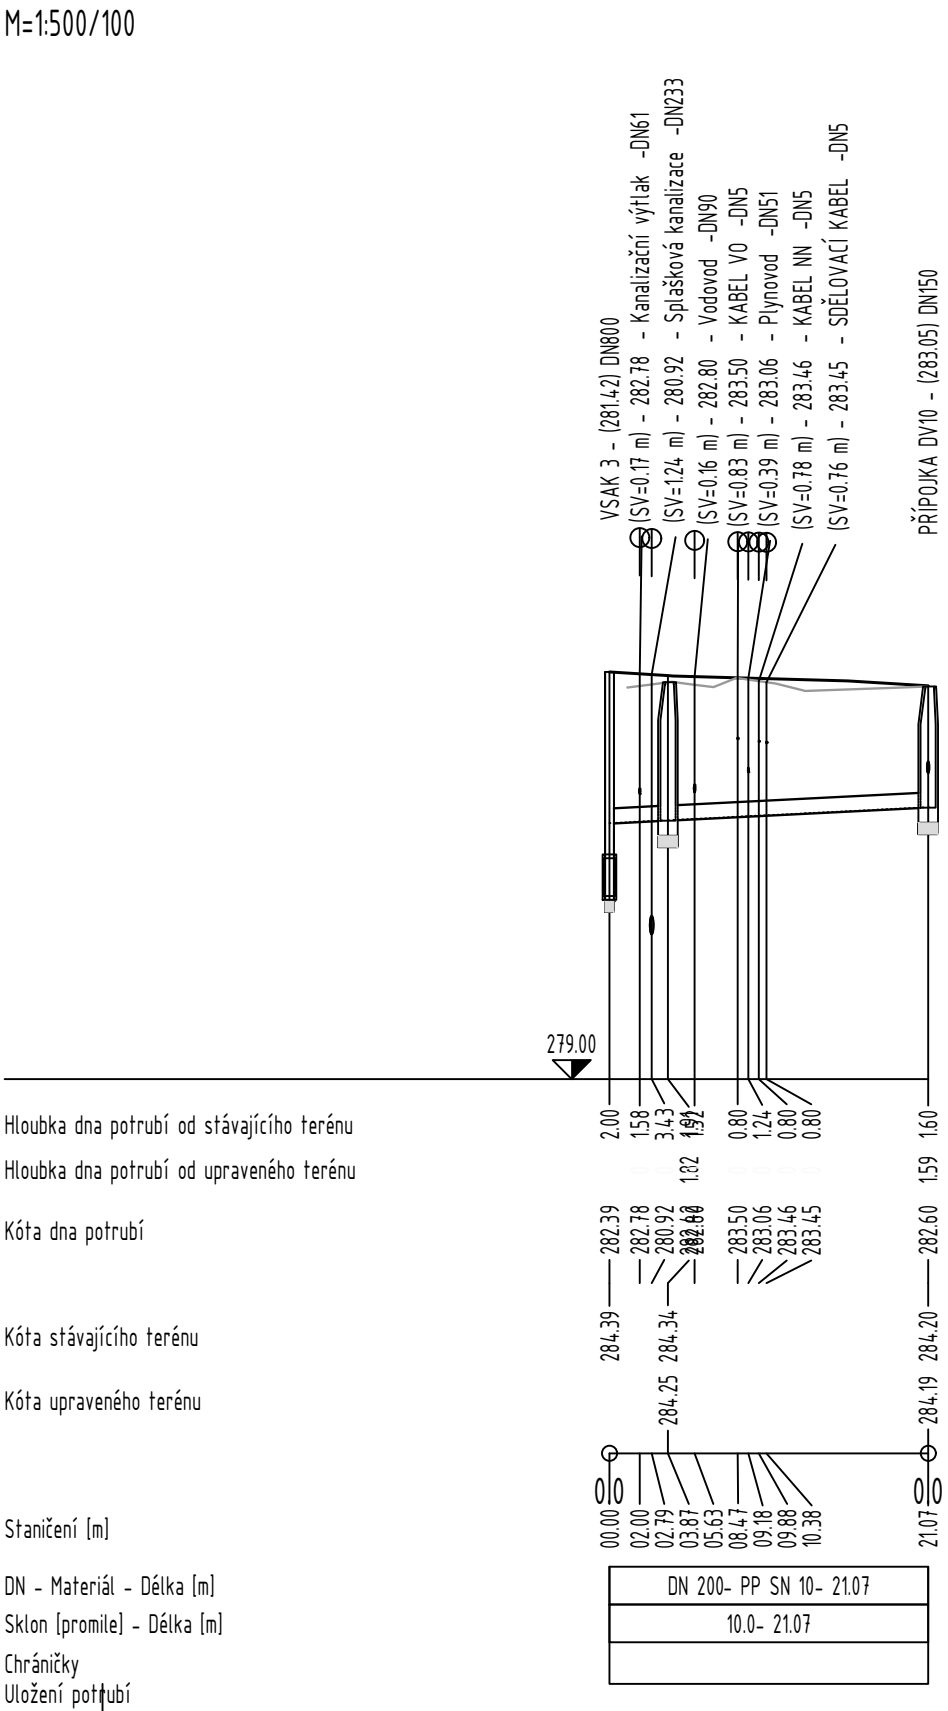

|                                             |                                |                                          |   |
|---------------------------------------------|--------------------------------|------------------------------------------|---|
| VYPRACOVAL<br>VLADISLAV KALIŠ               | KONTROLOVAL<br>VLADISLAV KALIŠ | ZODPOVĚDNÝ PROJEKTANT<br>VLADISLAV KALIŠ |  <b>Vodohospodářská<br/>výstavba a investice s.r.o.</b><br><small>Stavební a projektovací kancelář<br/>Bratři Čapkové 92, Holice 516 01 IČO: 10778659</small> |
| AKCE                                        |                                |                                          | STUPĚŇ<br>FORMÁT<br>DATUM<br>MĚŘÍTKO   |
| ZTV VOSTELČICE CHOCEŇ, ETAPA F-<br>SOUBOR B |                                |                                          | DPS<br>297x840<br>10/2024<br>1:500/100   |
| ČÁST<br>NÁZEV                               |                                |                                          | PARE<br>Č. VÝKRESU   |
| PODÉLNÝ PROFIL- STOKA D1 D2 D3              |                                |                                          | D.2.6   |