

Katastr
Číslo parcely
Povrch
Vzdálenost

PŘÍPOJKA DV1

M=1:500/100



Hloubka dna potrubí od stávajícího terénu
Hloubka dna potrubí od upraveného terénu

Kóta dna potrubí

Kóta stávajícího terénu

Kóta upraveného terénu



Katastr
Číslo parcely
Povrch
Vzdálenost

PŘÍPOJKA DV2

M=1:500/100



Hloubka dna potrubí od stávajícího terénu
Hloubka dna potrubí od upraveného terénu

Kóta dna potrubí

Kóta stávajícího terénu

Kóta upraveného terénu



Katastr
Číslo parcely
Povrch
Vzdálenost

PŘÍPOJKA DV3

M=1:500/100



Hloubka dna potrubí od stávajícího terénu
Hloubka dna potrubí od upraveného terénu

Kóta dna potrubí

Kóta stávajícího terénu

Kóta upraveného terénu



Katastr
Číslo parcely
Povrch
Vzdálenost

PŘÍPOJKA DV4

M=1:500/100



Hloubka dna potrubí od stávajícího terénu
Hloubka dna potrubí od upraveného terénu

Kóta dna potrubí

Kóta stávajícího terénu

Kóta upraveného terénu



Katastr
Číslo parcely
Povrch
Vzdálenost

PŘÍPOJKA DV5

M=1:500/100




Hloubka dna potrubí od stávajícího terénu
Hloubka dna potrubí od upraveného terénu

Kóta dna potrubí

Kóta stávajícího terénu

Kóta upraveného terénu

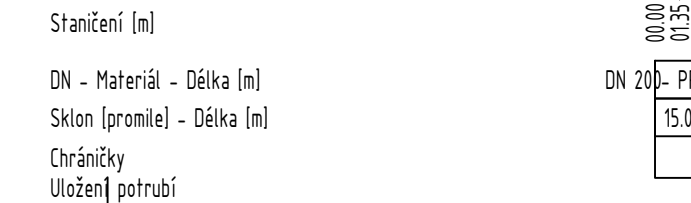

Katastr
Číslo parcely
Povrch
Vzdálenost

PŘÍPOJKA DV6

M=1:500/100




Hloubka dna potrubí od stávajícího terénu
Hloubka dna potrubí od upraveného terénu

Kóta dna potrubí

Kóta stávajícího terénu

Kóta upraveného terénu

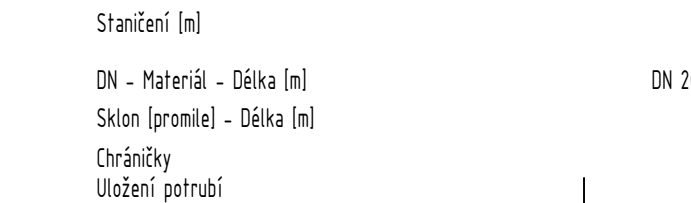

Katastr
Číslo parcely
Povrch
Vzdálenost

PŘÍPOJKA DV7

M=1:500/100




Hloubka dna potrubí od stávajícího terénu
Hloubka dna potrubí od upraveného terénu

Kóta dna potrubí

Kóta stávajícího terénu

Kóta upraveného terénu

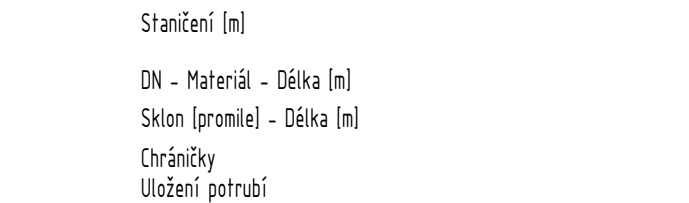

Katastr
Číslo parcely
Povrch
Vzdálenost

PŘÍPOJKA DV8

M=1:500/100




Hloubka dna potrubí od stávajícího terénu
Hloubka dna potrubí od upraveného terénu

Kóta dna potrubí

Kóta stávajícího terénu

Kóta upraveného terénu

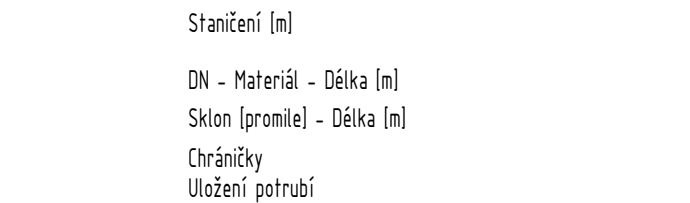

VYPRACOVAL VLADISLAV KALIŠ	KONTOLOVAL VLADISLAV KALIŠ	ZODPOVĚDNÝ PROJEKTANT VLADISLAV KALIŠ	Vodohospodářská výstavba a investice s.r.o. Stavěcí a projektová kancelář Bratři Čapkové 92, Holicе 514 01 IČO: 26739659
AKCE ZTV VOSTELČICE CHOCEŇ, ETAPA F- SOUBOR B			STUPEŇ DPS
			FORMÁT 297x1470
			DATUM 10/2024
			MĚŘÍTKO 1:500/100
ČÁST NÁZEV SO 02 DEŠŤOVÁ KANALIZACE VSAKOVANI			PARE C. VYKRESU
PODÉLNÝ PROFIL- PŘÍPOJKY VPUSTÍ- ČÁST 1			D.2.7