




Katastr
Číslo parcely
Povrch
Vzdálenost

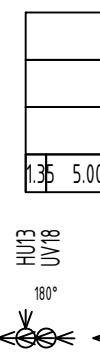


PŘÍPOJKA DV9
M=1:500/100

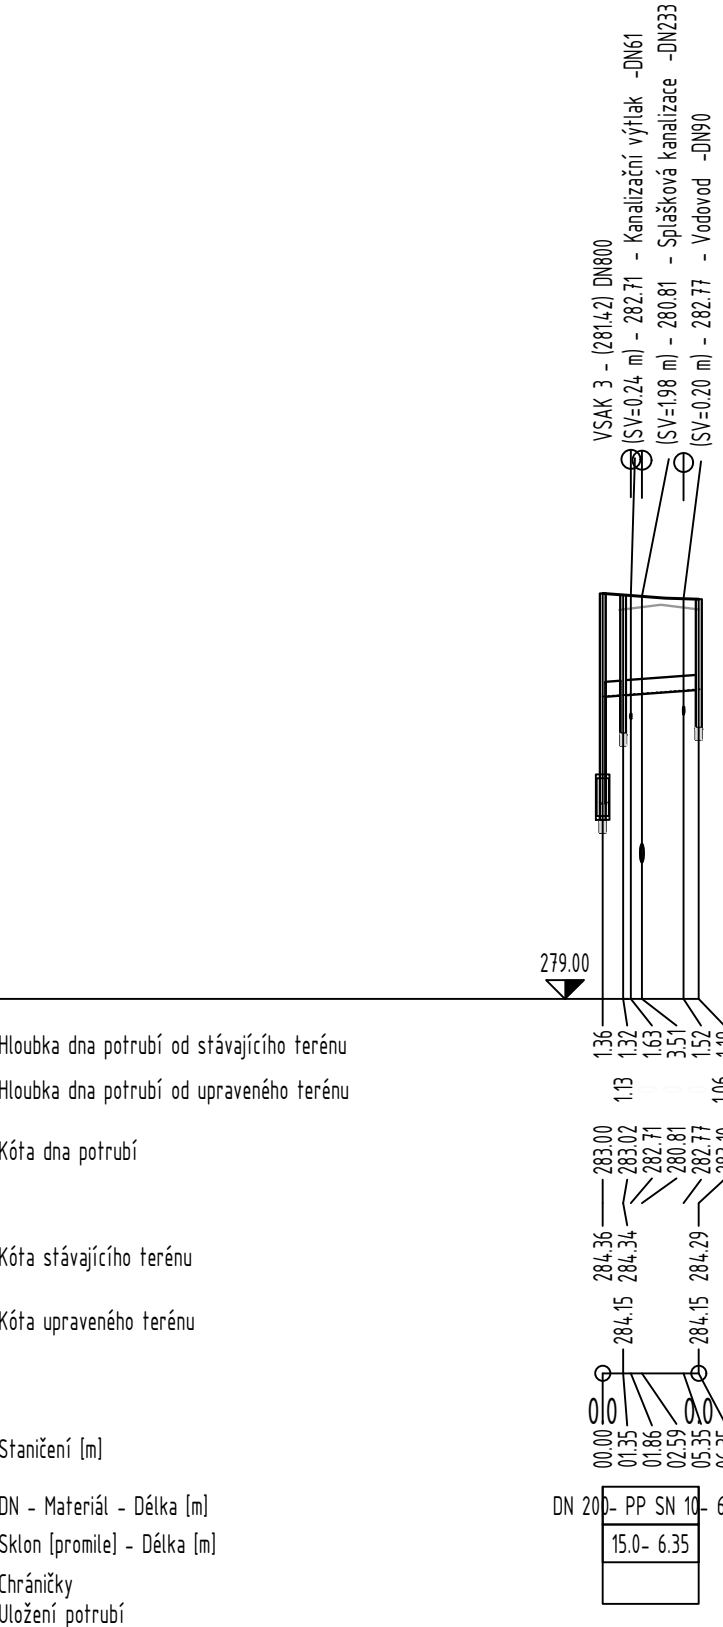

Katastr
Číslo parcely
Povrch
Vzdálenost

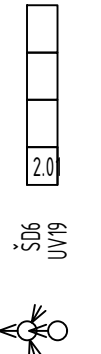


PŘÍPOJKA DV10
M=1:500/100

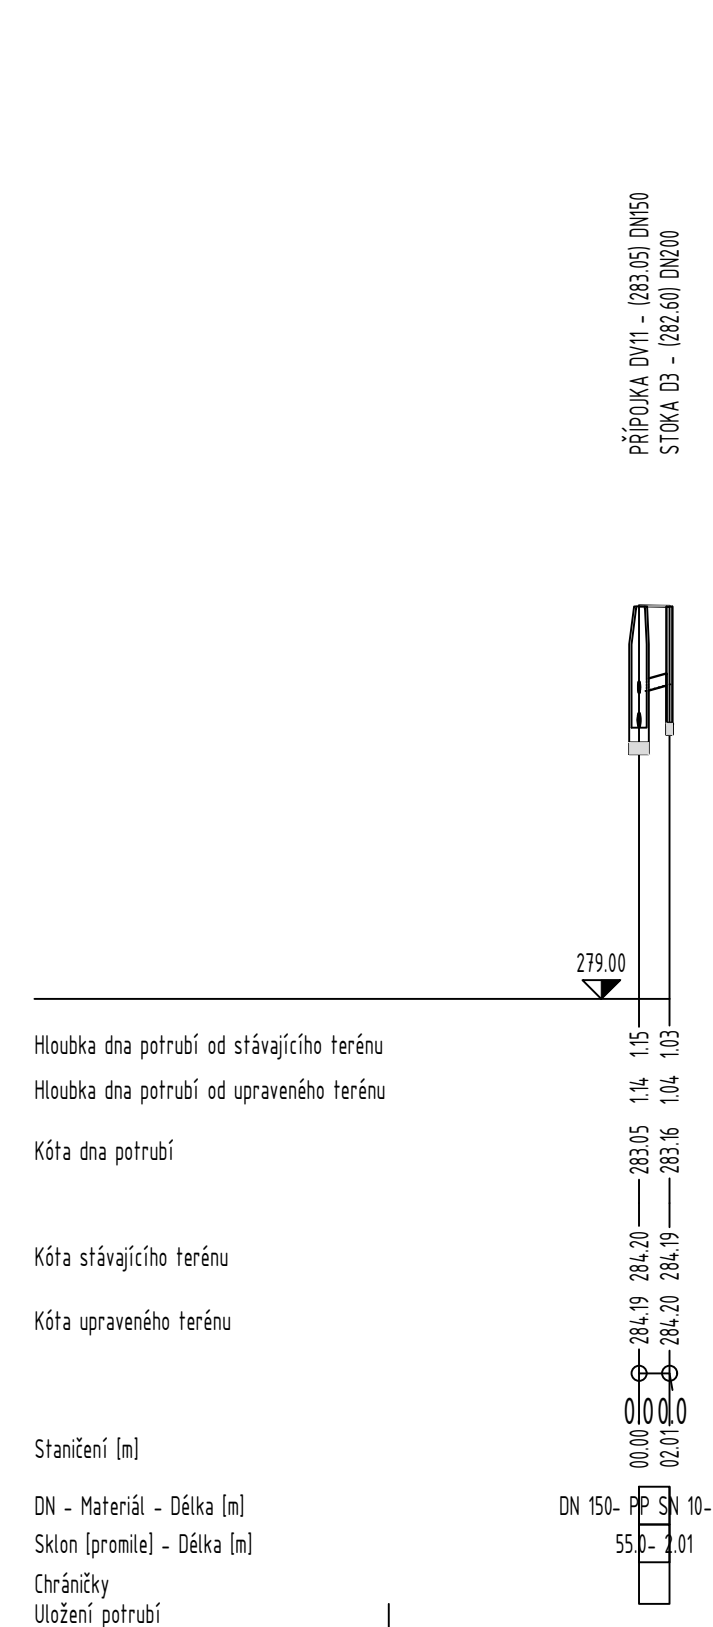


Katastr
Číslo parcely
Povrch
Vzdálenost




PŘÍPOJKA DV11
M=1:500/100

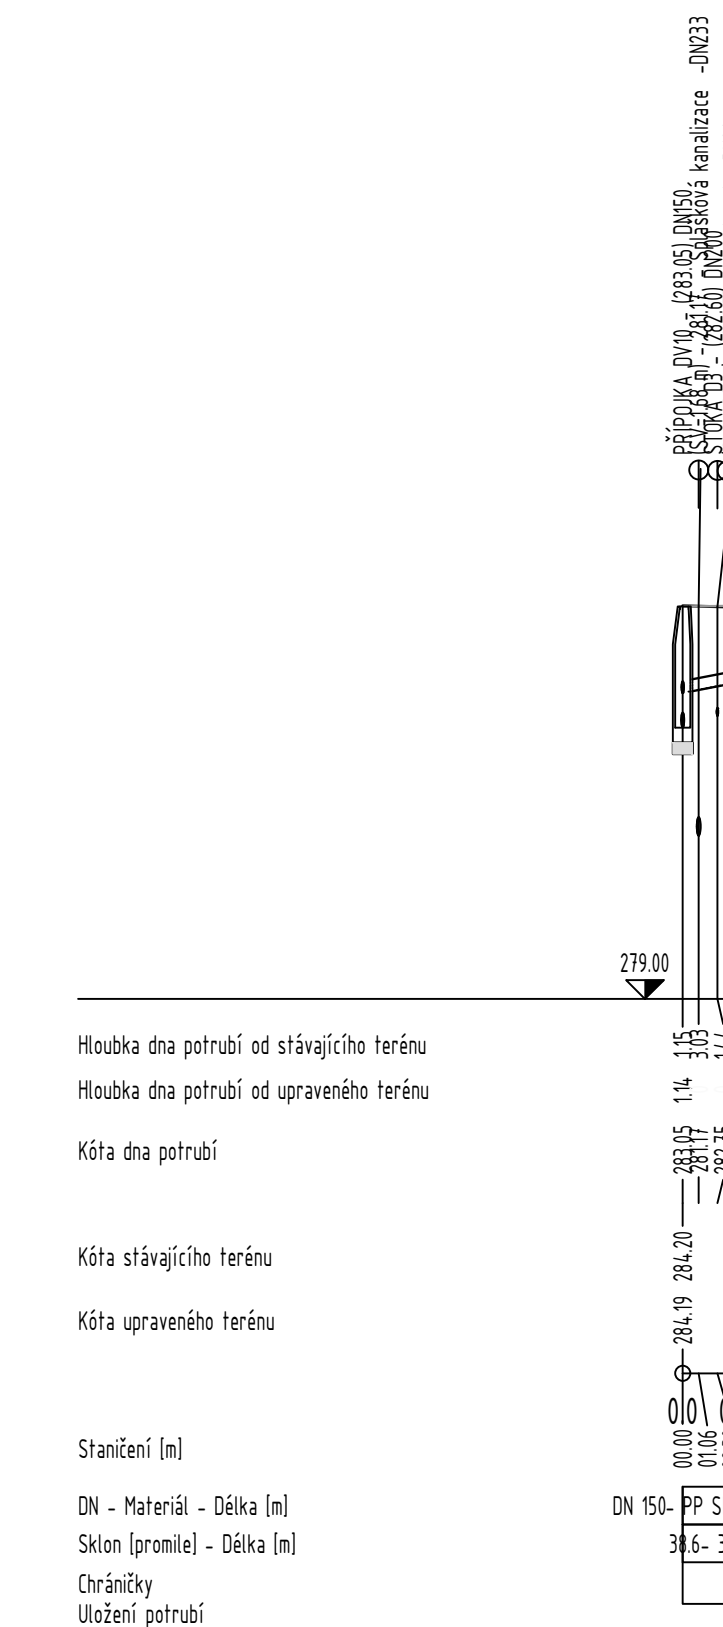


Katastr
Číslo parcely
Povrch
Vzdálenost

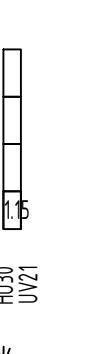


PŘÍPOJKA DV12
M=1:500/100

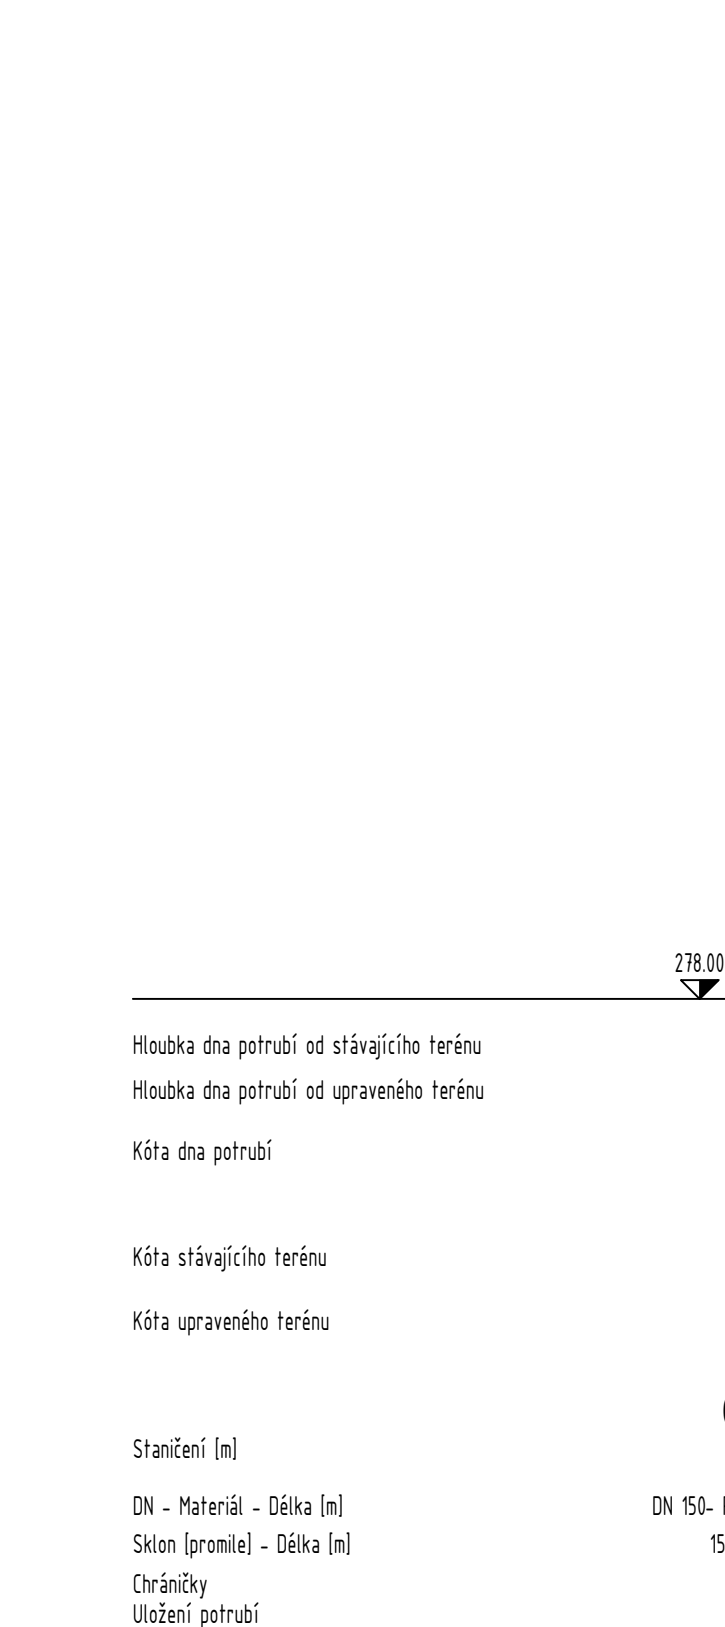


Katastr
Číslo parcely
Povrch
Vzdálenost

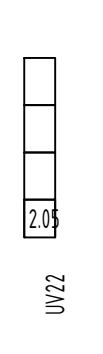


PŘÍPOJKA DV13
M=1:500/100

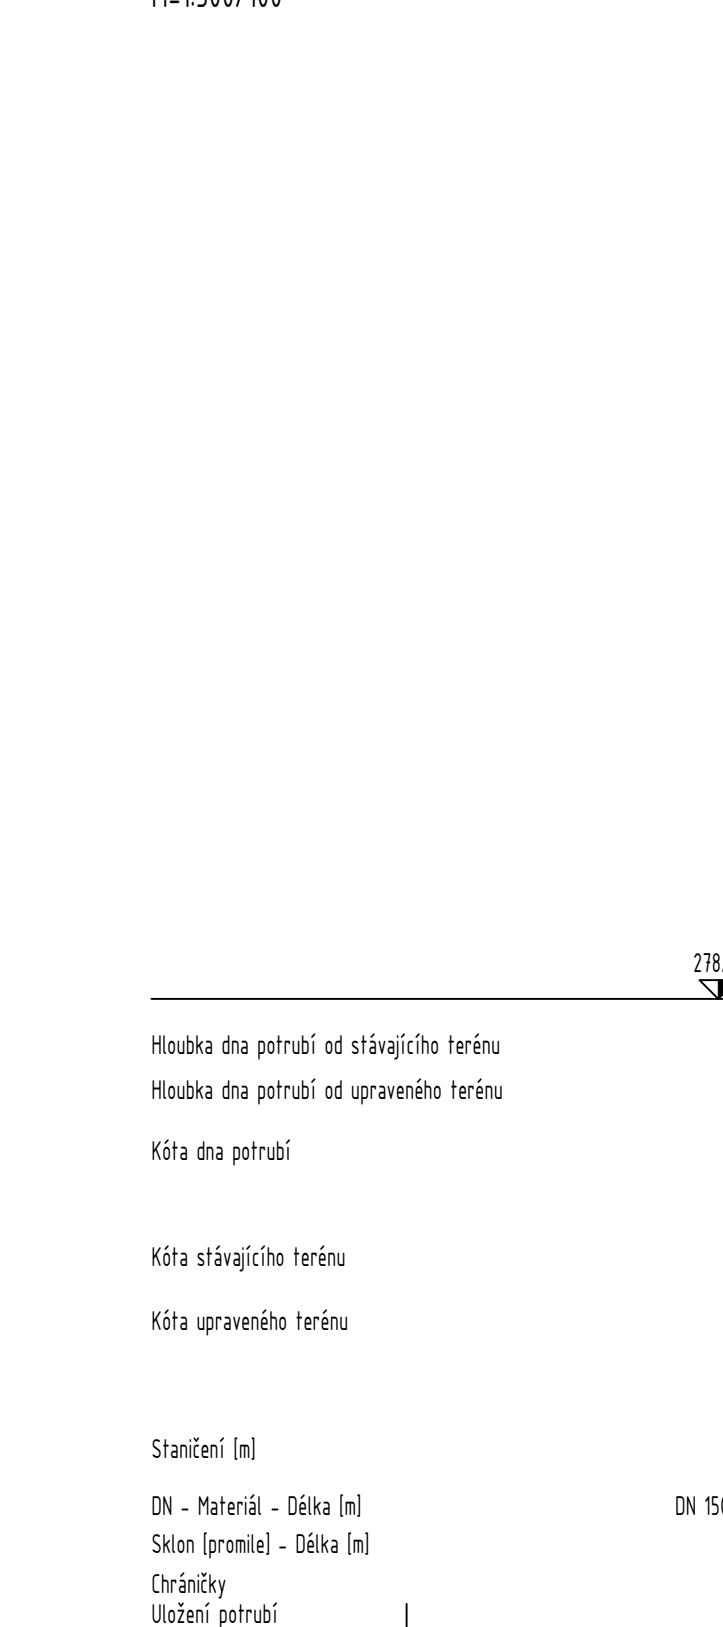

Katastr
Číslo parcely
Povrch
Vzdálenost

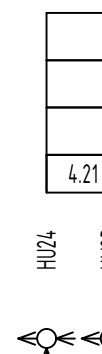


PŘÍPOJKA DV14
M=1:500/100

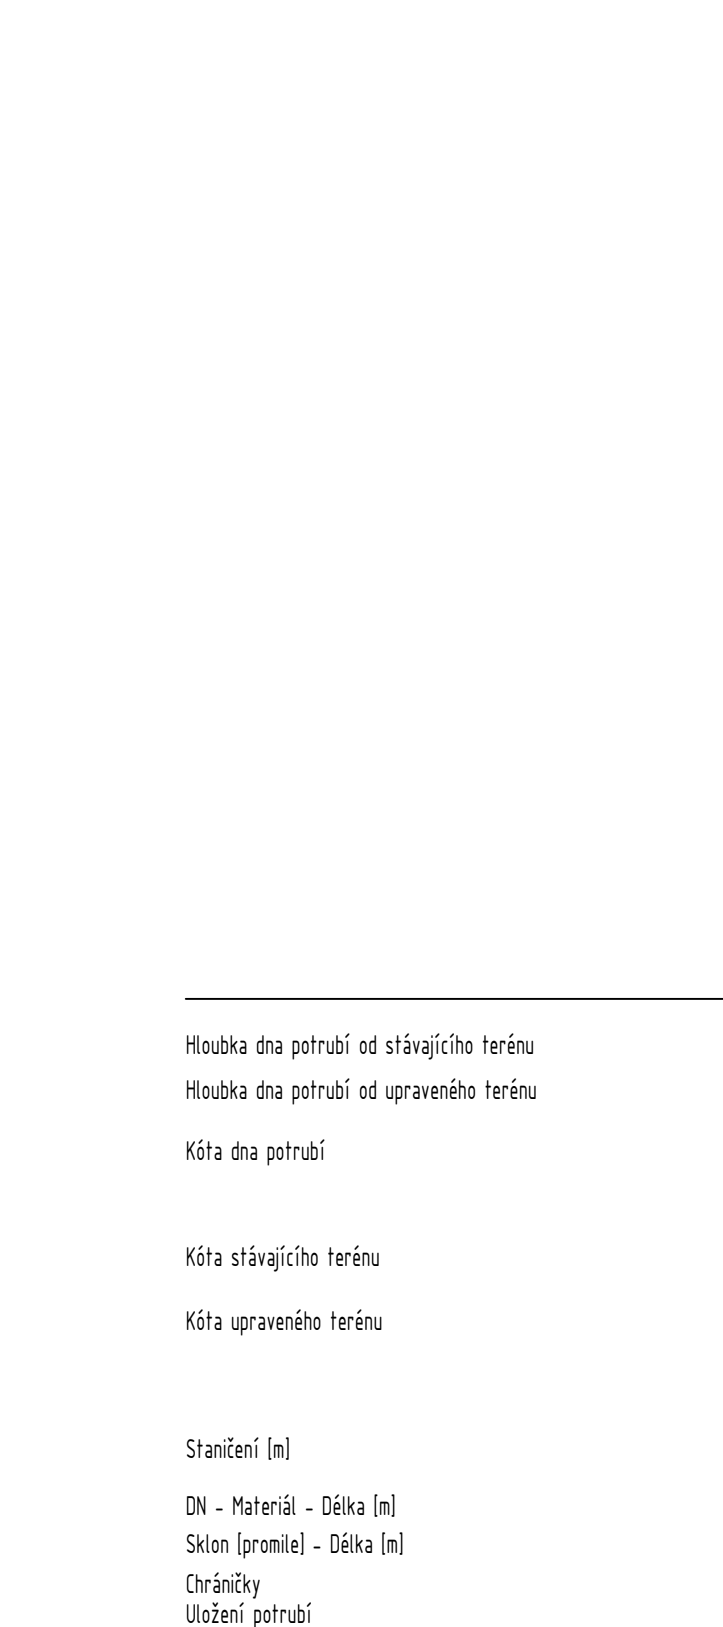

Katastr
Číslo parcely
Povrch
Vzdálenost




PŘÍPOJKA DV15
M=1:500/100

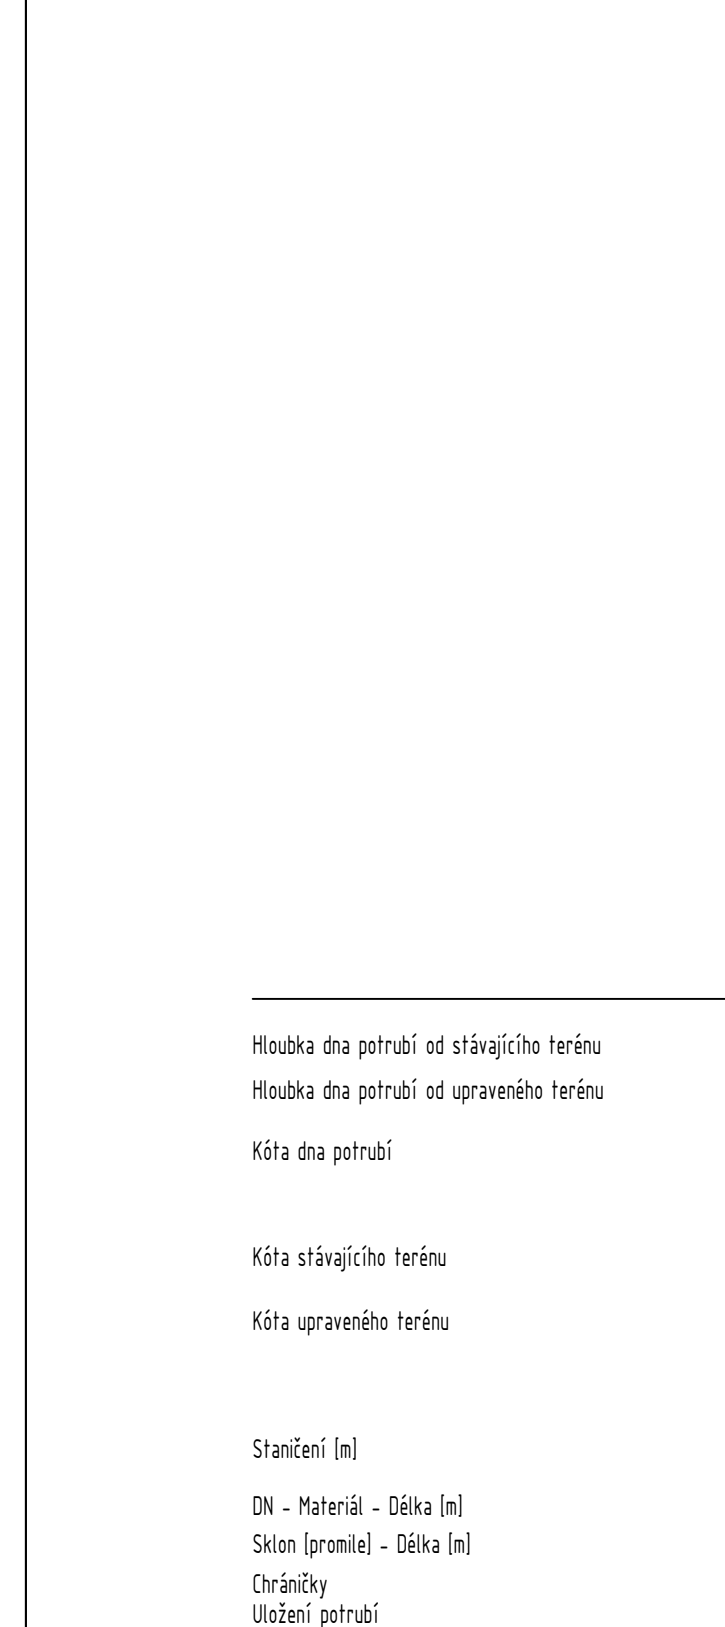

Katastr
Číslo parcely
Povrch
Vzdálenost



PŘÍPOJKA DV16
M=1:500/100

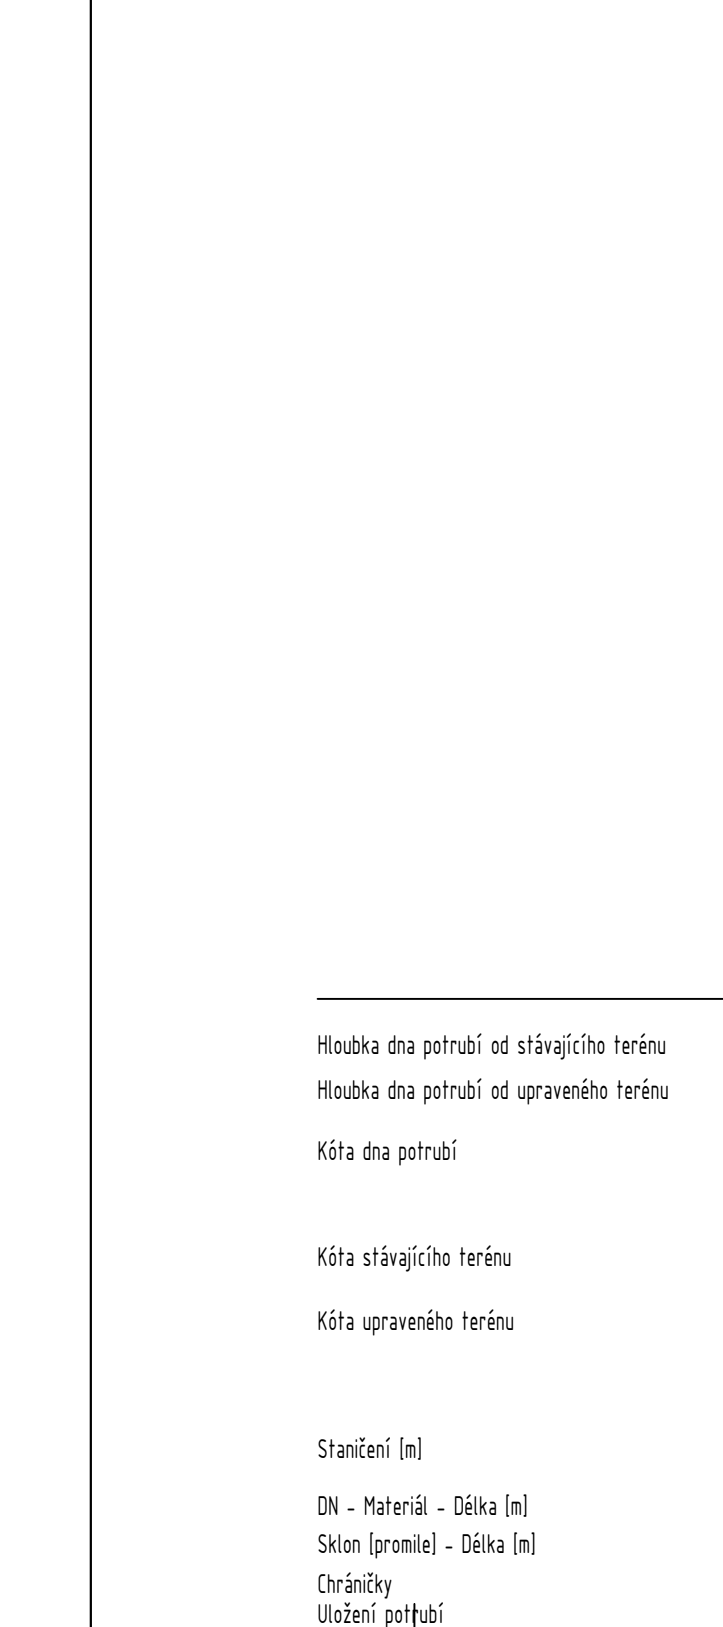

VYPRACOVAL VLADISLAV KALIS	KONTOLOVAL VLADISLAV KALIS	ZODPOVEDNY PROJEKTANT VLADISLAV KALIS	Vodohospodářská výstavba a investice s.r.o. Stavební a projektová kancelář Bratři Čapkové 99, Holice 514 01 IČO: 26739659
AKCE ZTV VOSTELČICE CHOCEŇ, ETAPA F- SOUBOR B			STUPEŇ DPS
			FORMÁT 297x1470
			DATUM 10/2024
			MĚŘÍTKO 1:500/100
ČÁST NÁZEV SO 02 DEŠŤOVÁ KANALIZACE VSAKOVÁNÍ			PARE C. VYKRESU
PODÉLNÝ PROFIL- PŘÍPOJKY VPUSTÍ- ČÁST 2			D.2.8