


Katastr
Číslo parcely
Povrch
Vzdálenost

VSAK 1a


M=1:1000/100

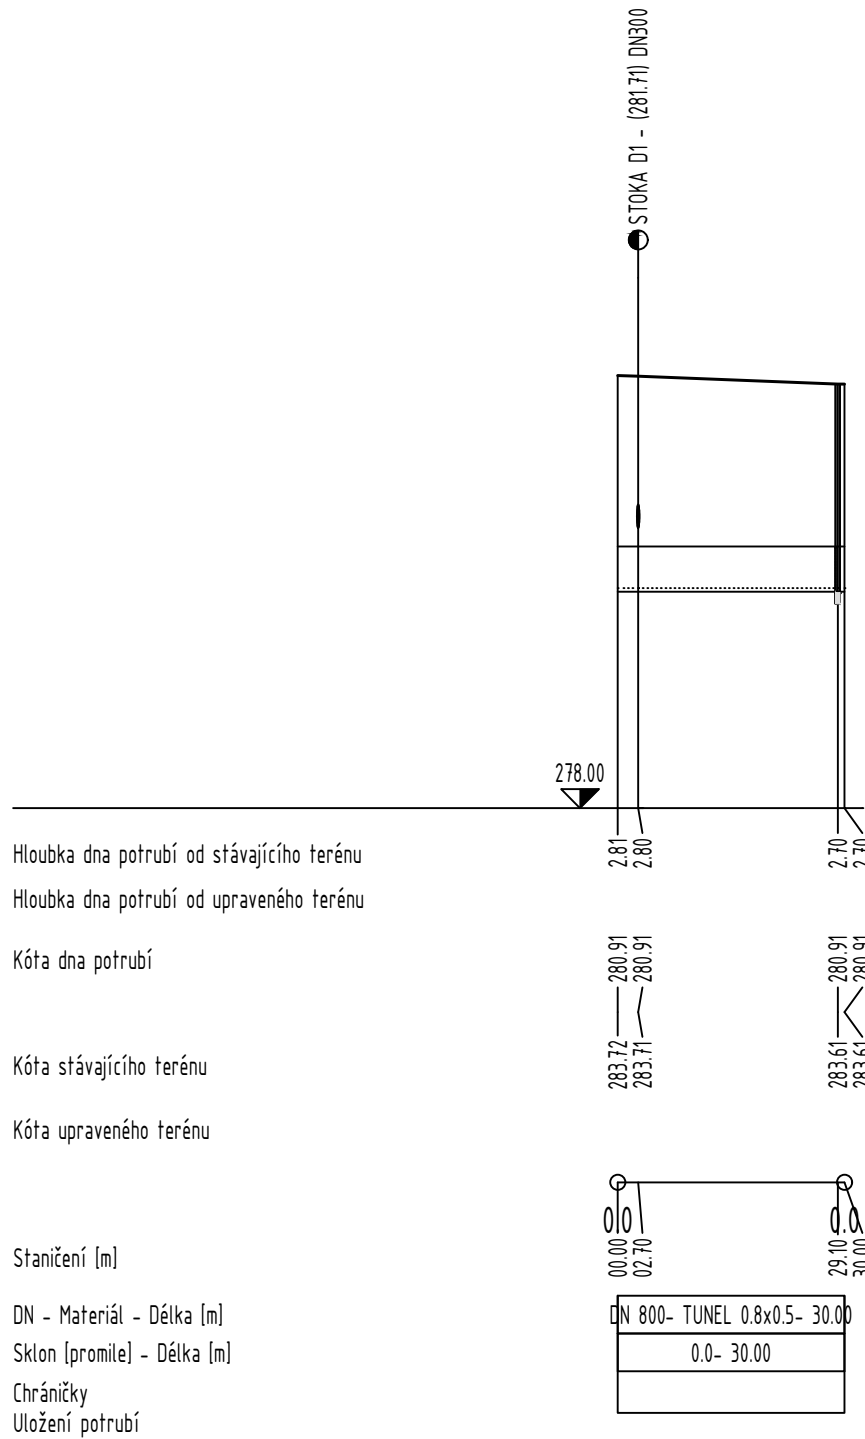

Katastr
Číslo parcely
Povrch
Vzdálenost

VSAK 1b


M=1:1000/100

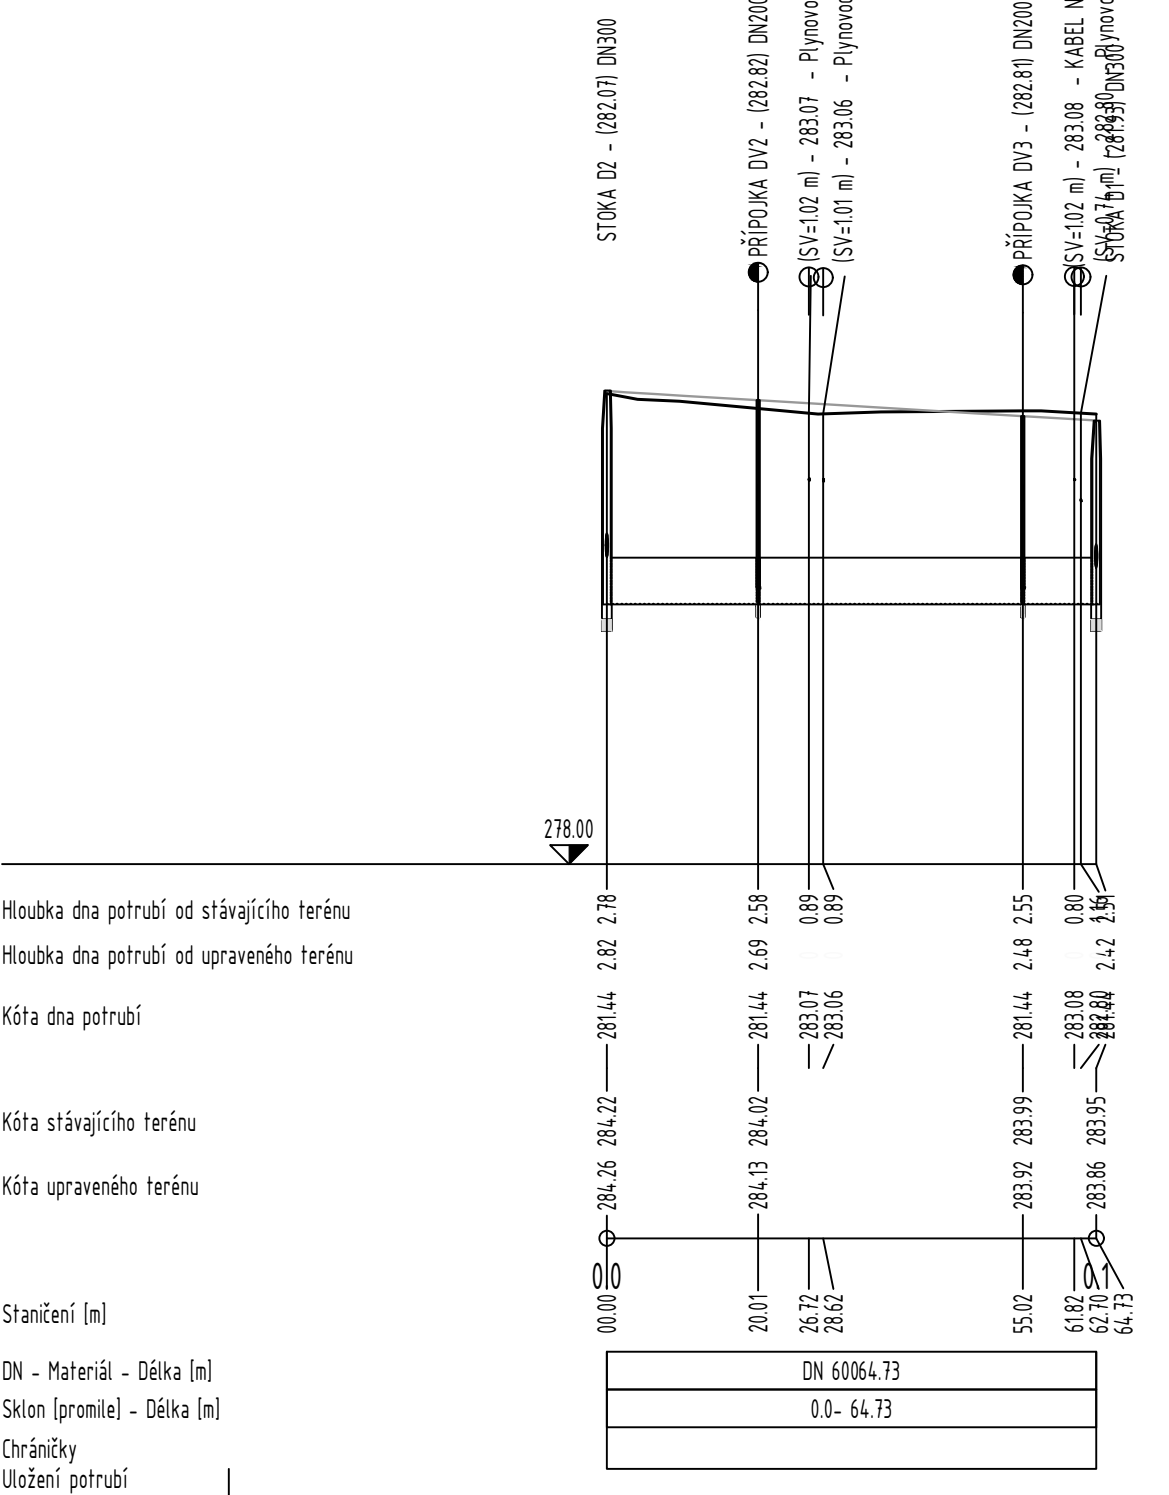

Katastr
Číslo parcely
Povrch
Vzdálenost

VSAK 2


M=1:1000/100

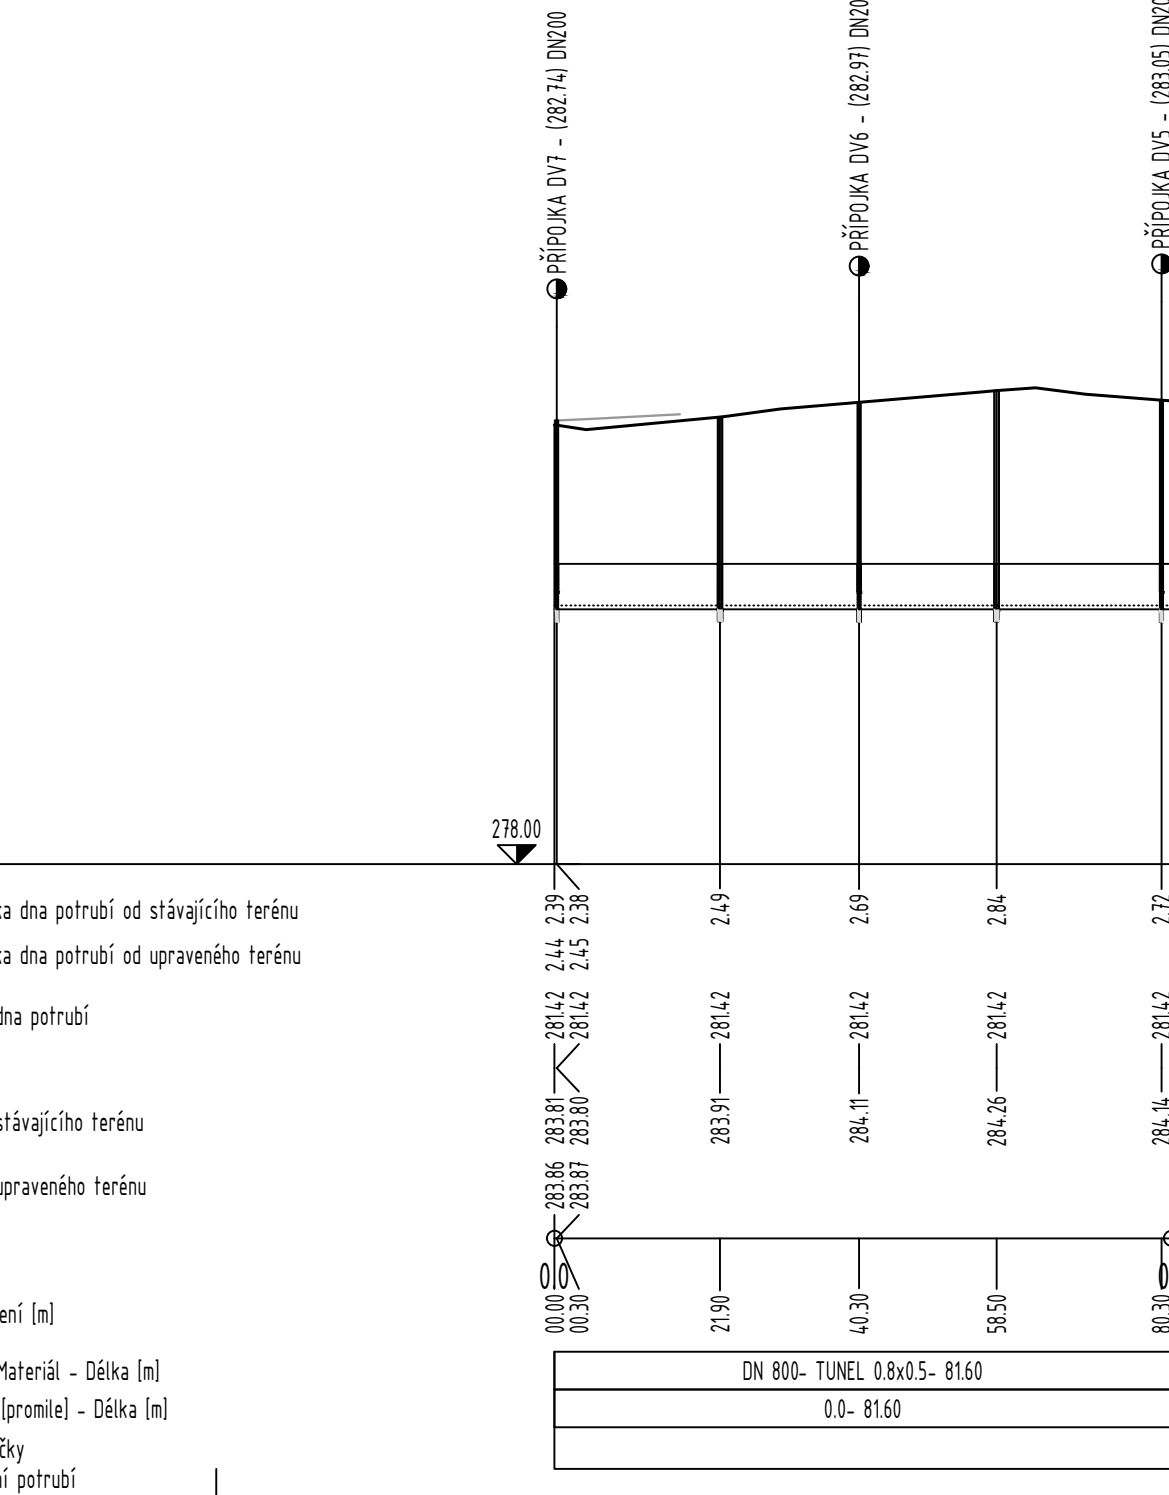

Katastr
Číslo parcely
Povrch
Vzdálenost

VSAK 3


M=1:1000/100

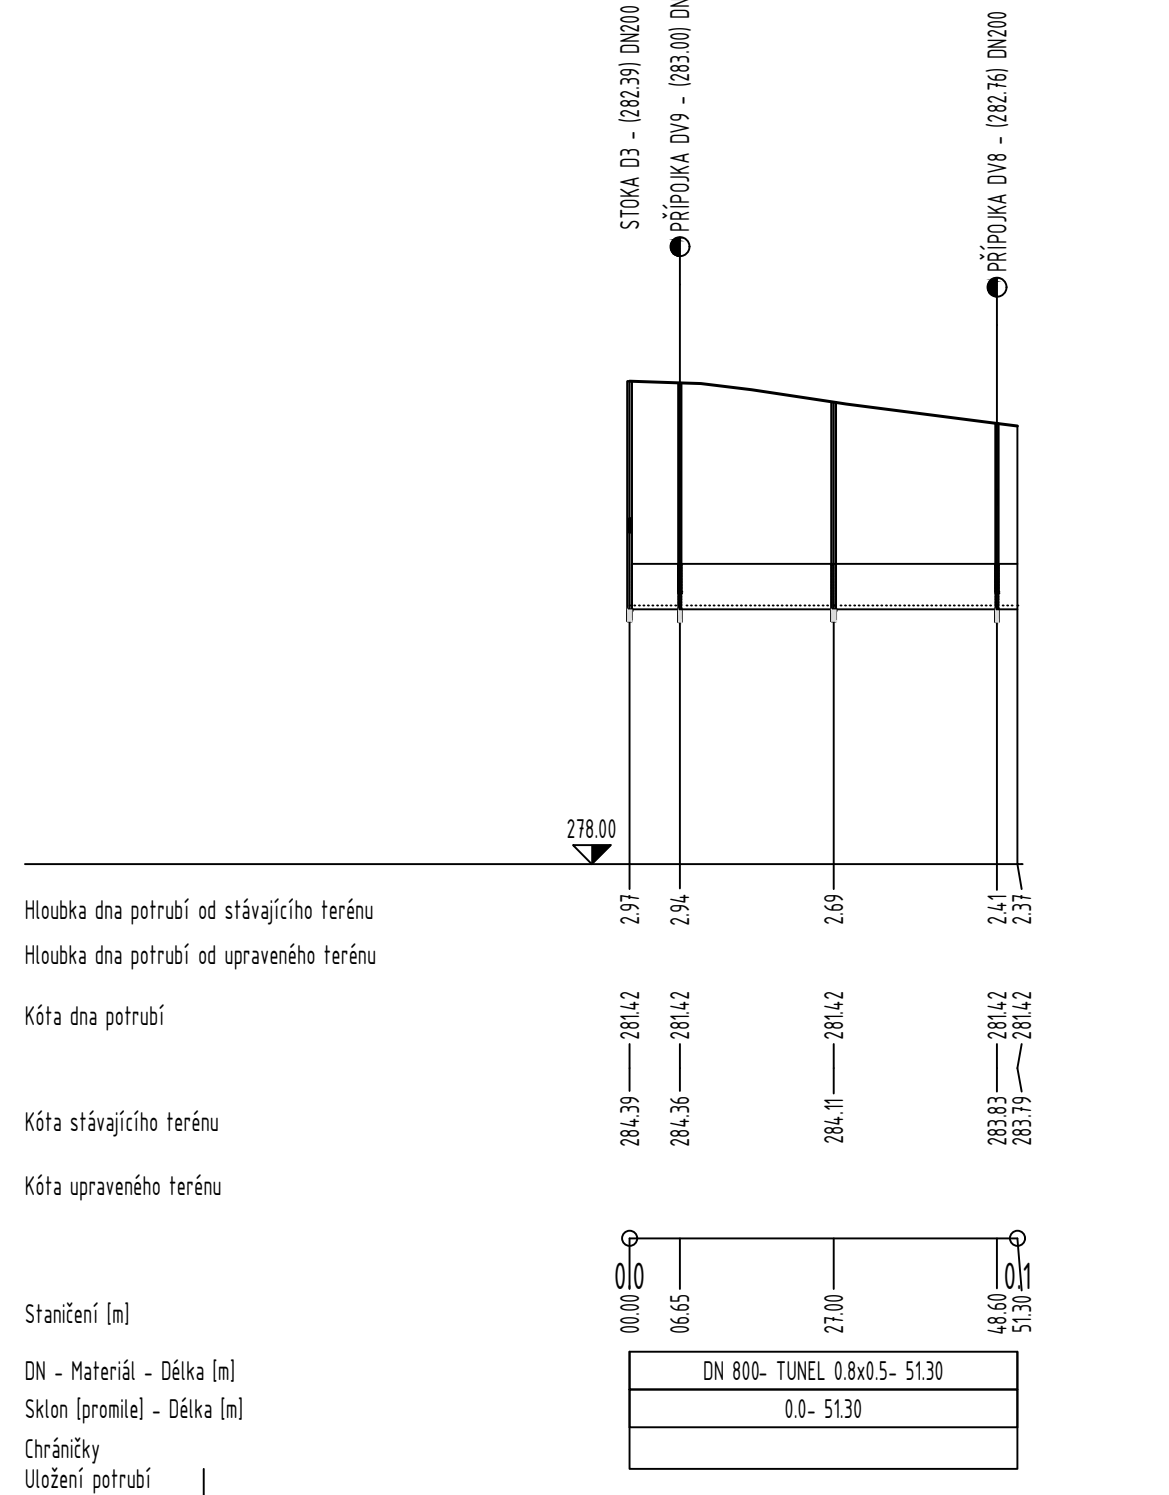

Katastr
Číslo parcely
Povrch
Vzdálenost

VSAK 4


M=1:1000/100

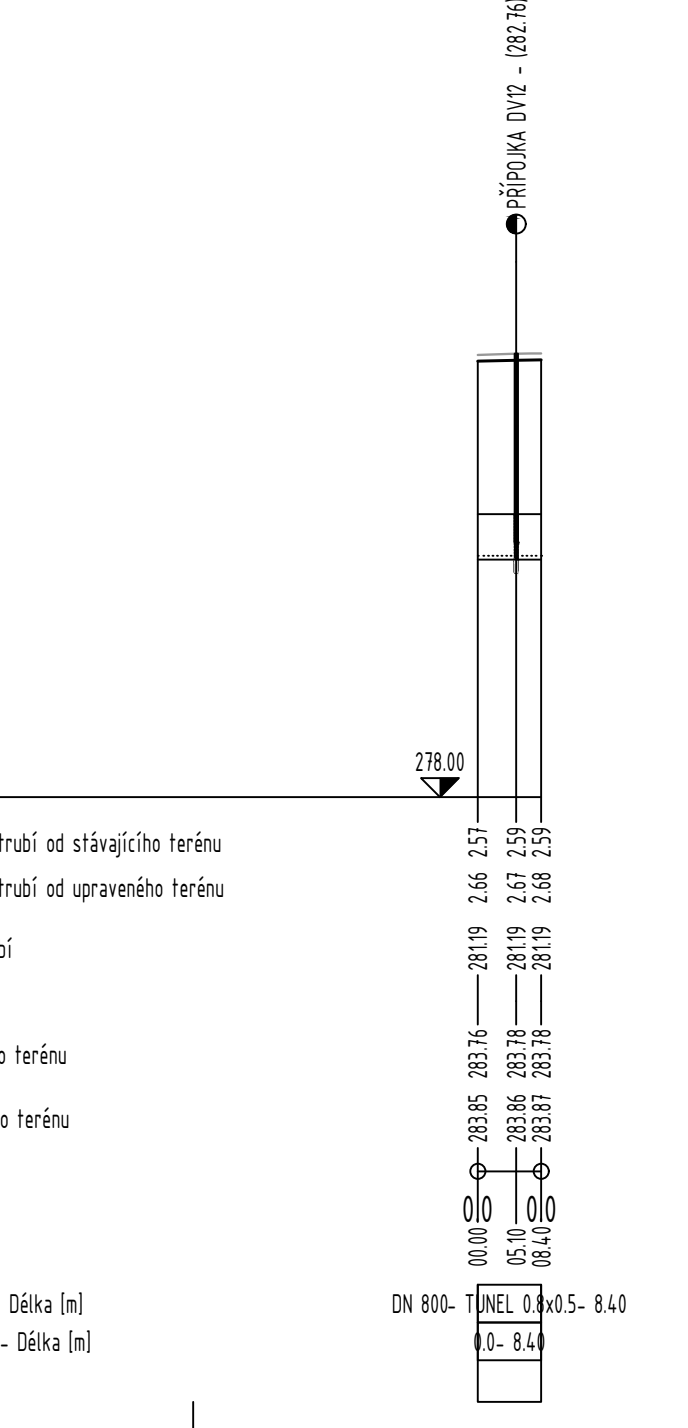

Katastr
Číslo parcely
Povrch
Vzdálenost

VSAK 5


M=1:1000/100

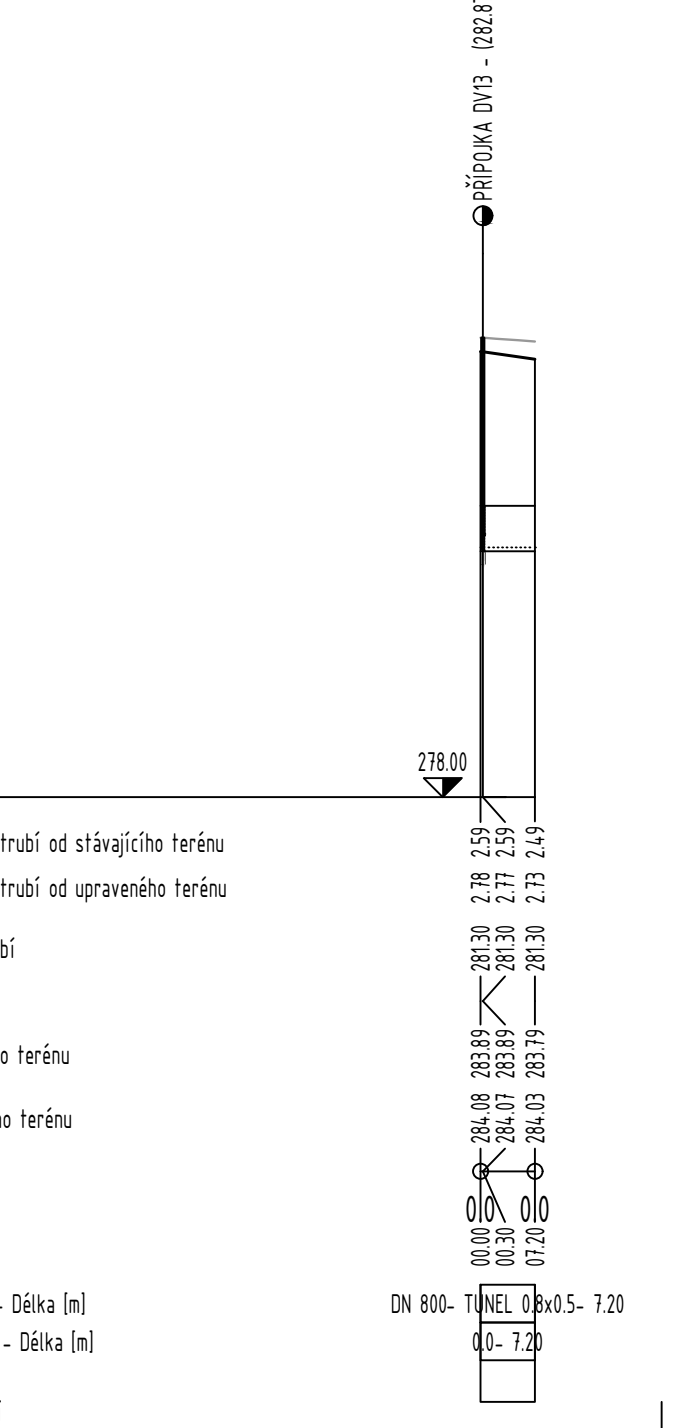

Katastr
Číslo parcely
Povrch
Vzdálenost

VSAK 6


M=1:1000/100

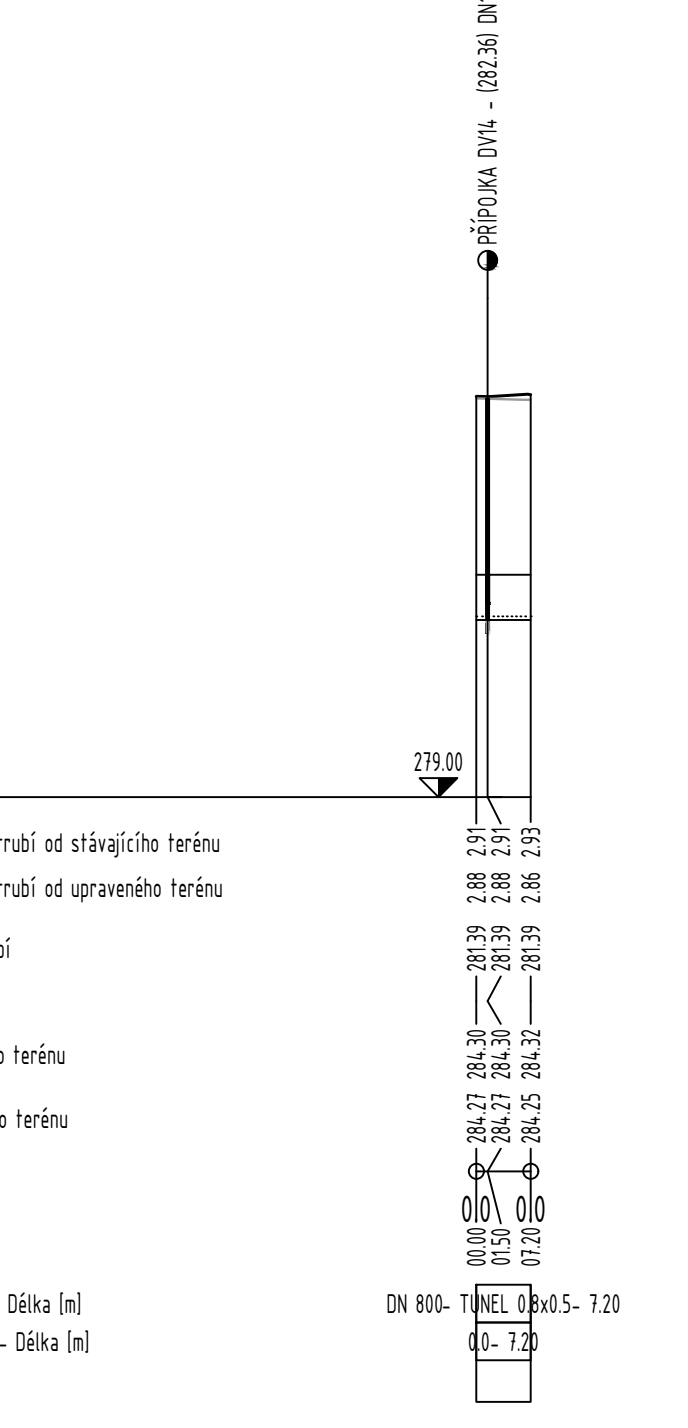

Katastr
Číslo parcely
Povrch
Vzdálenost

VSAK 7


M=1:1000/100

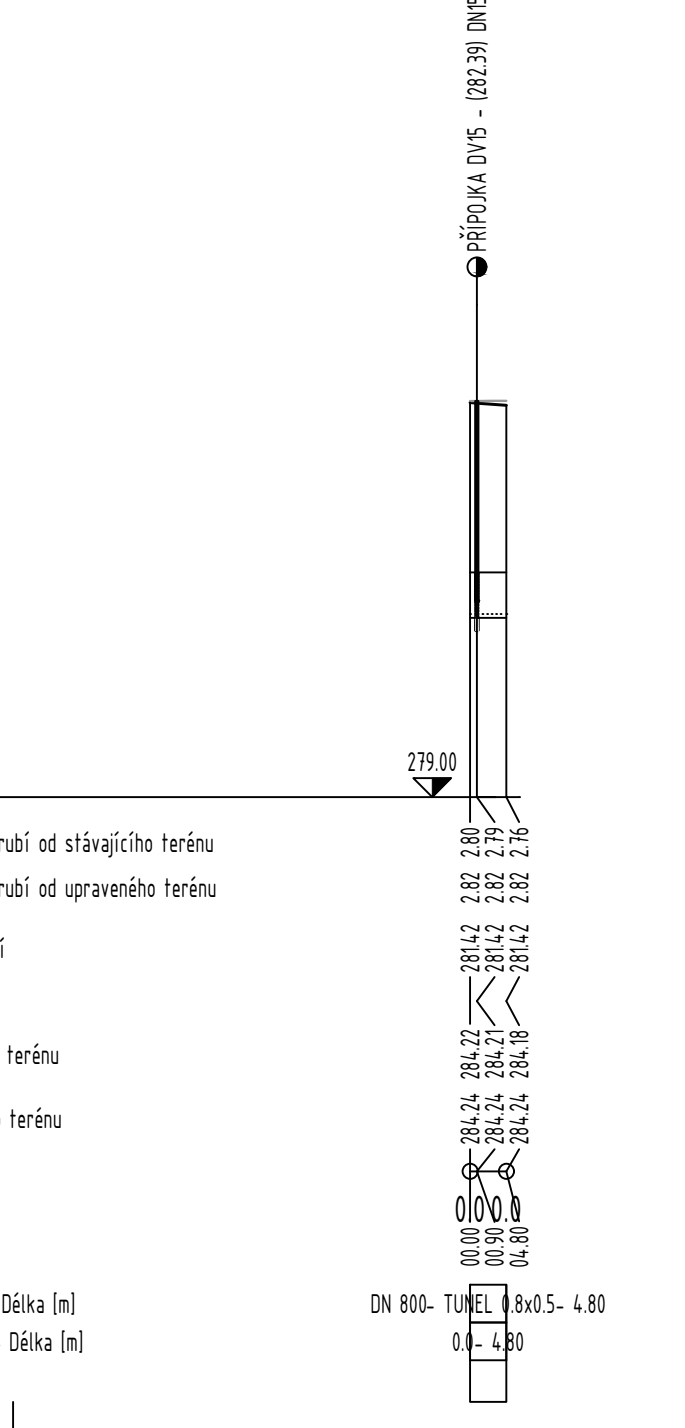

Katastr
Číslo parcely
Povrch
Vzdálenost

VSAK 8

M=1:1000/100

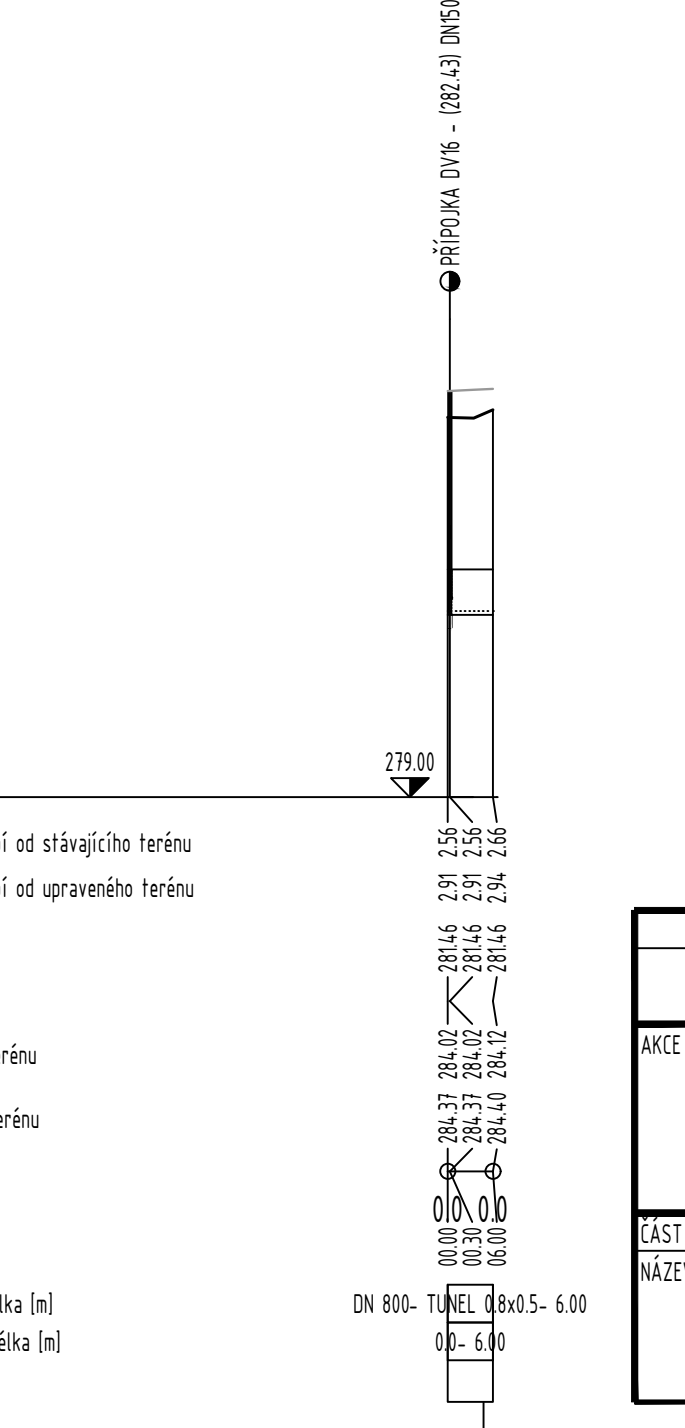

VYPRACOVAL VLADISLAV KALIS		KONTROLOVAL VLADISLAV KALIS	ZODPOVEDNÝ PROJEKTANT VLADISLAV KALIS	 Vodohospodářská výstavba a investice s.r.o. Stavba a projektování kanalizací Ing. Petr Kalis, Ing. Miroslav Kalis, Ing. J. Kalis, Ing. J. Kalis	
ZTV VOSTELČICE CHOCEŇ, ETAPA F- SOUBOR B				STUPEŇ	DPS
				FORMÁT	297x1680
				DATUM	10/2024
				MĚŘÍTKO	1:500/100
SO 02 DEŠŤOVÁ KANALIZACE VSAKOVÁNÍ				PÁŘE	Č. VÝKRESU
PODÉLNÝ PROFIL- VSAKOVACÍ OBJEKTY				D.2.9	