


ZÁJMOVÉ ÚZEMÍ


M=1:2500

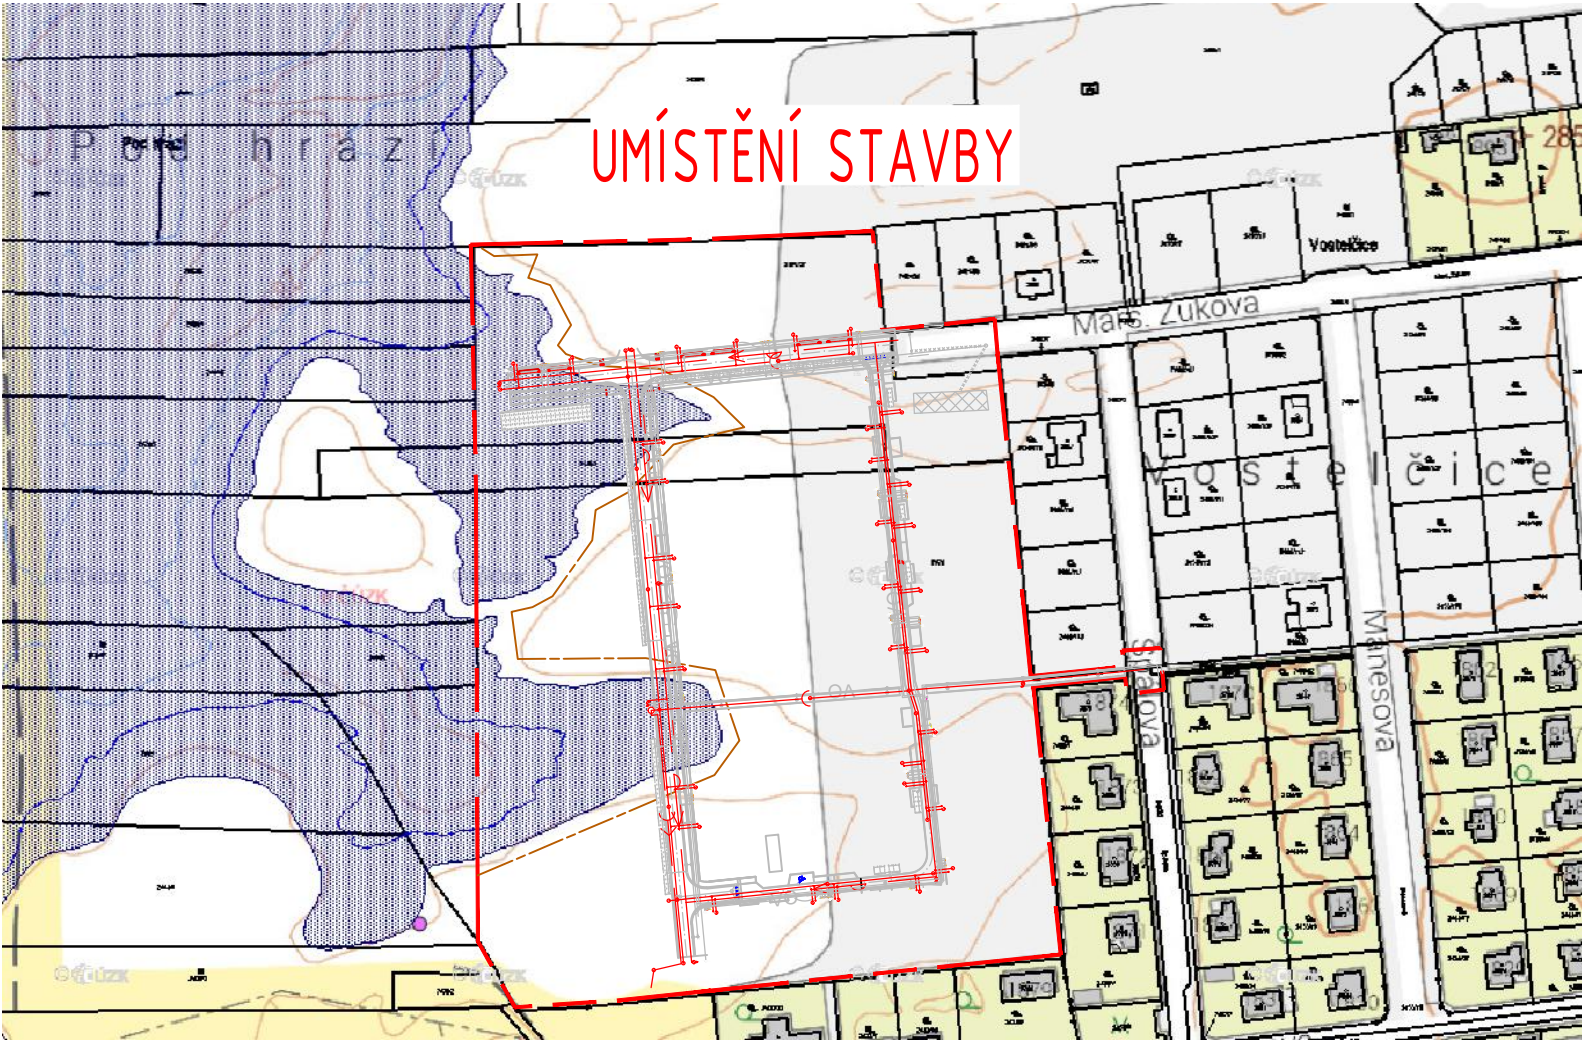

V MAPĚ NEJSOU Z DŮVODU PŘEHLEDNOSTI ZNAČENY NÁSLEDUJÍCÍ PLOCHY (ZAUJÍMAJÍ VĚTŠINU NEBO CELOU PLOCHU MAPY):
CHOPAV

SITUACE ŠIRŠÍCH VZTAHŮ

M=1:50 000

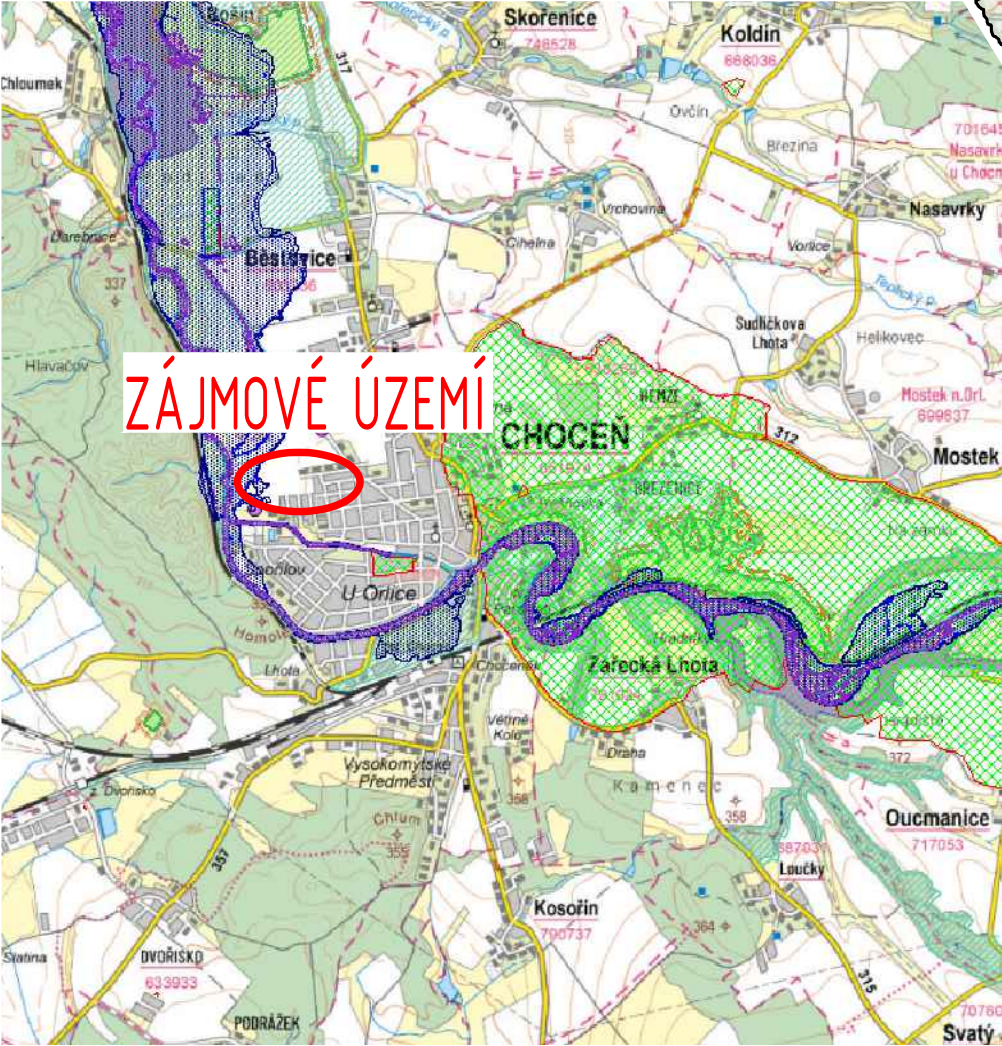

V MAPĚ NEJSOU Z DŮVODU PŘEHLEDNOSTI ZNAČENY NÁSLEDUJÍCÍ PLOCHY (ZAUJÍMAJÍ VĚTŠINU NEBO CELOU PLOCHU MAPY):
CHOPAV



LEGENDA

- VUV záplavová území
 - Záplavová území pro Q5
 - Záplavová území pro Q20
 - Záplavová území pro Q100
 - AOPK ČR - Chráněná území
 - Maleplošná zvláště chráněná území (MZOCHU)
 - národní přírodní rezervace (NPR)
 - národní přírodní památka (NPP)
 - přírodní rezervace (PR)
 - přírodní památka (PP)
 - ochranné pásmo
 - Zonace velkoplošného zvláště chráněného území
 - zóna I
 - zóna II
 - zóna III
 - zóna IV
 - ochranné pásmo
 - Velkoplošné zvláště chráněné území
 - národní park (NP)
 - chráněná krajinná oblast (CHKO)
 - ochranné pásmo
 - Smluvně chráněné území
 - AOPK ČR - Mezinárodně významné části přírody
 - Soustava NATURA 2000
 - Evropsky významná lokality (EVL)
 - Praha oblast
 - Mokřady Ramsarské úmluvy
 - Geoparky UNESCO
 - Biosférické rezervace
- území je zranitelné oblast
- CHOPAV - Chráněné oblasti přezírené akumulace vod
- Chráněná ložisková území
- Přírodní parky
- Uchazná pásma vodních zdrojů: vodní nádrže
- Ochranná pásma vodních zdrojů

DOTČENÁ VELKOPLOŠNÁ CHRÁNĚNÁ ÚZEMÍ,PÁSMO A JINÉ

CHOPAV VÝCHODOČESKÁ KŘÍDA
ROZLIV HLADINY Q100

VYPRACOVAL VLDISLAV KALIŠ		KONTRLOVAL VLADISLAV KALIŠ		ZODPOVĚDNÝ PROJEKTANT VLADISLAV KALIŠ		 Vodohospodářská výstavba a investice s.r.o. Stavební a projekční kancelář Bratří Čapků 92, Holice 514 01, IČO: 10778659	
AKCE ZTV VOSTELČICE CHOCEŇ, ETAPA F- SOUBOR C						STUPĚŇ	DPS
						FORMÁT	297x420
						DATUM	10/2024
						MĚŘÍTKO	1:50 000, 1:2 500
ČÁST C. SITUACNÍ VÝKRESY						PARE	Č. VÝKRESU
NÁZEV SITUACNÍ VÝKRES ŠIRŠÍCH VZTAHŮ							C.1