

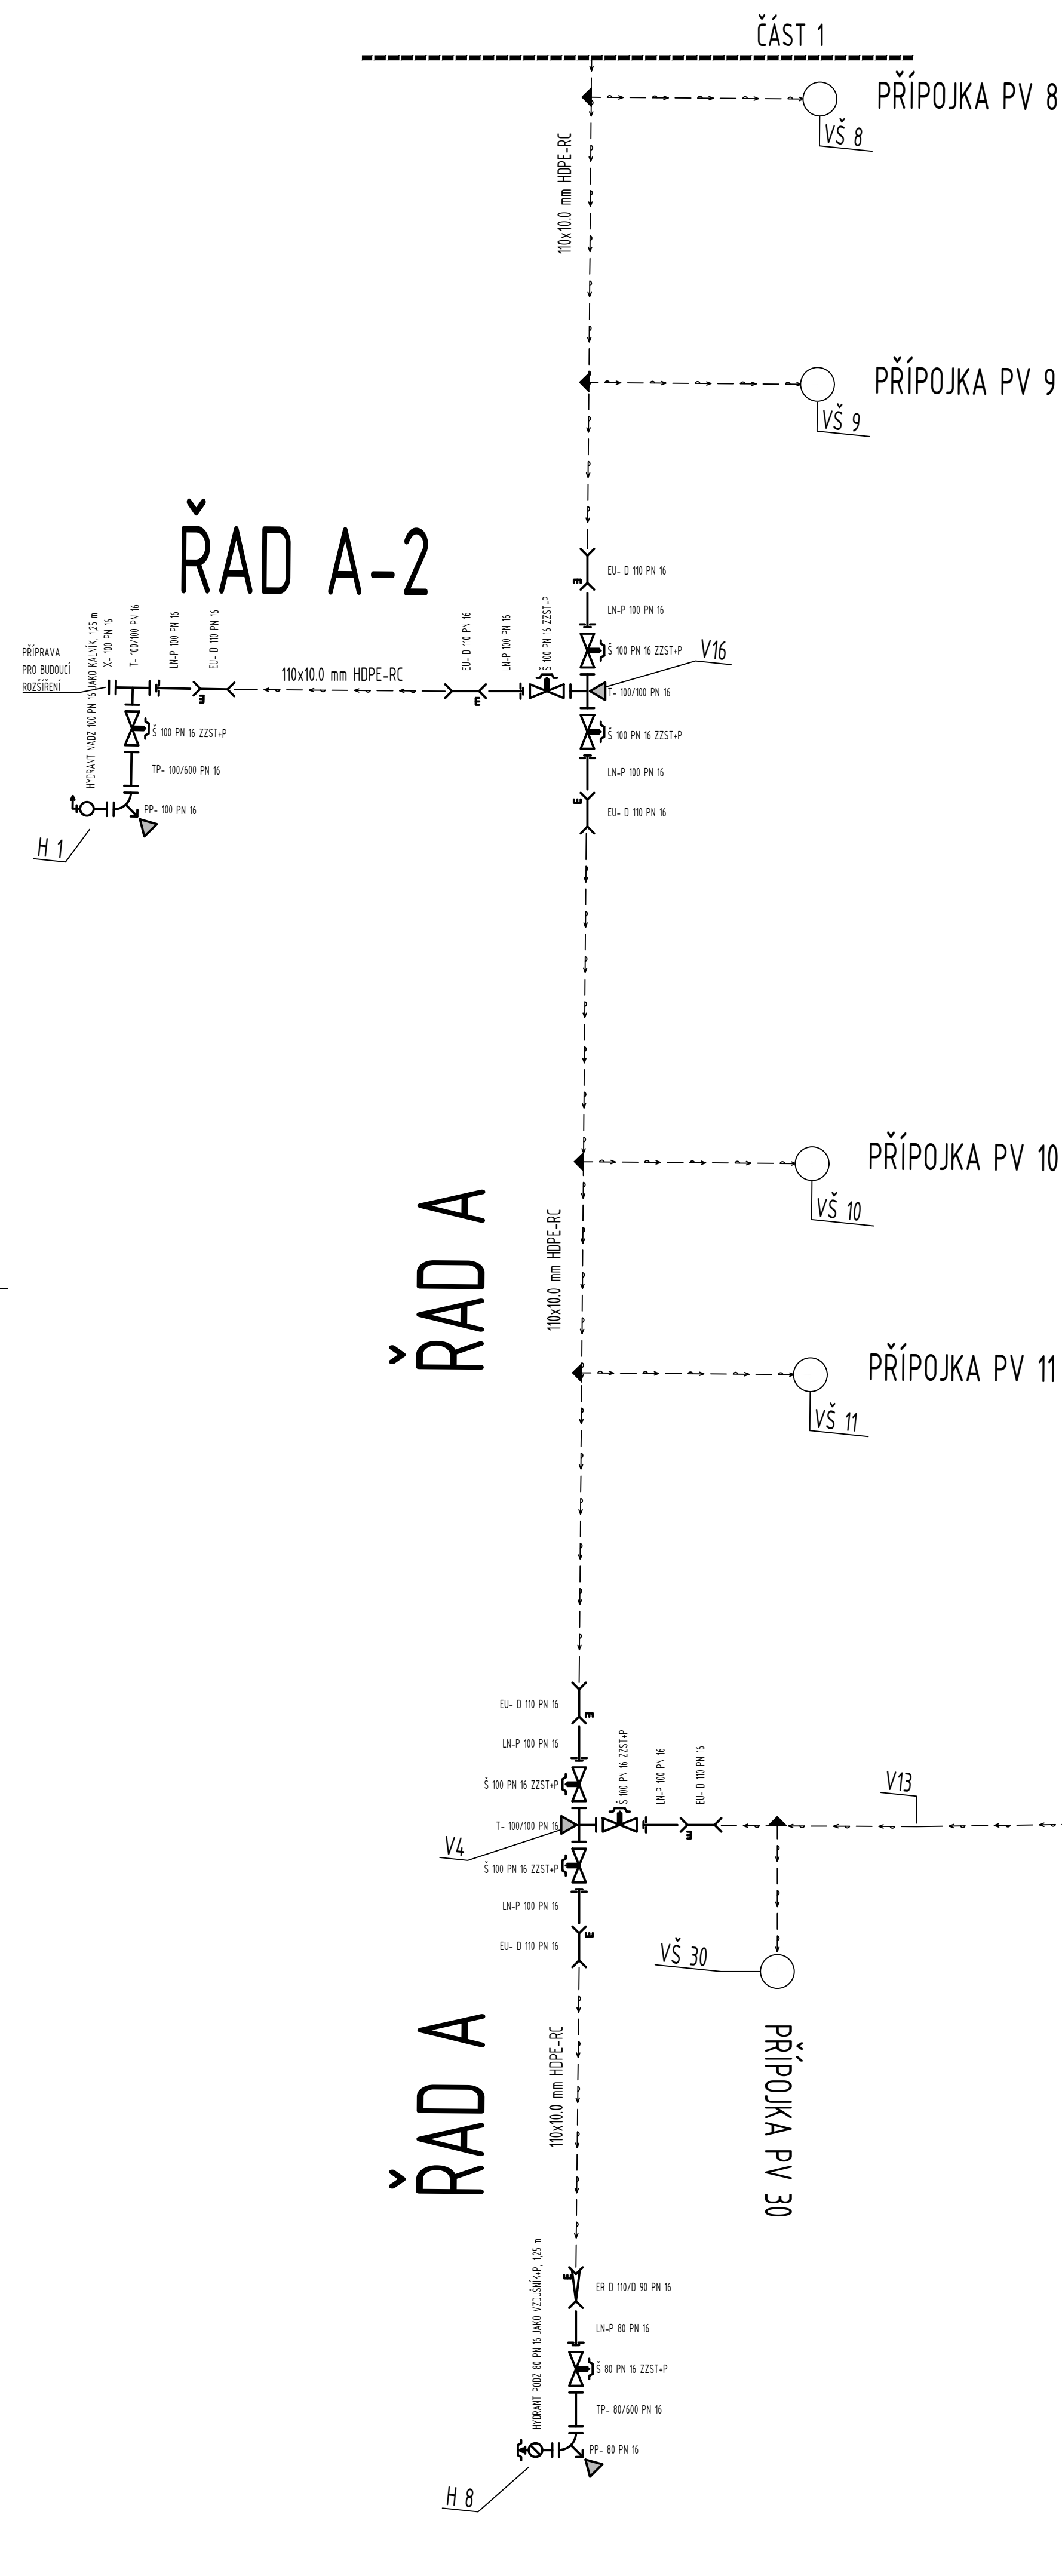


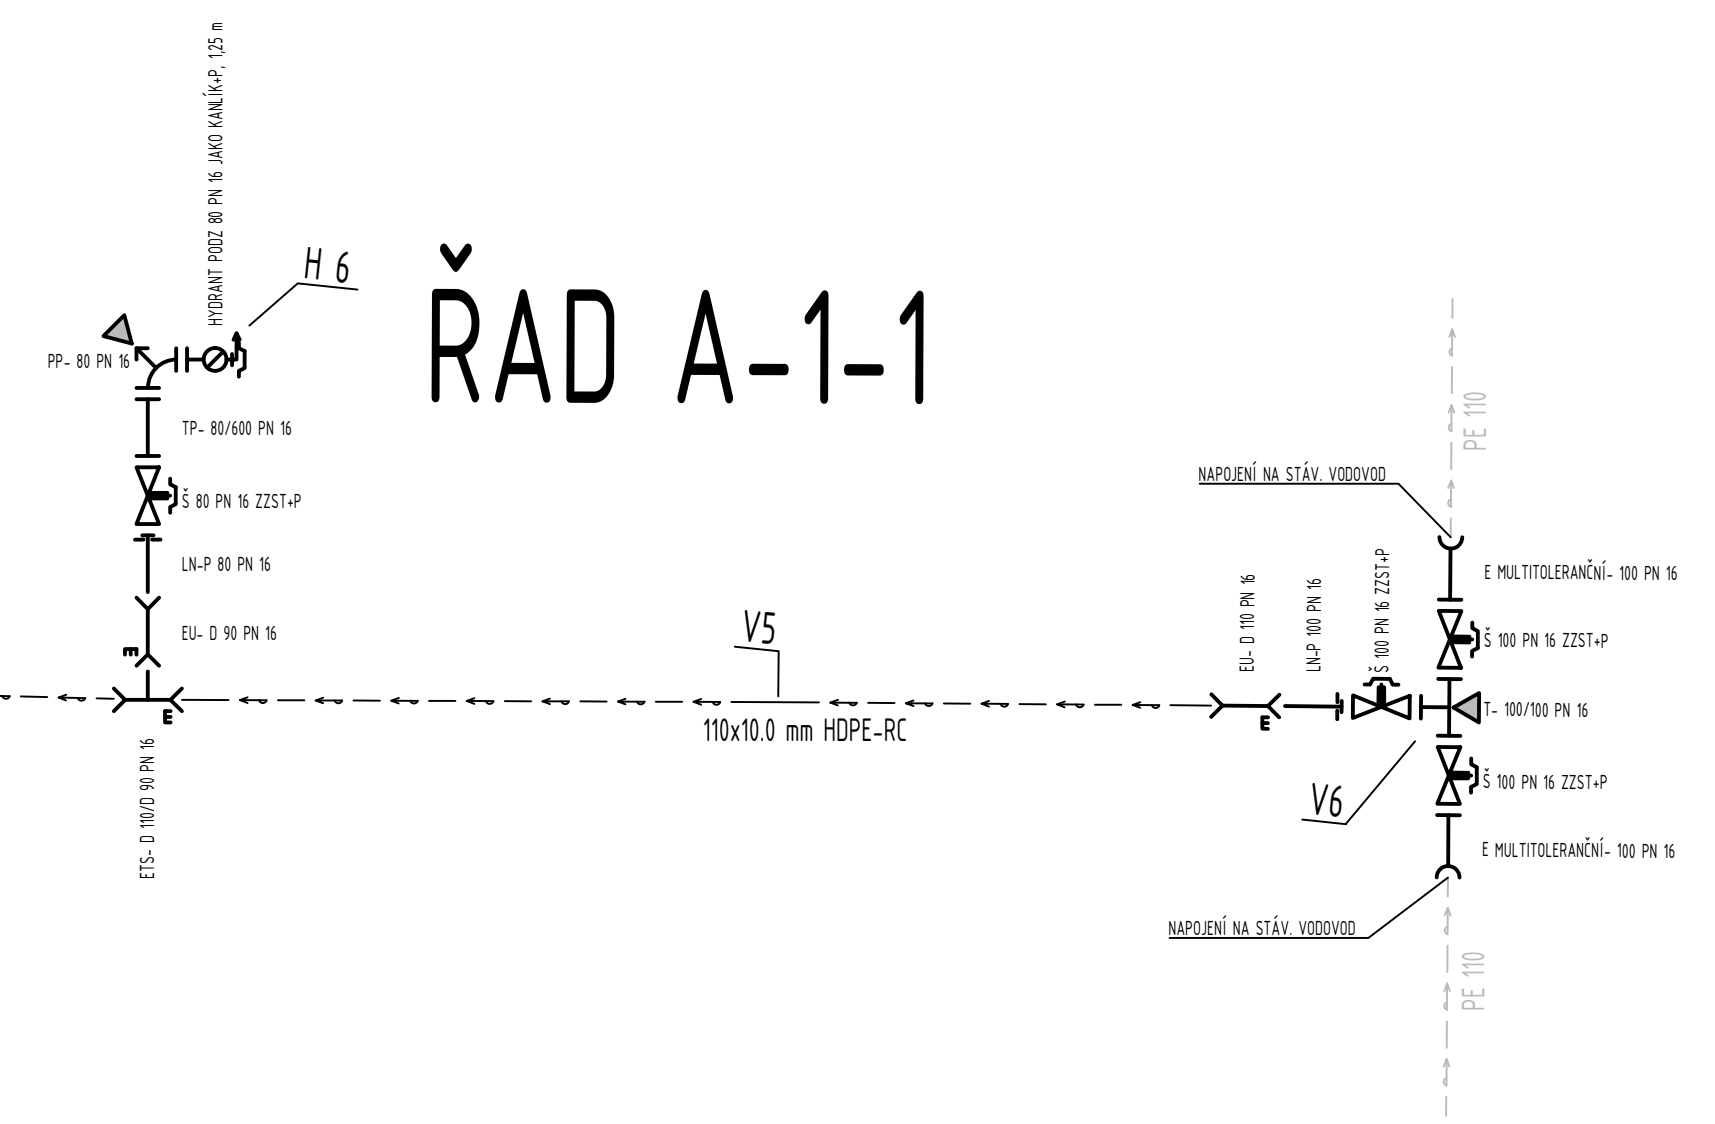


ŘAD A-1

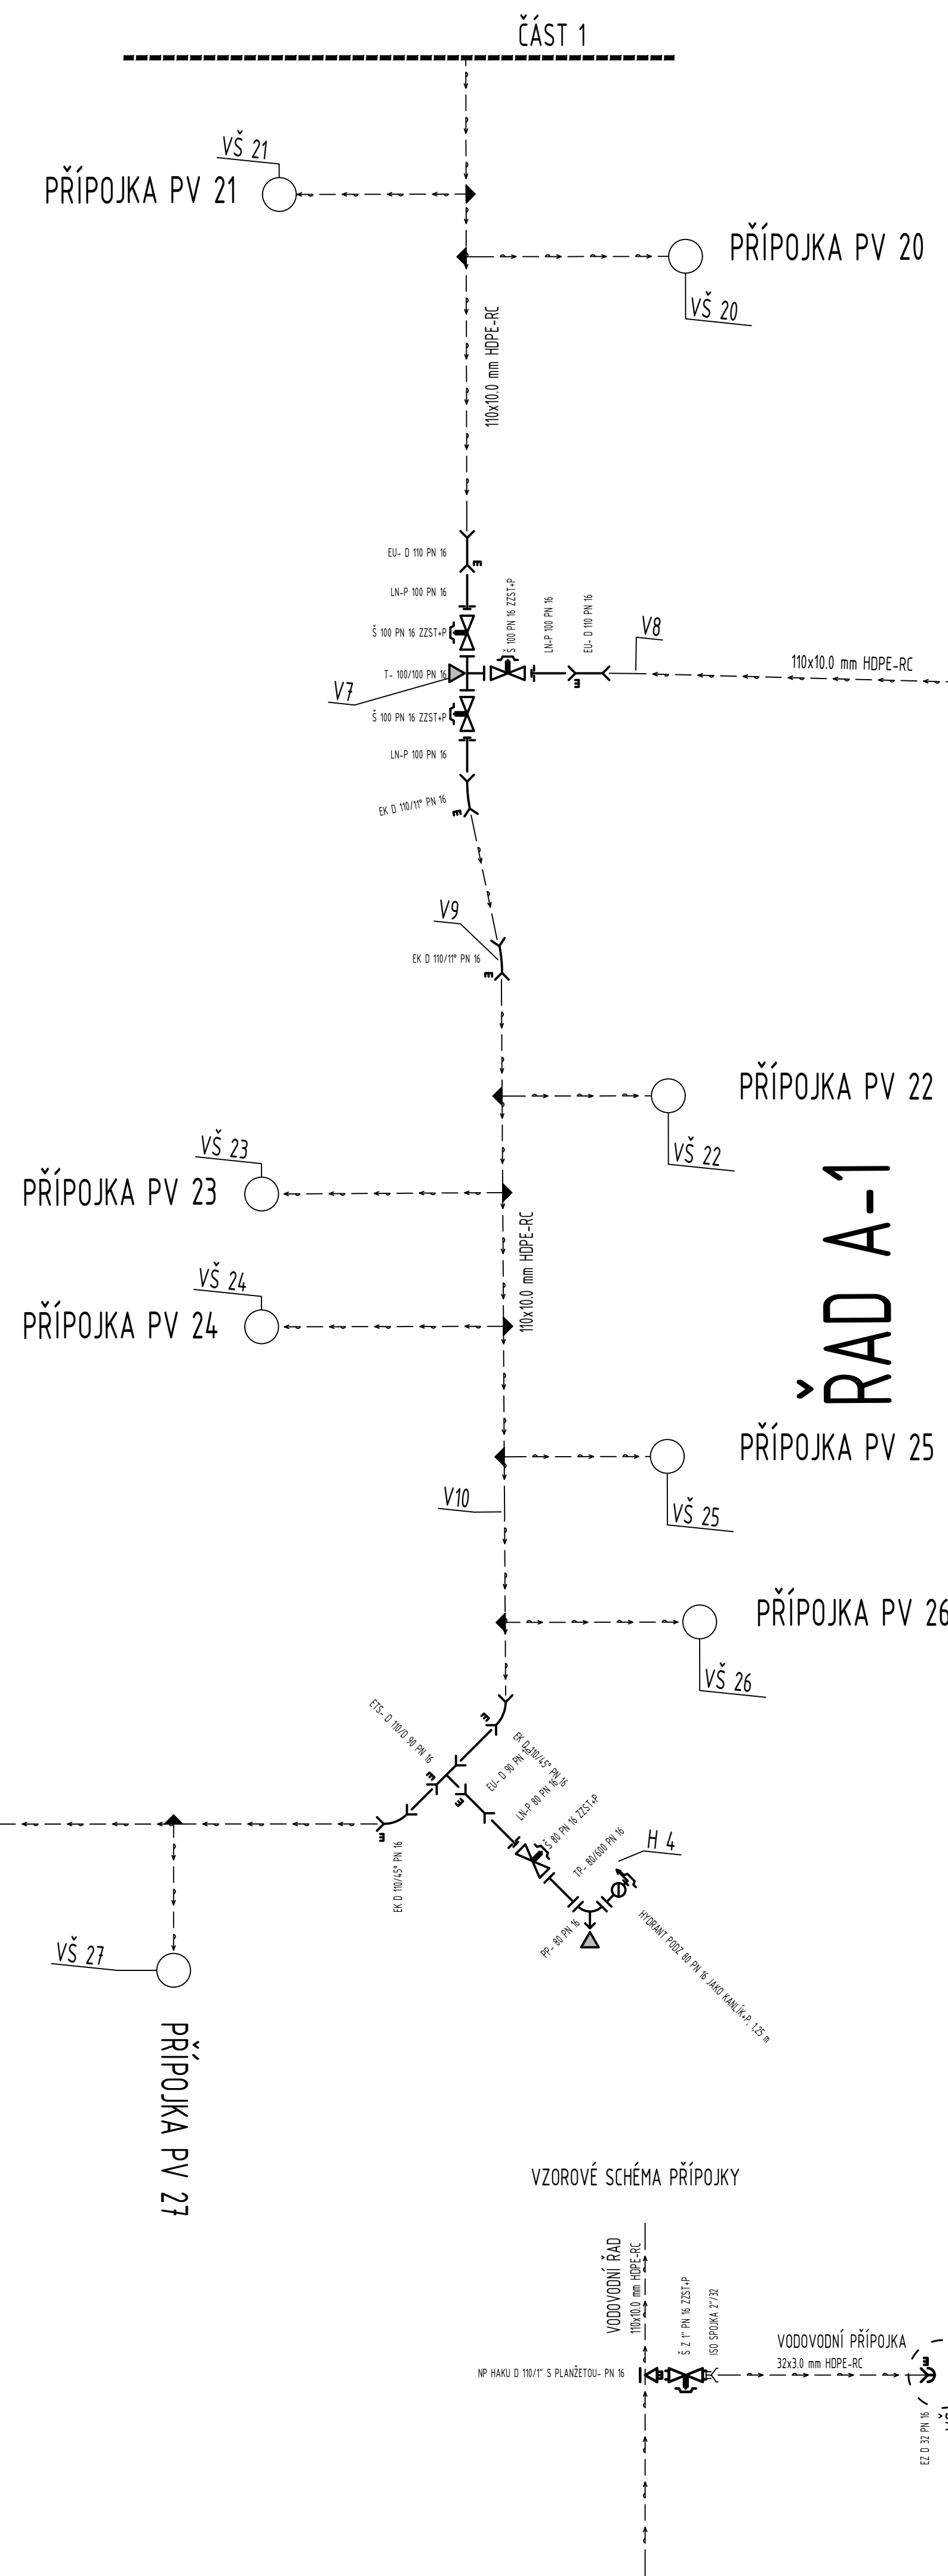

- POZNÁMKY:
- POTRUBÍ HDPE-RC SDR 11 (PN 16) PRO VODOVODNÍ ŘÁDY BUDE V TYČÍCH SPOJE BUDOU ŘEŠENY
 - ELEKTROTVAROVANÁ NEJEDNÁ ZNAČENÍ NA VÝKRESU
 - PŘÍPOJKOVÁ POTRUBÍ HDPE-RC SDR 11 (PN 16) BUDOU VEDENY V JEDNOM KUSE BEZ SPOJŮ AŽ DO VODOVODNÍHO ŠACHTY
 - VŠECHNY PŘÍPOJKOVÉ SPOJE BUDOU OPATŘENY BANDAŽÍM, ŠROUBY A PODLOŽKY BUDOU Z NEREZ AZ, MATKY M8x4Z
 - DO SPOJE MULTITOLERANČNÍHO HŘOLA A PLASTOVÉHO POTRUBÍ BUDE VSAZENO ROZPŮRNÉ POLOŽKO
 - ZÁVITOVÉ SPOJE BUDOU POKOVÁNY KROMPIH
 - VŠECHNE OHEBNÉ LONY NA POTRUBÍ PŘÍPOJEK BUDOU PROVÁZĚNY OHEBNÝ POTRUBÍ

VZOROVÉ SCHÉMA PŘÍPOJKY

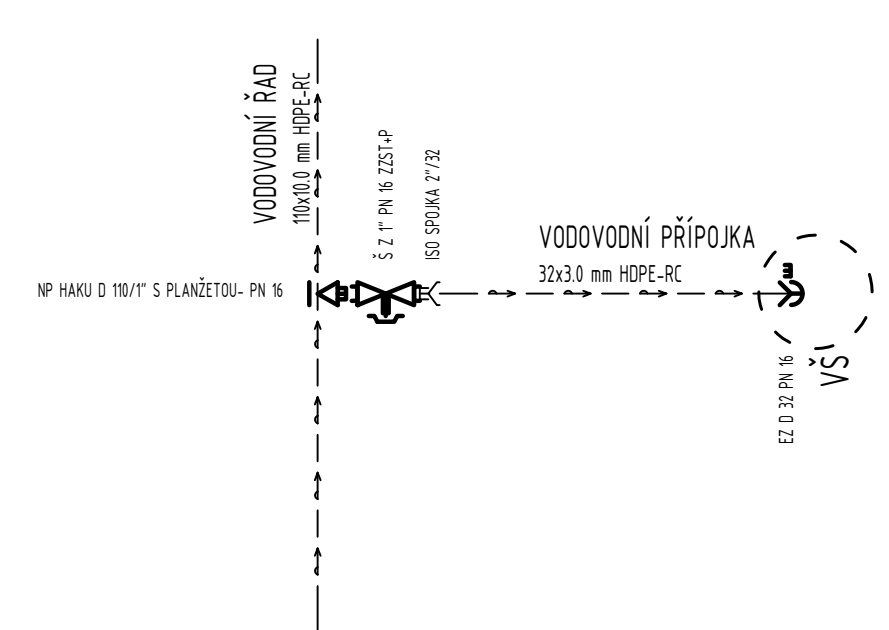

VYPRACOVAL VLADISLAV KALIŠ		KONTROLOVAL VLADISLAV KALIŠ	ZODPOVĚDNÝ PROJEKTANT VLADISLAV KALIŠ	 Vodohospodářská výstavba a investice s.r.o. Stavování a projektování kanalizací Bratři Čapkoví 50, Hodkovský 151, 100 00 Praha 10	
AKCE ZTV VOSTELČICE CHOCEŇ, ETAPA F- SOUBOR C					STUPĚŇ DPS
					FORMÁT 594x840
					DATUM 10/2024
				MĚŘÍTKO	
ČÁST SD 03-VODOVOD VČ. PŘÍPOJEK				PÁŘE	Č. VÝKRESU
NÁZEV KLADEČSKÉ SCHÉMA VODOVODU- ČÁST 2					D.1.14