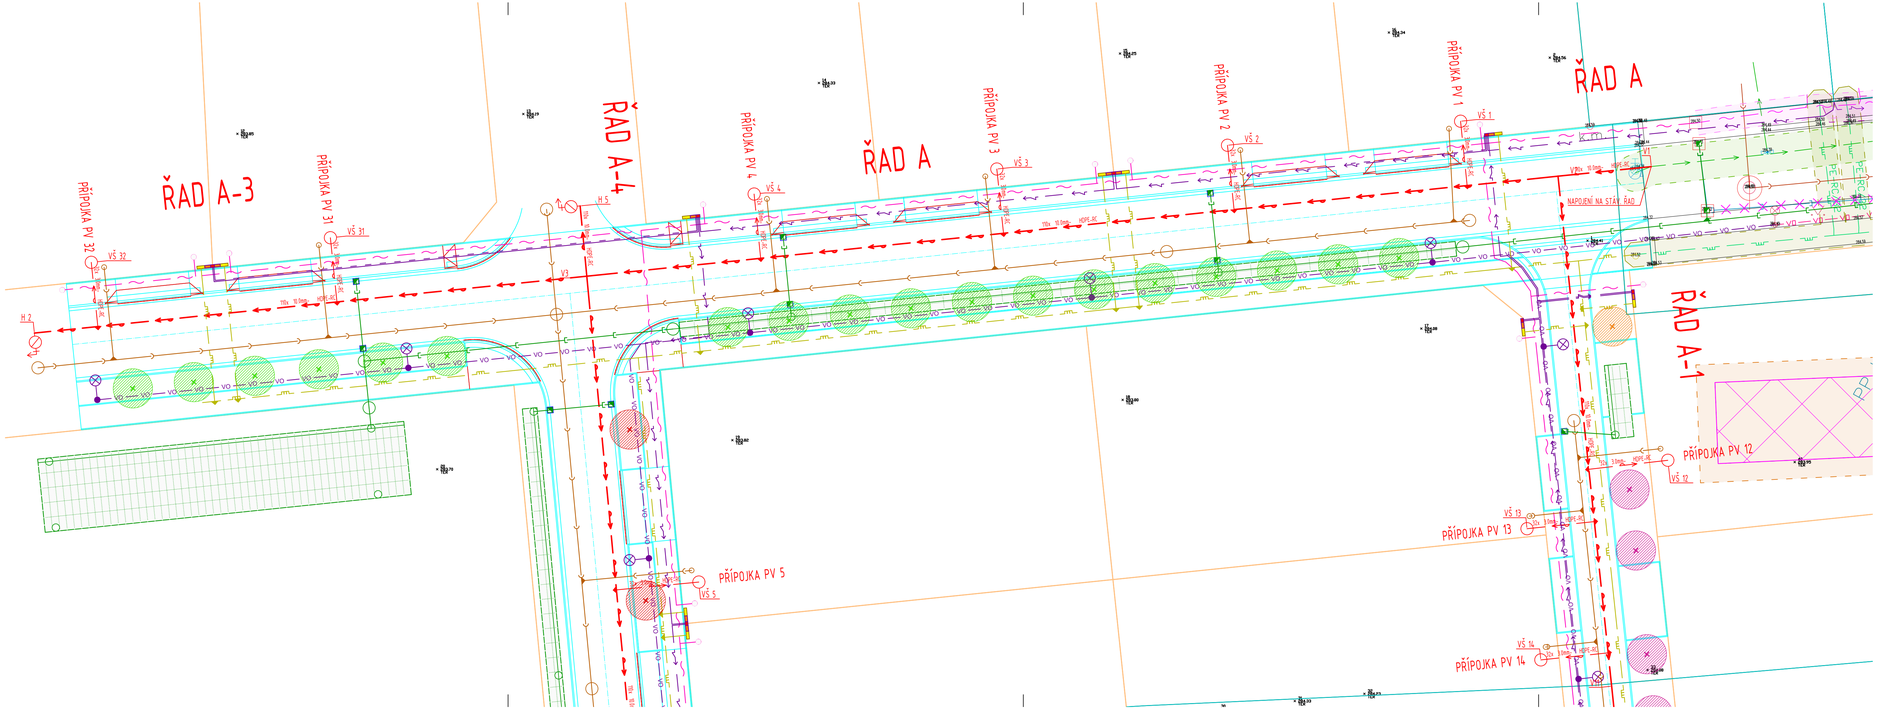

LEGENDA SÍTÍ

STÁVAJÍCÍ SÍTĚ

- KANALIZACE JEDNOTNÁ (VAK JABLONNÉ)
- KANALIZACE SPLAŠKOVÁ (VAK JABLONNÉ)
- KANALIZACE JEDNOTNÁ (VAK JABLONNÉ)
- VODOVOD (VAK JABLONNÉ)
- PLYNOVOD STL (GASNET)
- PLYNOVOD VTL (GASNET)
- KABEL NN PODZEMNÍ (ČEZ)
- KABEL VN PODZEMNÍ (ČEZ)
- KABEL VN NADZEMNÍ (ČEZ)
- KABEL VO PODZEMNÍ (TS CHOCEŇ)
- SDĚLOVACÍ KABEL (CETIN)
- SDĚLOVACÍ KABEL PODZEMNÍ (CTI)

NAVRHOVANÉ SÍTĚ

SO 02 - DEŠŤOVÁ KANALIZACE, VSAKOVÁNÍ
- DEŠŤOVÁ KANALIZACE
- PŘÍPOJKA DEŠŤOVÉ KANALIZACE

SO 03 - VODOVOD VČ. PŘÍPOJEK
- VODOVOD
- VODOVODNÍ PŘÍPOJKA

SO 04 - SPLAŠKOVÁ KANALIZACE VČ. PŘÍPOJEK
- SPLAŠKOVÁ KANALIZACE
- VÝTLAK SPLAŠKOVÉ KANALIZACE
- PŘÍPOJKA SPLAŠKOVÉ KANALIZACE

SO 05 - PLYNOVOD VČ. PŘÍPOJEK
- PLYNOVOD
- PLYNOVODNÍ PŘÍPOJKA

SO 06 - SILNOPROUD
- KABEL NN 1KV AYKY 3x240+120
- UZEMNĚNÍ PÁSEK FEZN 4X30

SO 07 - SLABOPROUD
- SDĚLOVACÍ KABEL- CHRÁNIČKA

SO 08 - VEŘEJNÉ OSVĚTLENÍ
- KABEL VO

LEGENDA OSTATNÍ

OCHRANNÁ PÁSMA STÁVAJÍCÍCH SÍTÍ

- KANALIZACE (VAK JABLONNÉ)
- VODOVOD (VAK JABLONNÉ)
- PLYNOVOD (GASNET)
- KABEL ELEKTRO (ČEZ)
- SDĚLOVACÍ KABEL (CETIN)
- SDĚLOVACÍ KABEL (CTI)

KATASTRÁLNÍ MAPA

- HRANICE PARCEL
- VNITŘNÍ KRESBA

SO 09 - ROZDĚLENÍ A SCELOVÁNÍ POZEMKŮ

- NAVRHOVANÉ ROZDĚLENÍ POZEMKŮ

SO 10- VEŘEJNÁ ZELEŇ A SADOVÉ ÚPRAVY

- S1 NAVRHOVANÝ STROM MUCHOVNÍK - AMELANCHER LAMARCKII VÝSADBA PO 5 M
- S2 NAVRHOVANÝ STROM SAKURA - PRUNUS SCHMITTII
- S3 NAVRHOVANÝ STROM AMBRON ZÁPADNÍ
- S4 NAVRHOVANÝ STROM SAKURA - PRUNUS SARGENTII RANCHO

S

KLAD LISTŮ

VYPRACOVAL	KONTROLOVAL	ZODPOVĚDNÝ PROJEKTANT	Vodohospodářská výstavba a investice s.r.o. Divoká 4, Jablonné v Podještědí, Tel.:377 184 112, mobil: 724 91 270, IČO: 10779869
VLADISLAV KALIŠ	VLADISLAV KALIŠ	VLADISLAV KALIŠ	

AKCE: ZTV VOSTELČICE CHOCEŇ, ETAPA F- SOUBOR C	STUPEŇ	DPS
	FORMÁT	297x1050
	DATUM	10/2024
	MĚŘÍTKO	1:200
ČÁST: SO 03-VODOVOD VČ. PŘÍPOJEK	PARE	Č. VÝKRESU
NÁZEV: SITUACE Č. 1		D.1.2