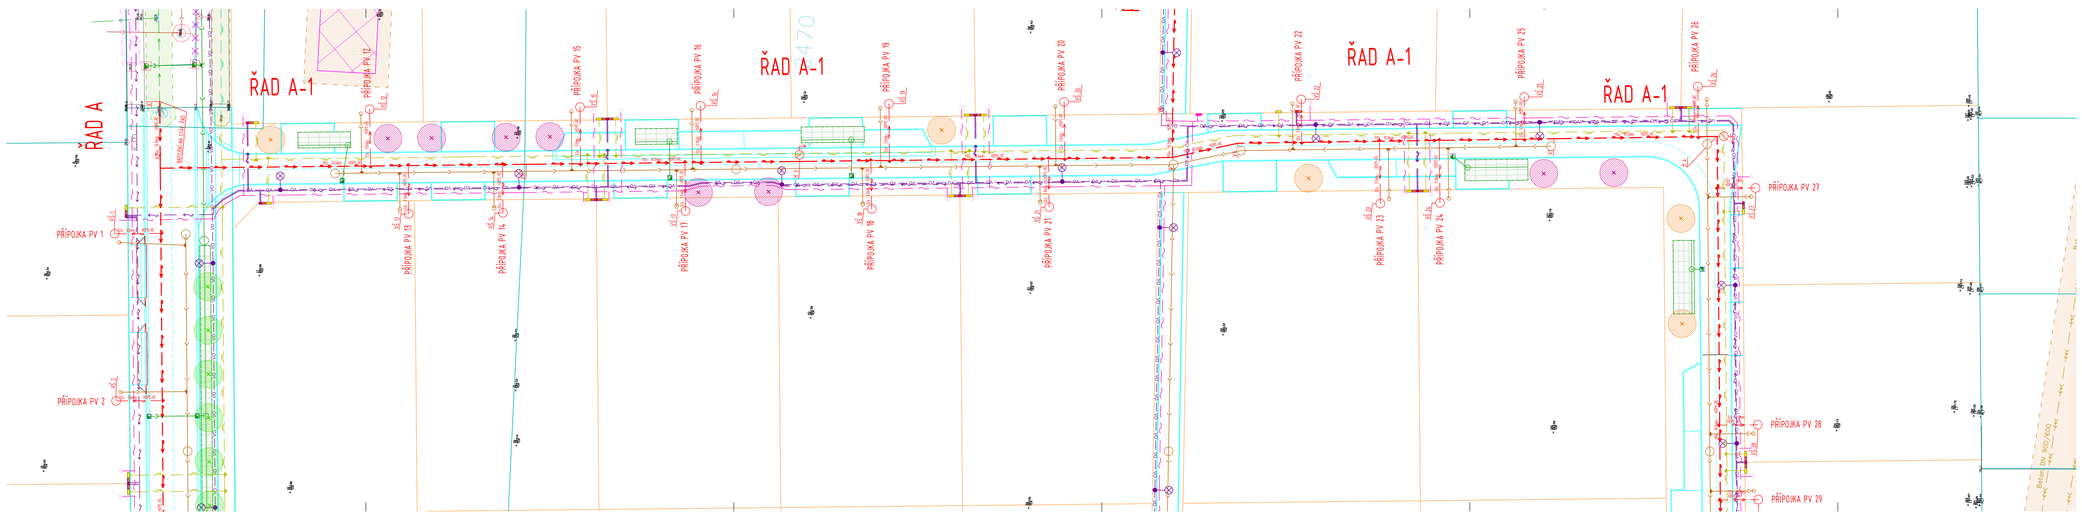


## LEGENDA SÍTÍ
### STÁVAJÍCÍ SÍTĚ

- KANALIZACE JEDNOTNÁ (VAK JABLONNÉ)
- KANALIZACE SPLAŠKOVÁ (VAK JABLONNÉ)
- KANALIZACE JEDNOTNÁ (VAK JABLONNÉ)
- VODOVOD (VAK JABLONNÉ)
- PLYNOVOD (GASNET)
- PLYNOVOD VTL (GASNET)
- KABEL NN PODZEMNÍ ČÉZI
- KABEL VN PODZEMNÍ ČÉZI
- KABEL VN NADZEMNÍ ČÉZI
- KABEL VO PODZEMNÍ ITS CHOCEŇ
- SDĚLOVACÍ KABEL ČETNÍ
- SDĚLOVACÍ KABEL PODZEMNÍ ETTI

### NAVRHOVANÉ SÍTĚ

**SO 02 - DEŠŤOVÁ KANALIZACE, VSAKOVÁNÍ**
- DEŠŤOVÁ KANALIZACE
- PŘÍPOJKA DEŠŤOVÉ KANALIZACE

**SO 03 - VODOVOD VČ. PŘÍPOJEK**
- VODOVOD
- VODOVODNÍ PŘÍPOJKA

**SO 04 - SPLAŠKOVÁ KANALIZACE VČ. PŘÍPOJEK**
- SPLAŠKOVÁ KANALIZACE
- VÝTLAK SPLAŠKOVÉ KANALIZACE
- PŘÍPOJKA SPLAŠKOVÉ KANALIZACE

**SO 05 - PLYNOVOD VČ. PŘÍPOJEK**
- PLYNOVOD
- PLYNOVODNÍ PŘÍPOJKA

**SO 06 - SILNOPROUD**
- KABEL NN 1KV AYKY 3x3x4+120
- UZEMNĚNÍ FÁZEK FEZN 4X10

**SO 07 - SLABOPROUD**
- SDĚLOVACÍ KABEL- CHRÁNIČKA

**SO 08 - VEŘEJNÉ OSVĚTLENÍ**
- VO — VO — KABEL VO

## LEGENDA OSTATNÍ
### OCHRANNÁ PÁSMA STÁVAJÍCÍCH SÍTÍ

- KANALIZACE (VAK JABLONNÉ)
- VODOVOD (VAK JABLONNÉ)
- PLYNOVOD (GASNET)
- KABEL ELEKTRO ČÉZI
- SDĚLOVACÍ KABEL ČETNÍ
- SDĚLOVACÍ KABEL ETTI

### KATASTRÁLNÍ MAPA

- HRANICE PARCEL
- VNITŘNÍ KRESBA

### SO 09 - ROZDĚLENÍ A SCELOVÁNÍ POZEMKŮ

- NAVRHOVANÉ ROZDĚLENÍ POZEMKŮ

### SO 10- VEŘEJNÁ ZELEŇ A SADOVÉ ÚPRAVY

- S1 NAVRHOVANÝ STROM PLOTNÍK - ACER PLANTOIDES LUMARCKII VÝSADBA PO 5 M
- S2 NAVRHOVANÝ STROM SAKURA - PRUNUS SCHMITTII
- S3 NAVRHOVANÝ STROM AMBER ZAFAIRE
- S4 NAVRHOVANÝ STROM SAKURA - PRUNUS SARGENTII RANCHO

S

KLAD LISTŮ

| | | | |
|---|---|---|---|
| VYPRACOVAL: VLADSLAV KALIŠ | KONTROLOVAL: VLADSLAV KALIŠ | ZODPOVĚDNÝ PROJEKTANT: VLADSLAV KALIŠ | Vodohospodářská výstavba a investiční s.r.o. Zimní stadion 1, Jablonné v Podještědí, 471 25 Česká Lípa, tel.: 487 832 111, fax: 487 832 000 |
| AKCE: ZTV VOSTELČICE CHOCEŇ, ETAPA F- SOUBOR C | | | STUPEŇ: DPS |
| | | | FORMÁT: 297x420 |
| | | | DATUM: 10/2024 |
| | | | MĚŘÍTKO: 1:200 |
| ČÁST: SO 03-VODOVOD VČ. PŘÍPOJEK | | | PARÉ: Č. VÝKRESU: |
| NÁZEV: SITUACE Č. 3 | | | D.1.4 |