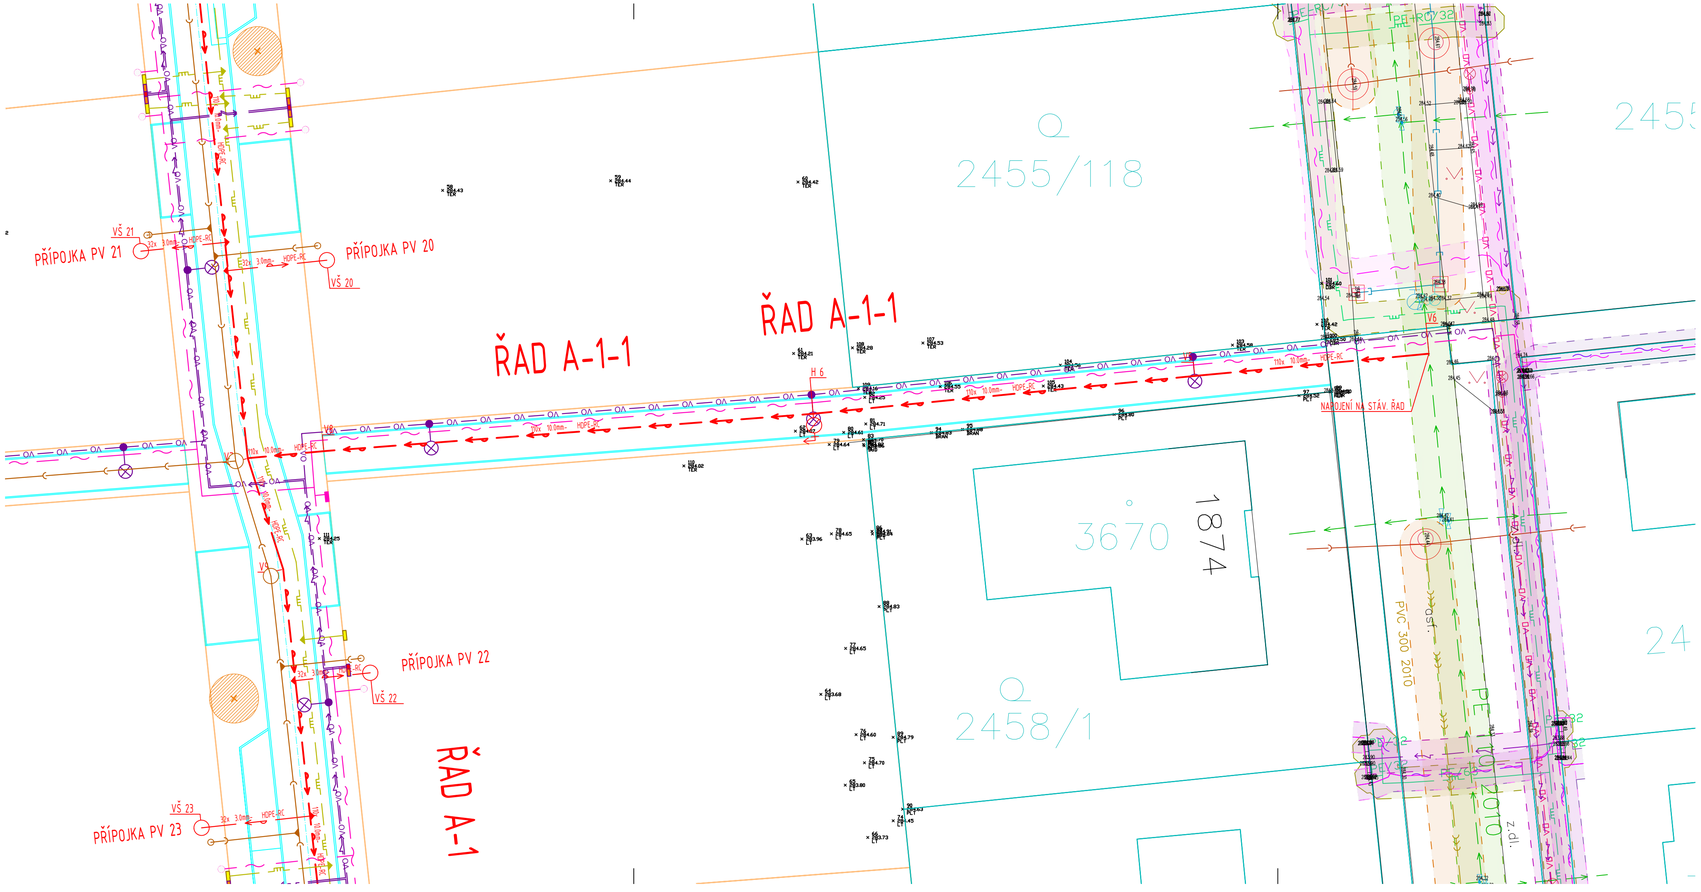

LEGENDA SÍTÍ

STÁVAJÍCÍ SÍTĚ

- KANALIZACE JEDNOTNÁ (VAK JABLONNÉ)
- KANALIZACE SPLAŠKOVÁ (VAK JABLONNÉ)
- KANALIZACE JEDNOTNÁ (VAK JABLONNÉ)
- VODOVOD (VAK JABLONNÉ)
- PLYNOVOD STL (GASNET)
- PLYNOVOD VTL (GASNET)
- KABEL NN PODZEMNÍ (ČEZ)
- KABEL VN PODZEMNÍ (ČEZ)
- KABEL VN NADZEMNÍ (ČEZ)
- VO — VO KABEL VO PODZEMNÍ (TS CHOCEŇ)
- SDĚLOVACÍ KABEL (CETIN)
- SDĚLOVACÍ KABEL PODZEMNÍ (CTI)

NAVRHOVANÉ SÍTĚ

SO 02 - DEŠŤOVÁ KANALIZACE, VSAKOVÁNÍ

- DEŠŤOVÁ KANALIZACE
- PŘÍPOJKA DEŠŤOVÉ KANALIZACE

SO 03 - VODOVOD VČ. PŘÍPOJEK

- VODOVOD
- VODOVODNÍ PŘÍPOJKA

SO 04 - SPLAŠKOVÁ KANALIZACE VČ. PŘÍPOJEK

- SPLAŠKOVÁ KANALIZACE
- VÝTLAK SPLAŠKOVÉ KANALIAZCE
- PŘÍPOJKA SPLAŠKOVÉ KANALIAZCE

SO 05 - PLYNOVOD VČ. PŘÍPOJEK

- PLYNOVOD
- PLYNOVODNÍ PŘÍPOJKA

SO 06 - SILNOPROUD

- KABEL NN 1KV AYKY 3x240+120
- UZEMNĚNÍ PÁSEK FEZN 4X30

SO 07 - SLABOPROUD

- SDĚLOVACÍ KABEL- CHRÁNIČKA

SO 08 - VEŘEJNÉ OSVĚTLENÍ

- VO — VO KABEL VO

LEGENDA OSTATNÍ

OCHRANNÁ PÁSMA STÁVAJÍCÍCH SÍTÍ

- KANALIZACE (VAK JABLONNÉ)
- VODOVOD (VAK JABLONNÉ)
- PLYNOVOD (GASNET)
- KABEL ELEKTRO (ČEZ)
- SDĚLOVACÍ KABEL (CETIN)
- SDĚLOVACÍ KABEL (CTI)

KATASTRÁLNÍ MAPA

- HRANICE PARCEL
- VNITŘNÍ KRESBA

SO 09 - ROZDĚLENÍ A SCELOVÁNÍ POZEMKŮ

- NAVRHOVANÉ ROZDĚLENÍ POZEMKŮ

SO 10- VEŘEJNÁ ZELEŇ A SADOVÉ ÚPRAVY

- S1 NAVRHOVANÝ STROM MUCHOVNÍK - AMELANCHIER LAMARCKII VÝSADBA PO 5 M
- S2 NAVRHOVANÝ STROM SAKURA - PRUNUS SCHMITTII
- S3 NAVRHOVANÝ STROM AMBRON ZAPADNÍ
- S4 NAVRHOVANÝ STROM SAKURA - PRUNUS SARGENTII RANCHO

S

KLAD LISTŮ

VYPRACOVAL	KONTROLOVAL	ZODPOVĚDNÝ PROJEKTANT	Vodohospodářská výstavba a investice s.r.o. Stavební a projekční kancelář Bratří Čapků 92, Holice VII, 01 Č.Ú. 10738659
VLADISLAV KALIŠ	VLADISLAV KALIŠ	VLADISLAV KALIŠ	

AKCE	ZTV VOSTELČICE CHOCEŇ, ETAPA F- SOUBOR C	STUPEŇ: DPS
		FORMÁT: 297x840
		DATUM: 10/2024
		MĚŘÍTKO: 1:200
ČÁST	SO 03-VODOVOD VČ. PŘÍPOJEK	PARE / Č. VÝKRESU
NÁZEV	SITUACE Č. 4	D.1.5